


NEUMĚŘ

SO 01 POLNÍ CESTA VPC 3


PROPUSTEK P4 POD CESTOU DPC 2

M1:50

SITUACE 1:50

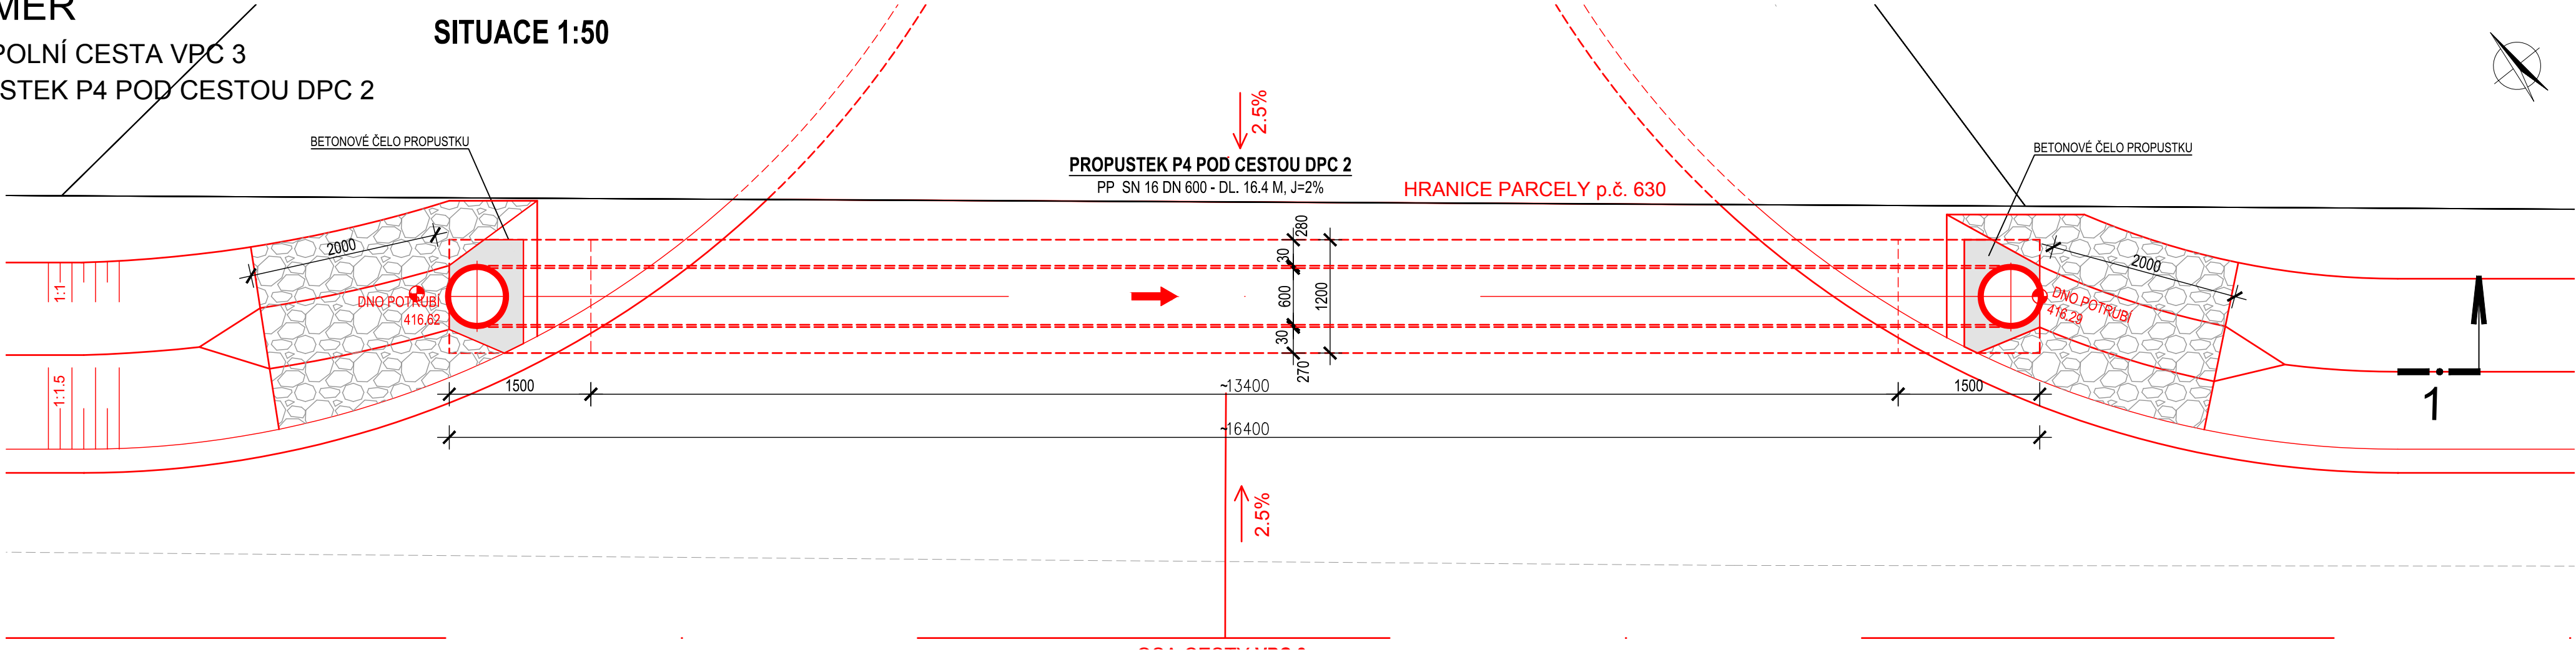


ŘEZ 1-1 1:50

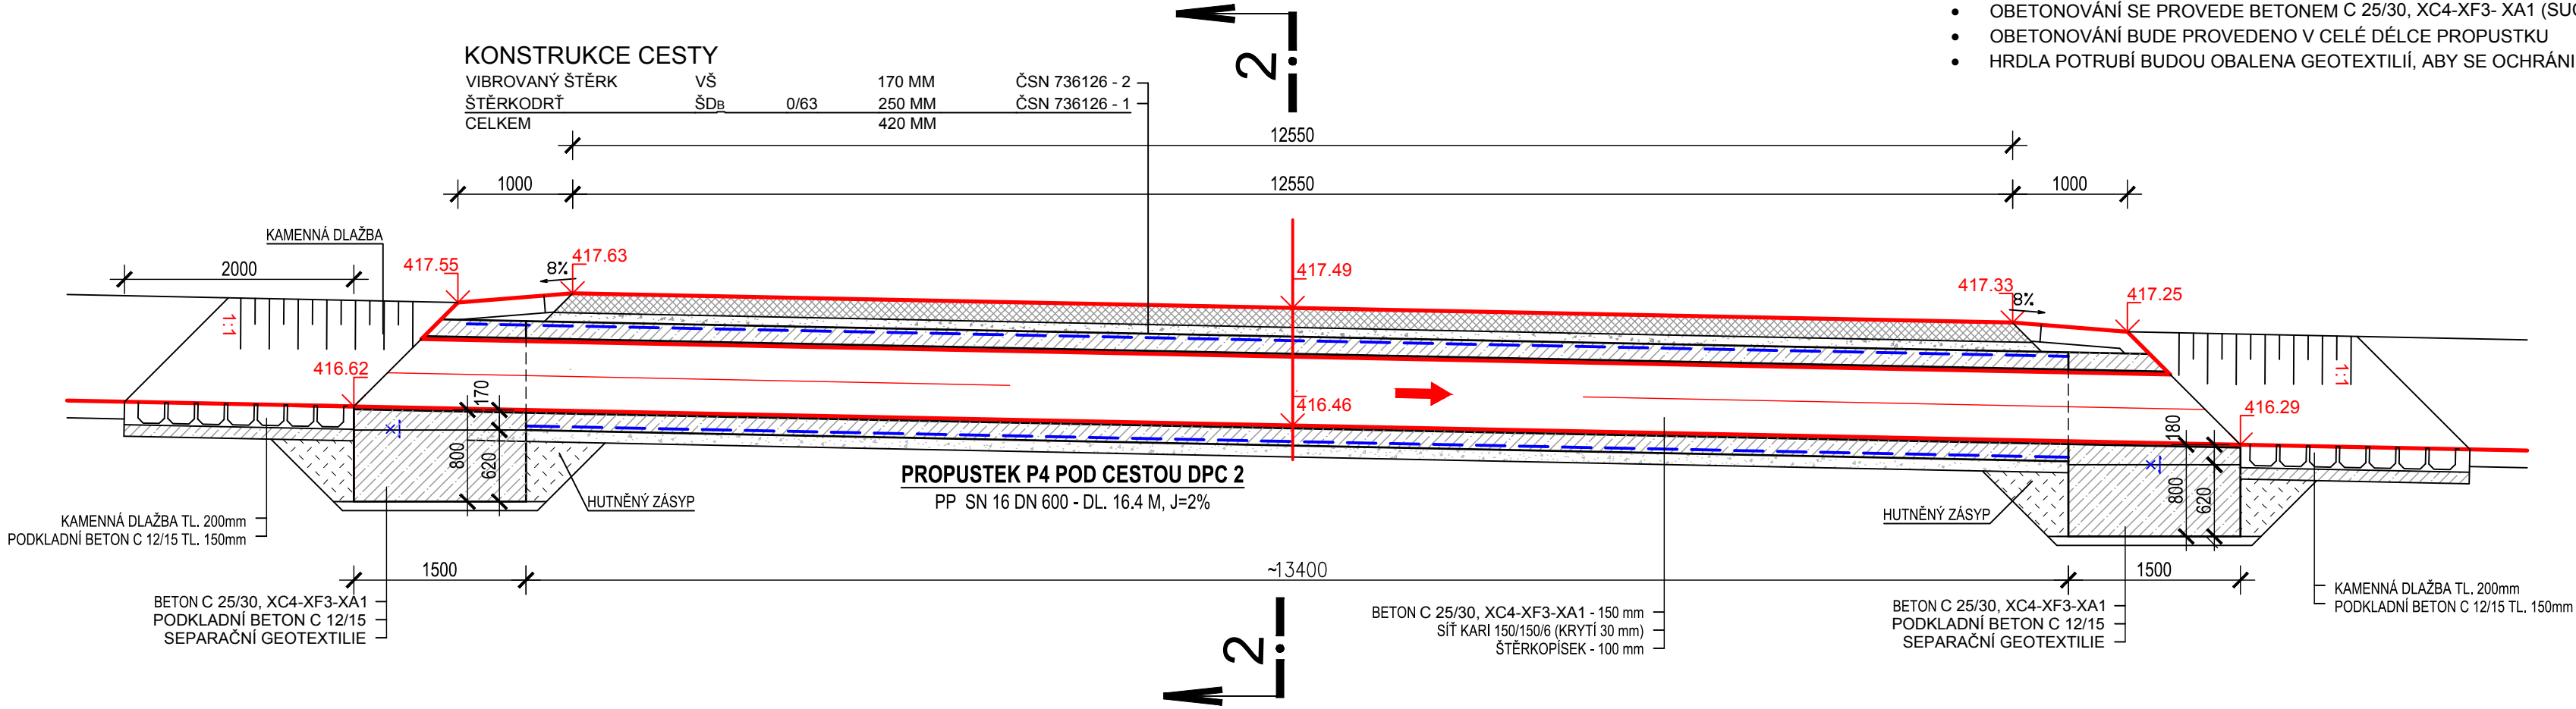


- POZNÁMKA:
- OBETONOVÁNÍ SE PROVEDE BETONEM C 25/30, XC4-XF3- XA1 (SUCHÁ SMĚS)
 - OBETONOVÁNÍ BUDE PROVEDENO V CELÉ DÉLCE PROPUSTKU
 - HRDLA POTRUBÍ BUDOU OBALENA GEOTEXILIÍ, ABY SE OCHRÁNILO GUMOVÉ TĚSNĚNÍ V POTRUBÍ

ŘEZ 2-2 1:50

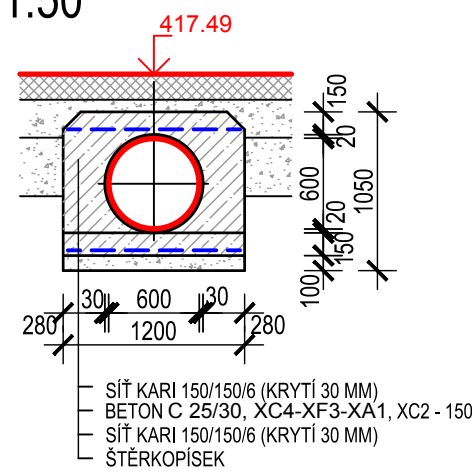

Výškový systém Balt p.v. Souřadný systém S-JTSK

6			
5			
4			
3			
2			
1	REVIZE 01	25.01.2021	Ing. Wildt
REVIZE	POPIS	DATUM	SCHVÁLIL

Sweco Hydroprojekt a.s. Ústředí Praha Táborská 31, 140 16 Praha 4; praha@sweco.cz; www.sweco.cz				<div>SWECO</div> <div></div>	
VYPRACOVAL	Ing. Wildt	HIP	Ing. Jirků	T. KONTROLA	Ing. Veselý
PROJEKTANT	Ing. Wildt	ŘEDITEL DIVIZE	Ing. Matějček	DATUM	02/2020
OBJEDNATEL	Státní pozemkový úřad			OKRES	Domažlice
AKCE: <div>Aktualizace projektové dokumentace VHO v k.ú. Neuměř - Vodní nádrž VN 5 a polní cesta VPC 3 v k.ú. Neuměř Polní cesta VPC 3</div>				ČÍSLO ZAKÁZKY	11 9255 0100
				STUPEŇ	DSP
				FORMÁT	4 A4
				MĚŘÍTKO	1:50
				ARCHIVNÍ ČÍSLO	001283/20/1
ČÁST STAVBY	Propustky			SO/PS	SO 01.02
PŘÍLOHA:	Propustek P4 pod cestou DPC 2			ČÍSLO PŘÍLOHY	<div>D.2.1.10</div> <div><div>o</div><div>1</div></div>

Tato dokumentace včetně všech příloh (s výjimkou dat poskytnutých objednatelům) je duševním vlastnictvím akciové společnosti Sweco Hydroprojekt a.s. Objednatel této dokumentace je oprávněn ji využít k účelům vyplývajícím z uzavřené smlouvy bez jakéhokoliv omezení. Jiné osoby (jak fyzické, tak právnické) nejsou bez předchozího výslovného souhlasu objednatele oprávněny tuto dokumentaci ani její části jakkoli využívat, kopírovat (ani jiným způsobem rozmnožovat) nebo zpřístupnit dalším osobám.

Poznámka: Podpisy zpracovatelů jsou připojeny pouze k výtisku číslo 01 nebo originálu přílohy (matrici).