


SO 01 POLNÍ CESTA VPC 3
PROPUSTEK P1 POD CESTOU VPC 3
STANIČENÍ 0,024 32 km
M1:50

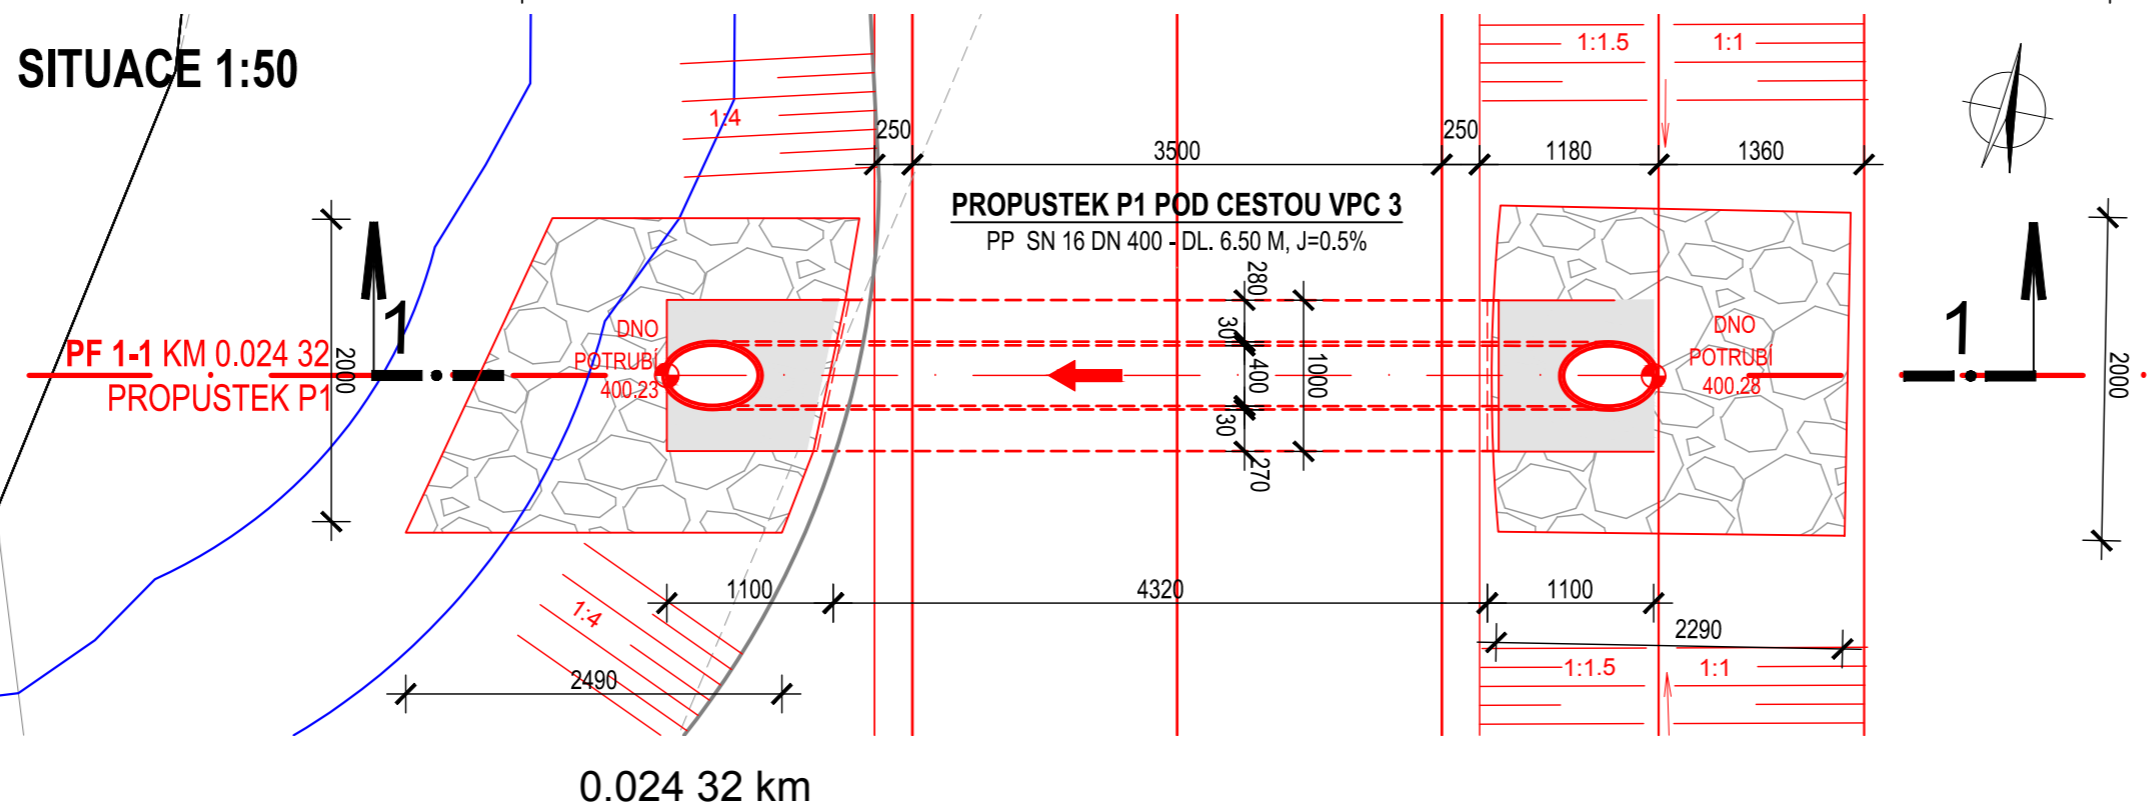


0.024 32 km

	630	631
--	-----	-----

ČÍSLO PARCELY

- OBETONOVÁNÍ SE PROVEDE BETONEM C 25/30, XC4-XF3- XA1 (SUCHÁ SMĚS)
- OBETONOVÁNÍ BUDE PROVEDENO V CELÉ DÉLCE PROPUSTKU
- HRDLA POTRUBÍ BUDOU OBALENA GEOTEXTILIÍ. ABY SE OCHRÁNILO GUMOVÉ TĚSNĚNÍ V POTRUBÍ

- BETON, DÍLEC VELKOPLOŠNÉ ZÁMKOVÉ DLAŽBY	120 MM	ČSN 736131
- KAMENIVO DROBNÉ TR. C	40 MM	ČSN 731512
- MECHANICKY ZPEVNĚNÉ KAMENIVO	MZK 150 MM	ČSN 736126
- ŠTĚRKODRŮT FR. 0-63	ŠD 200 MM	ČSN 736126
- ZEMNÍ PLÁN ÚPRAVENA A ZHUTNĚNÁ		ČSN 721006
NA MIN $E_{def,z} = 30 \text{ MPa}$		
CELKEM	510 MM	

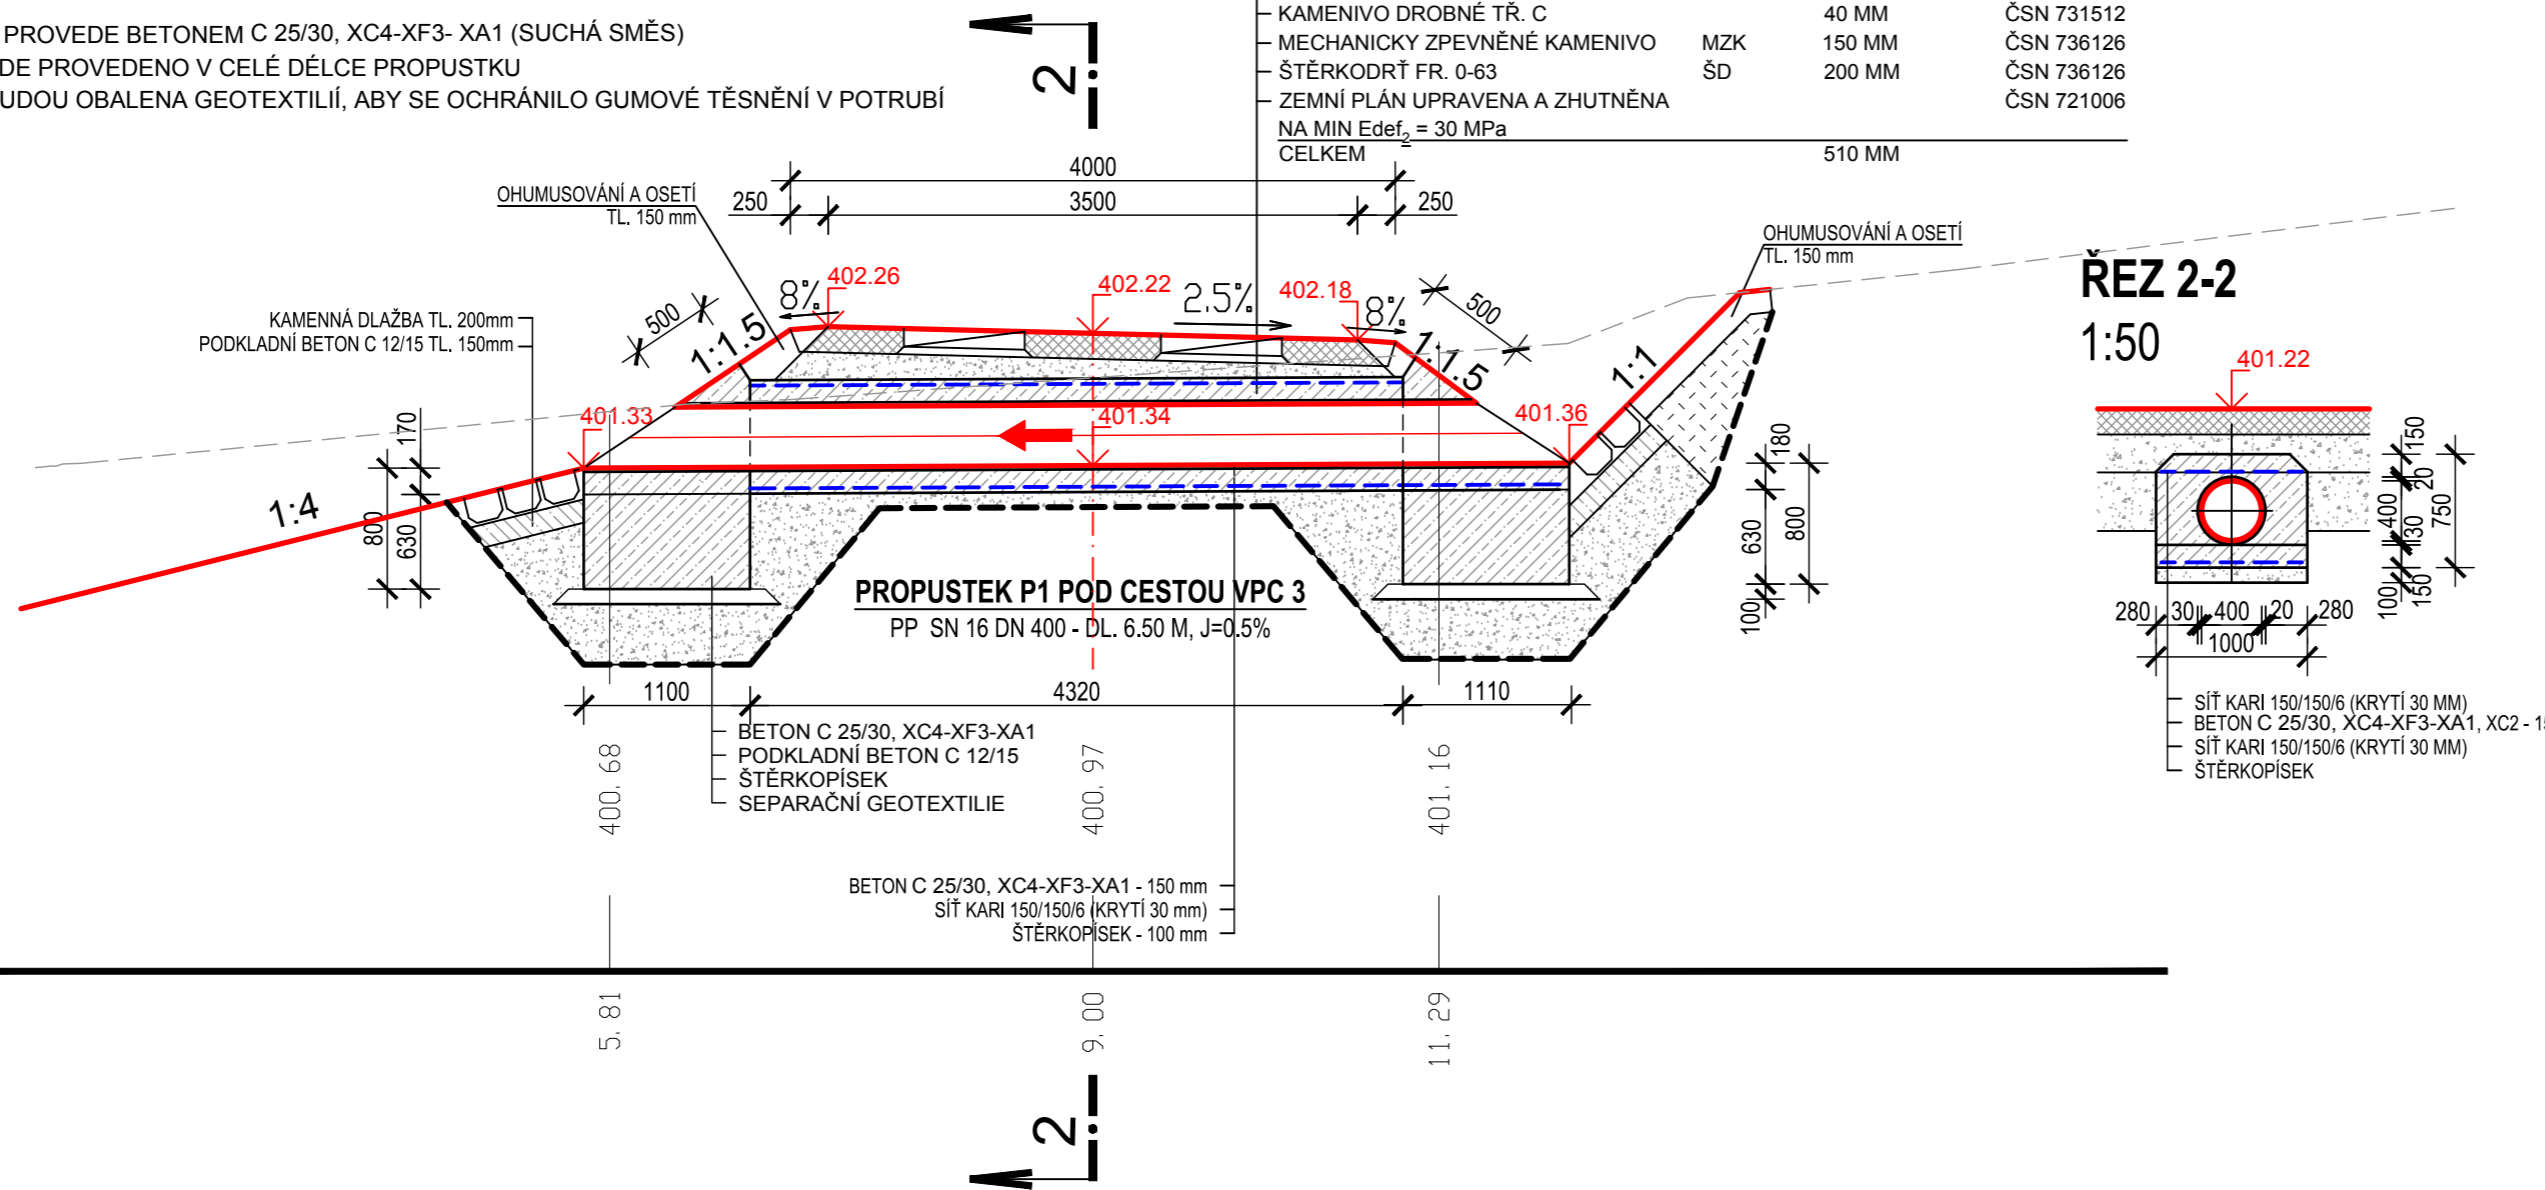


Technical drawing of a square column cross-section with a circular opening. The drawing shows a square column with a circular hole in the center. Dimensions include a total width of 401.22, a hole diameter of 150, and various layer thicknesses for the concrete and reinforcement. The column is shown with a cross-section of 400x400 mm. The hole has a diameter of 150 mm. The concrete layers are 150 mm thick on the top and bottom, and 100 mm on the sides. The reinforcement consists of 30 mm diameter bars. The drawing is labeled with dimensions and material specifications.

Dimensions and specifications:

- Top layer: 401.22 (total width)
- Column width: 400
- Hole diameter: 150
- Reinforcement: 30
- Concrete layers: 150 (top/bottom), 100 (sides)
- Reinforcement bars: 30
- Material specifications:
 - SIŤ KARI 150/150/6 (KRYTÍ 30 MM)
 - BETON C 25/30, XC4-XF3-XA1
 - SIŤ KARI 150/150/6 (KRYTÍ 30 MM)
 - ŠTERKOPISEK

Výškový systém Balt p.v. Souřadný systém S-JTSK

6			
5			
4			
3			
2			
1	REVIZE 01	25.01.2021	Ing. Wildt
REVIZE	POPIS	DATUM	SCHVÁLIL

Sweco Hydroprojekt a.s. Ústředí Praha Táborská 31, 102 16 Praha 4; praha@sweco.cz; www.sweco.cz				SWECO 		
VYPRACOVAL	Ing. Wildt	HIP	Ing. Jirků	T. KONTROLA	Ing. Veselý	
PROJEKTANT	Ing. Wildt	ŘEDITEL DIVIZE	Ing. Matějček	DATUM	02/2020	
OBJEDNATEL	Státní pozemkový úřad			OKRES	Domažlice	
AKCE: Aktualizace projektové dokumentace VHO v k.ú. Neuměř - Vodní nádrž VN 5 a polní cesta VPC 3 v k.ú. Neuměř Polní cesta VPC 3				ČÍSLO ZAKÁZKY	11 9255 0100	
				STUPEŇ	DSP	
				FORMÁT	3 A4	
				MĚŘÍTKO	1:50	
				ARCHIVNÍ ČÍSLO	001280/20/1	
ČÁST STAVBY	Propustky			SO/PS	SO 01.02	
PŘÍLOHA: Propustek P1 pod cestou VPC 3				ČÍSLO PŘÍLOHY	D.2.1.7	n
						1

Tato dokumentace včetně všech příloh (s výjimkou dat poskytnutých objednatелеm) je duševním vlastnictvím akciové společnosti Sweco Hydroprojekt a.s. Objednatel této dokumentace je oprávněn ji využít k účelům využívajícím z uzavřené smlouvy bez jakéhokoliv omezení. Jiné osoby (jak fyzické, tak právnické) nejsou bez předchozího výslovného souhlasu objednatelů oprávněny tuto dokumentaci ani její části jakkoli využívat, kopírovat (ani jiným způsobem rozmnožovat) nebo zpřístupnit dalším osobám.

Poznámka: Podpisy zpracovatelů jsou připojeny pouze k výtisku číslo 01 nebo originálů příloh (matrič).