(c)AutoPEN Liberec, tel:487953082, autopen@volny.cz

KATASTRY	ZDERAZ U KOLEŠOVIC						
PARCELNÍ ČÍSLA	477/1	477/3	477/4	477/3	604/9	496/9	496/5
DRUH POVRCHU	TRAVNÍ POROST				V. TOK	POLE	

MĚŘÍTKA 1:500/100

9–9’

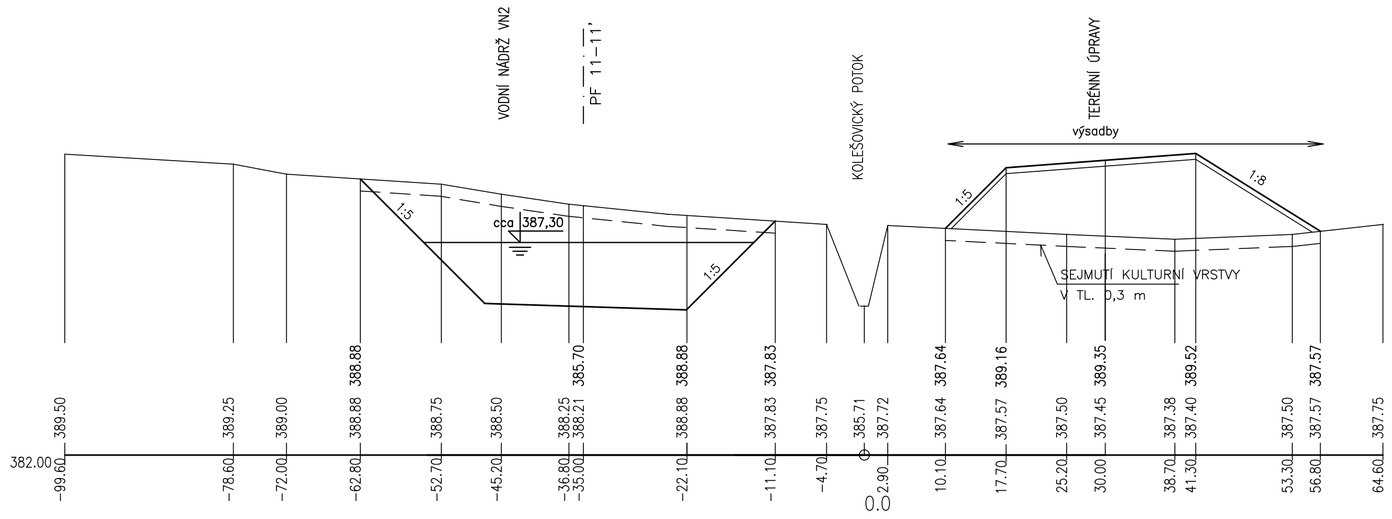

(c)AutoPEN Liberec, tel:487953082, autopen@volny.cz

KATASTRY	477/3						
PARCELNÍ ČÍSLA	477/1	477/3	477/4	604/9	496/9	496/5	
DRUH POVRCHU	TRAVNÍ POROST			V. TOK	POLE		

MĚŘÍTKA 1:500/100

10–10’

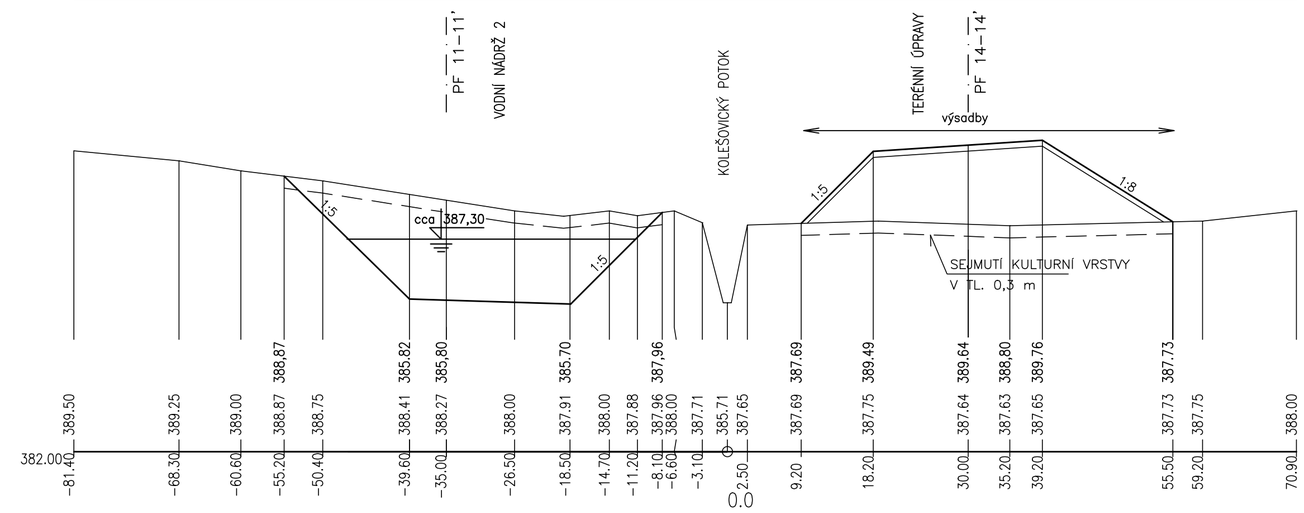

(c)AutoPEN Liberec, tel:487953082, autopen@volny.cz

KATASTRY	ZDERAZ U KOLEŠOVIC				
PARCELNÍ ČÍSLA	939	477/3	477/4	477/3	493/1
DRUH POVRCHU	TRAVNÍ POROST				

MĚŘÍTKA 1:500/100

11–11’

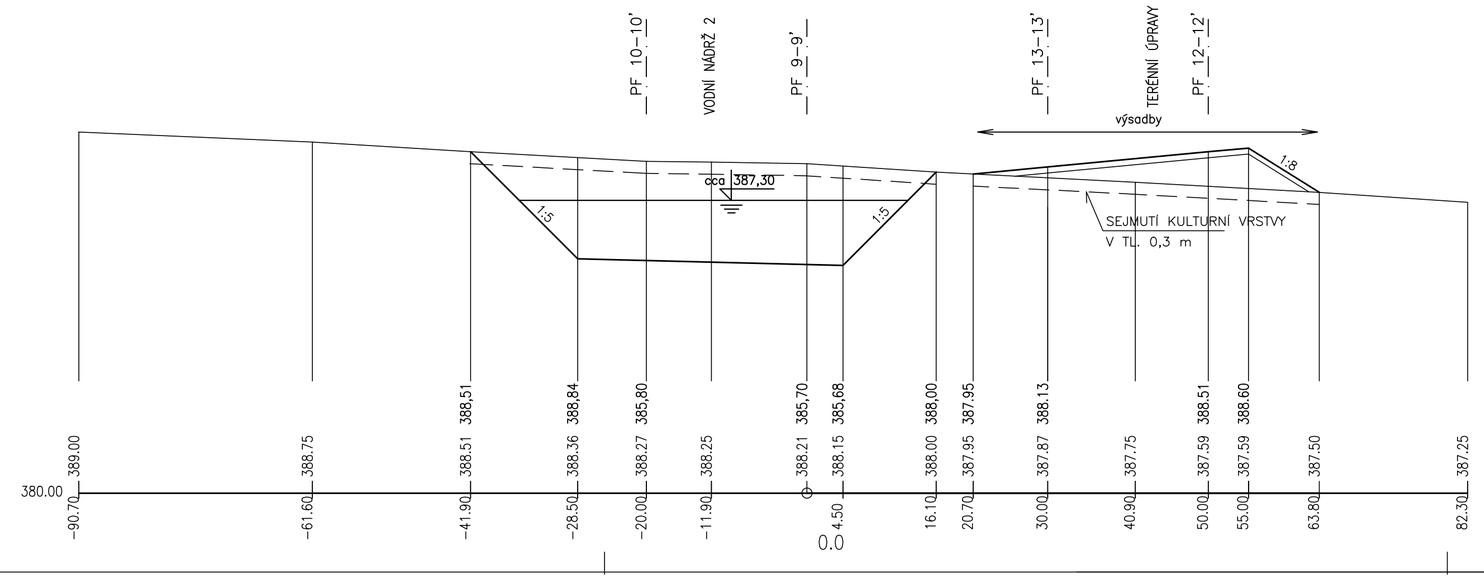

VYPRACOVAL	ZODP. PROJEKTANT	VED. PROJEKTANT
Ing. Jiří Malý	Ing. Jiří Malý	Ing. Hráček

vodohospodářský atelier
s.r.o., Růženec 54, 644 00 Brno

KRAJ	STŘEDOČESKÝ	K.Ú.	Zderaz u Kolešovic	ZAK.ČÍSLO	16/17
STAVEBNÍK	ČESKÁ REPUBLIKA – STÁTNÍ POZEMKOVÝ ÚŘAD			DATUM	8/2017
STAVBA AKCE	Malá vodní nádrž VN1, VN2 a biocentrum LBC 106 v k.ú. Zderaz u Kolešovic			STUPEŇ	DSP, DPS
				FORMÁT	6xA4
				MĚŘÍTKO	1:500/100
OBJEKT	SO–02 VN 2 (MALÁ VODNÍ NÁDRŽ 2)			PŘÍLOHA Č.	PARÉ Č.
OBSAH	ŘEZY NÁDRŽE VN2			D.2.1.	