



## PODÉLNÝ A PŘÍČNÉ ŘEZY - STÁVAJÍCÍ STAV

Most na polní cestě VPC4


# ŘEZ A-A

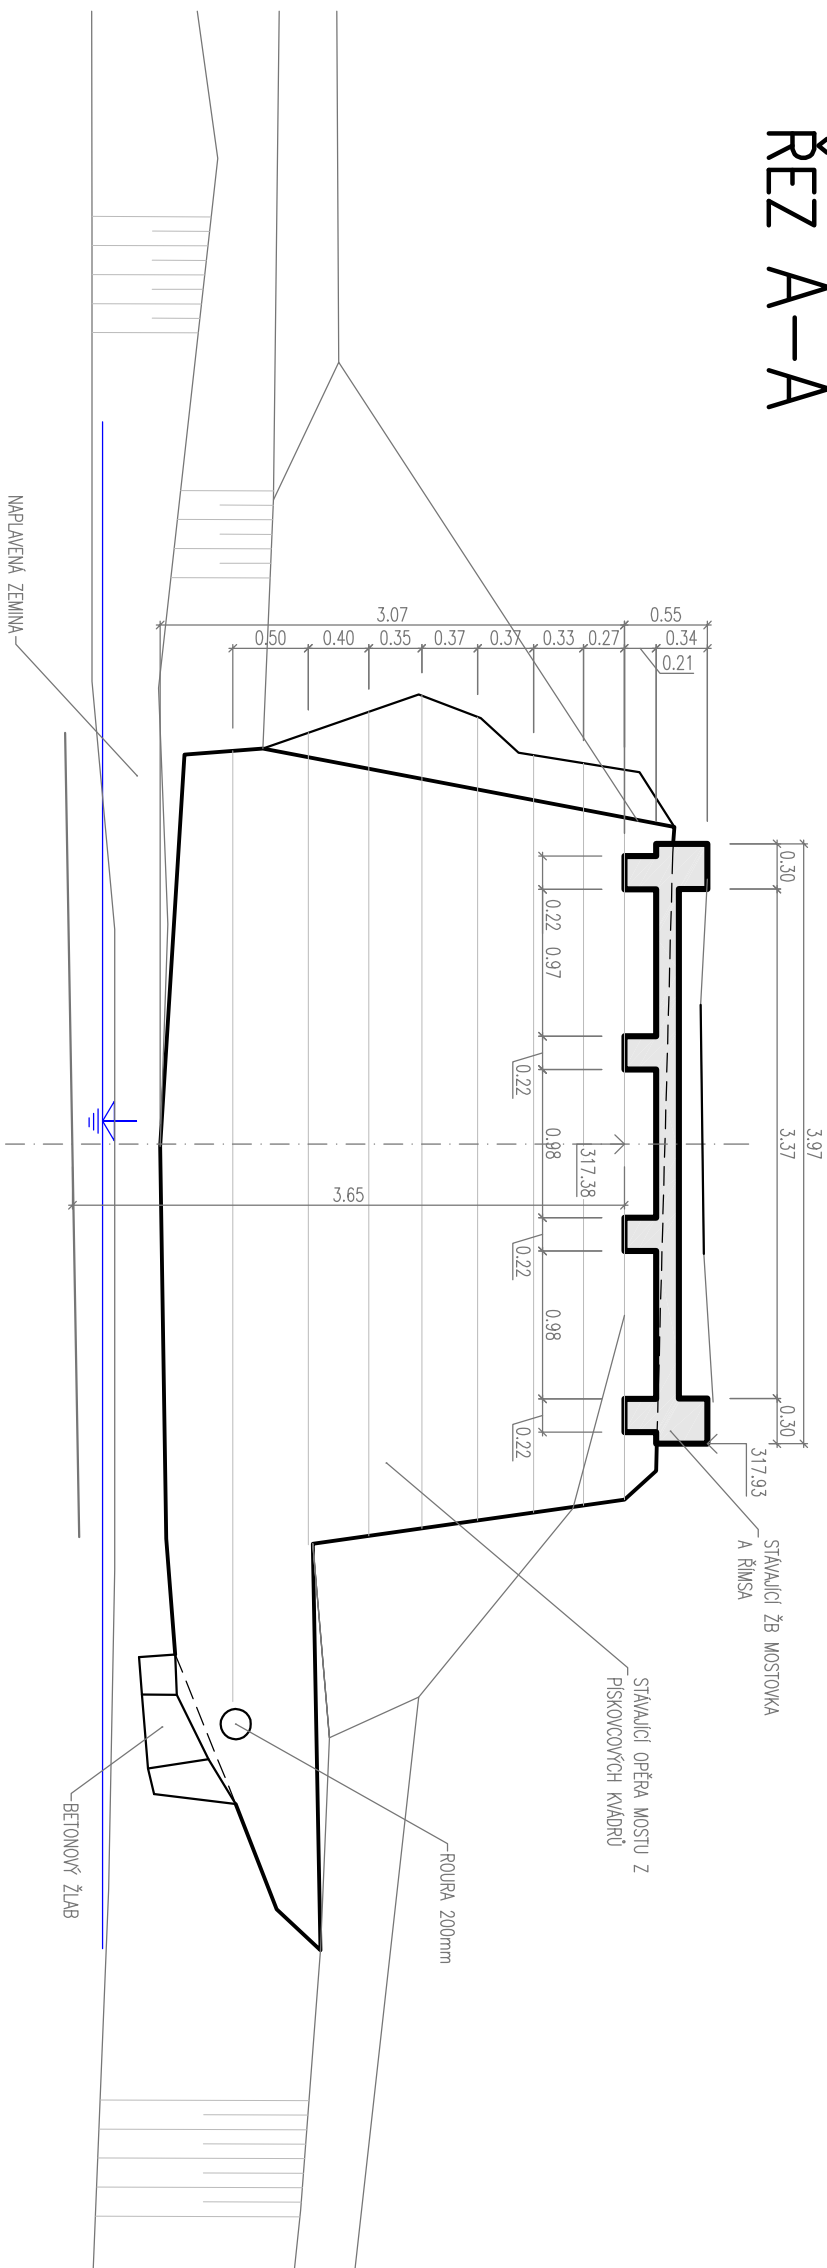

# ŘEZ A'-A'

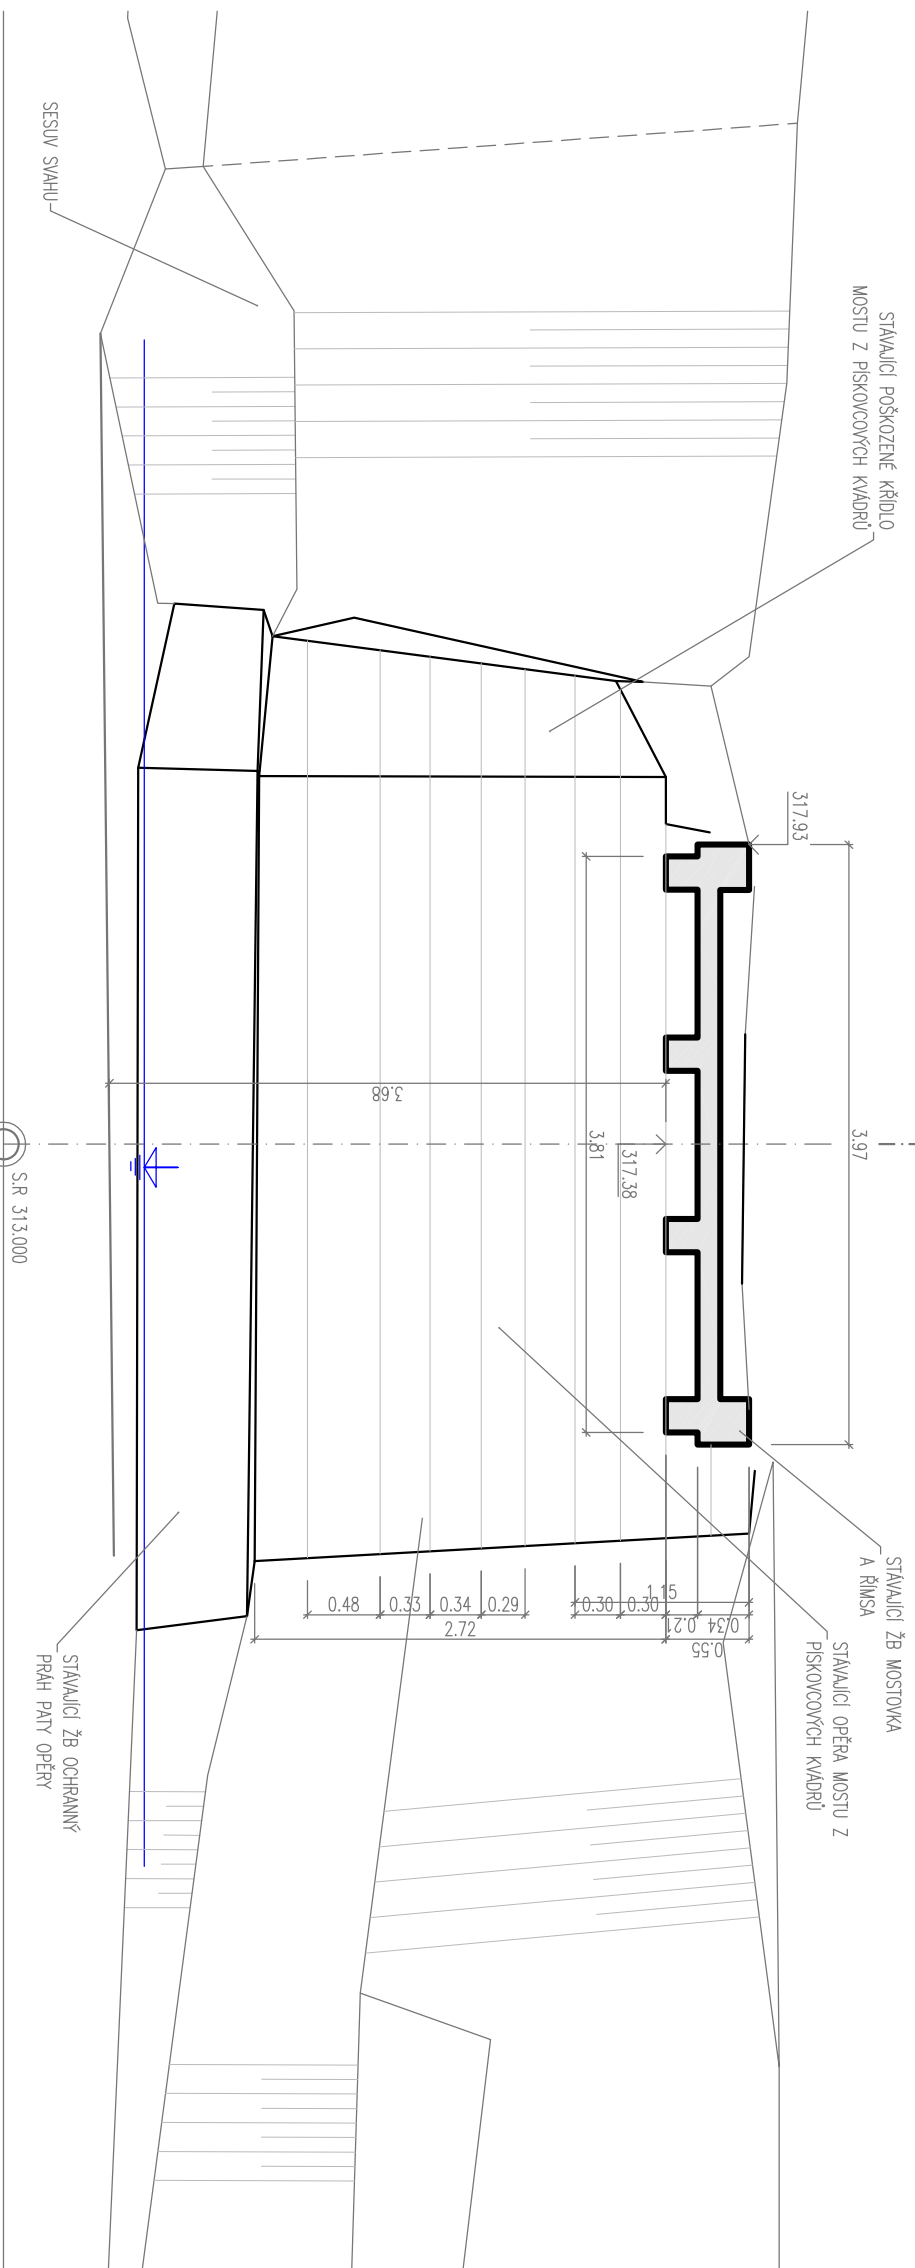

## ŘEZ B-B

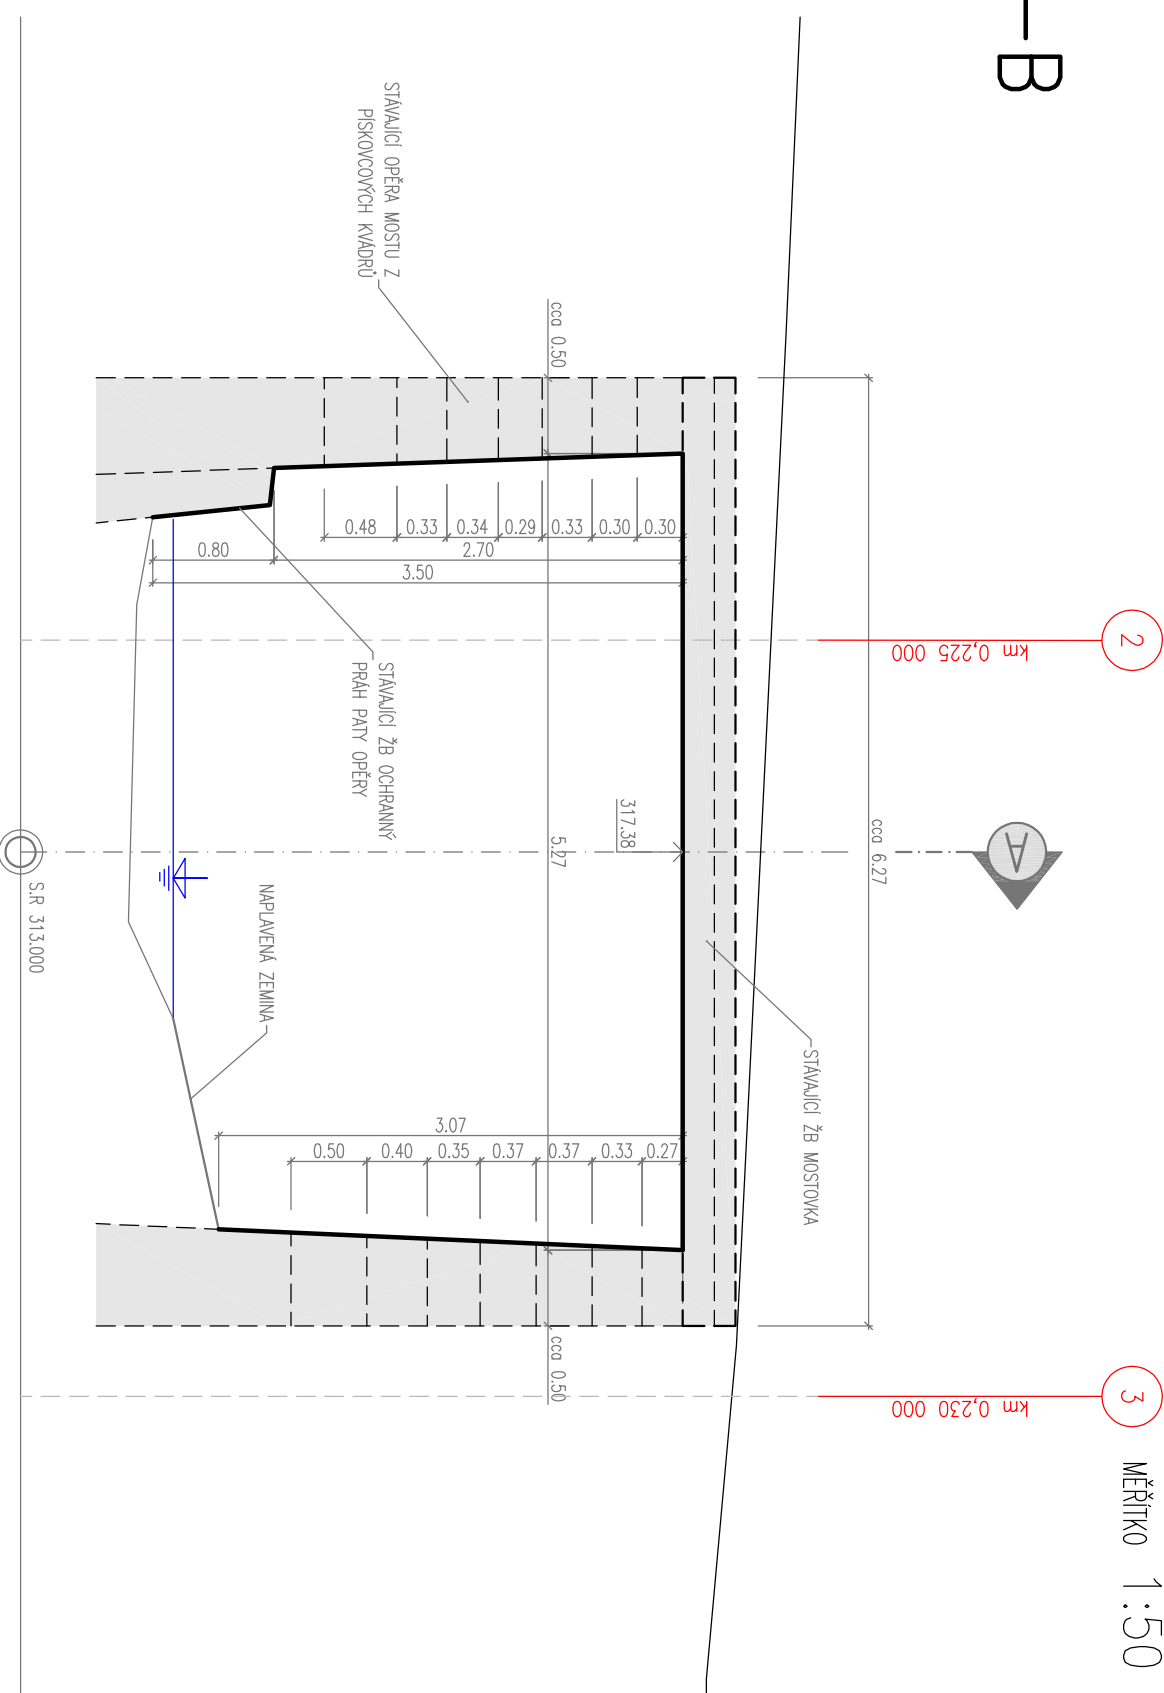

MĚŘÍTKO 1:50

**POZOR !**

- V BLÍZKOSTI MOSTU SE NACHÁZÍ PROSTOR MEDEŇI SEK. - METALURGY KÁBEL (ČETIN a.s.)  
- PŘED ZÁČÁTKEM STAVBY PŘESNĚ VYLOŽENÝ PLOCHÝ MEDEŇI V MÍSTĚ STAVBY A JEJICH POLOHU OVĚŘIT KOPANÝMI SONDAMI  
- NAZEMNÍ A NEPOZEMNÍ MEDEŇI INŽENÝRSKÝCH SÍŤI NESMÍ BÝT REALIZOVÁNA  
- PRÁCE V BLÍZKOSTI PODZEMNÍCH SÍŤI BUDOU REALIZOVÁNY V SOULADU S POŽADAVKY A PODMINKAMI JEJICH SPRÁVCE

AZ CONSULT, spol. s r.o.



číslo zakázky.....17/08

## Výrobek uvolněn k použití

Datum.....

Souřadnicový systém: J  
Výškový systém: B

32

<p>Objedn. poz.:</p> <p>Výrazová:</p> <p>konkrétní:</p> <p>Místo:</p> <p>Objednák:</p> <p>Misc:</p>		<p>Objedn. poz.:</p> <p>Výrazová:</p> <p>konkrétní:</p> <p>Místo:</p> <p>Objednák:</p> <p>Misc:</p>	
<p>Objekt:</p> <p>SO201 – Most na polní cestě VPC4</p>	<p>Polní cesty k.ú. Dolní Chříbská</p>	<p>Objekt:</p> <p>SO201 – Most na polní cestě VPC4</p>	<p>Polní cesty k.ú. Dolní Chříbská</p>
<p>Podoba:</p> <p>PODELNÝ A PŘÍČNÝ ŘEZY – STAVAJÍCÍ STAV</p>	
<p>DOKUMENTACE LZE UŽÍVAT POUZE VE SMYSLU PŘÍSLUŠNÉ SMLOUVY O DÍLO. KOPÍROVÁNÍ A ROZŠÍŘOVÁNÍ POUZE PO PŘEDCHOZÍM SOUHLASÍ</p>	