SITUACE – VYTYČOVACÍ VÝKRES

Most na polní cestě VPC3

MĚŘÍTKO 1:50

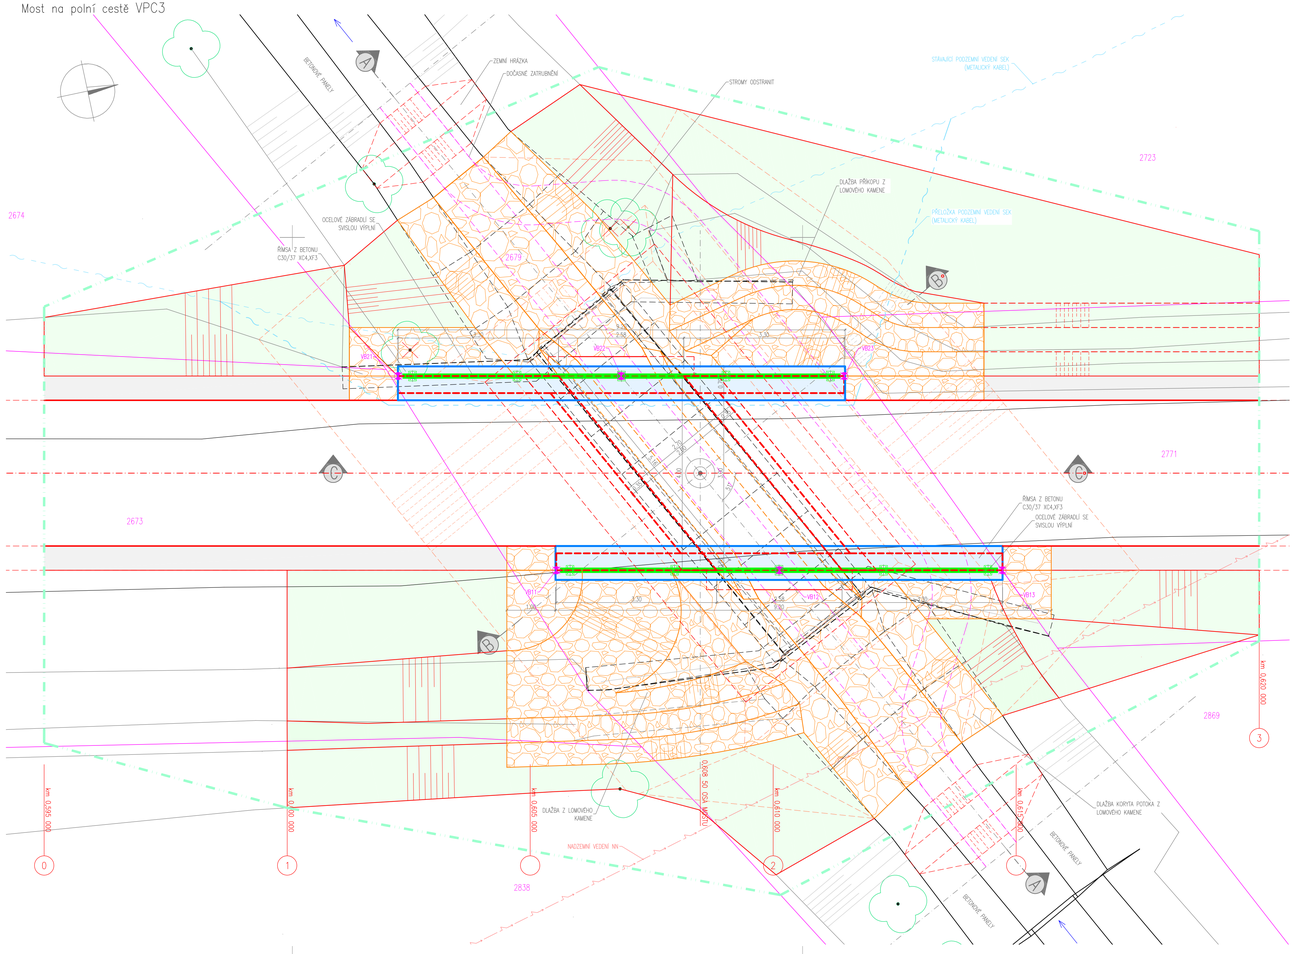

POZOR !
- NA MOSTU SE NACHÁZÍ PODZEMNÍ VEDENÍ SEK – METALICKÝ KABEL (CETIN a.s.)
PROVEDENÁ BUDE PŘELOŽKA PODZEMNÍHO VEDENÍ SEK (METALICKÝ KABEL)
- V BLÍZKOSTI MOSTU SE NACHÁZÍ NADZEMNÍ VEDENÍ NN (ČEZ a.s.)
- PŘED ZAČÁTKEM STAVBY PŘESNĚ VYTÝČIT VŠECHNA PODZEMNÍ VEDENÍ V MÍSTĚ STAVBY A JEJICH POLOHU OVĚŘIT KOPANÝM SONDAMI
- NADZEMNÍ ANI PODZEMNÍ VEDENÍ INŽENÝRSKÝCH SÍTÍ NESMÍ BÝT PŘI REALIZACI STAVBY PORUŠENO.
- PRÁCE V BLÍZKOSTI PODZEMNÍCH SÍTÍ BUDOU REALIZOVÁNY V SOULADU S POŽADAVKY A PODMÍNKAMI JEJICH SPRÁVCŮ

LEGENDA:

- PODZEMNÍ SEK (CETIN a.s.) – metalický kabel
- NADZEMNÍ NN (ČEZ a.s.)
- HRANICE POZEMKU
- VNITŘNÍ HRANICE POZEMKU
- OBVOD STAVBY
- VYTÝČOVACÍ BOD

SOUŘADNICE VYTÝČOVACÍCH BODŮ		
VB 11	X=-727248.0271	Y=-956978.0028
VB 12	X=-727247.0696	Y=-956973.5139
VB 13	X=-727246.1132	Y=-956969.0258
VB 21	X=-727253.6180	Y=-956980.3528
VB 22	X=-727251.6605	Y=-956975.8647
VB 23	X=-727250.7042	Y=-956971.3758

LEGENDA:

- KRAJNICE
- ŘÍMSA MOSTU
- OPRAVA TERÉNU (OHUMUSOVÁNÍ A ZATRAVNĚNÍ)
- DLAŽBA Z LOMOVÉHO KAMENE

STAVBA BUDE REALIZOVÁNA ZA ÚPLNÉ UZAVÍRKY SILNIČNÍ KOMUNIKACE

AZ CONSULT, spol. s r.o.
číslo zakázky..... 17/082
Výrobek uvolněn k použití
Datum.....

C2

Souřadnicový systém: JTSK
Výškový systém: Bpv

Odpov. proj.:	AZ CONSULT spol. s r.o.
Vypracoval:	
Kontroloval:	
Místo: Dolní Chřibská	ČSN EN ISO 9001
Objednatel: Státní pozemkový úřad, Husitská 1071/2, Teplice	
Akce: Polní cesty k.ú. Dolní Chřibská	Čís. souboru:
Objekt: SO201 – Most na polní cestě VPC3	Formát: A4 / Č. paré:
Příloha: SITUACE – VYTYČOVACÍ VÝKRES	Stupeň: DSP/PDPS
	Č. zak.: 17/082
	Datum: 3.2018
	Měřítko: 1:50 / Č. přílohy: C2.3

DOKUMENTACI LZE UŽÍVAT POUZE VE SMYSLU PŘÍSLUŠNÉ SMLOUVY O DÍLO. KOPÍROVÁNÍ A ROZŠIŘOVÁNÍ POUZE PO PŘEDCHOZÍM SOUHLASU AZ Consult spol. s r.o.