# PODÉLNÝ A PŘÍČNÉ ŘEZY

Most na polní cestě VPC4

MĚŘÍTKO 1:50

## ŘEZ A–A

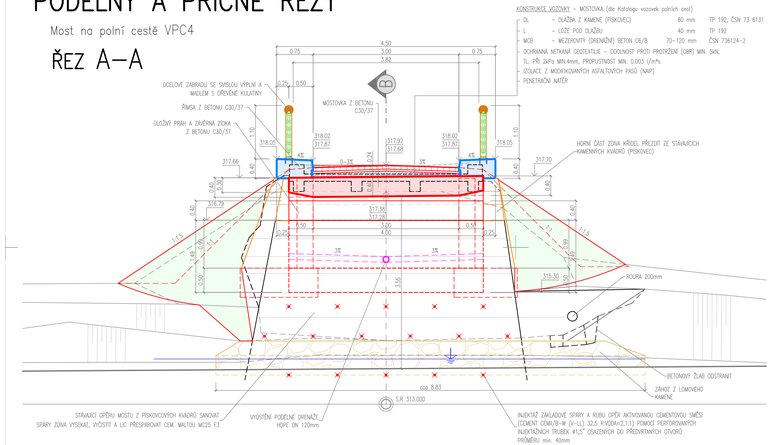


## ŘEZ A´–A´

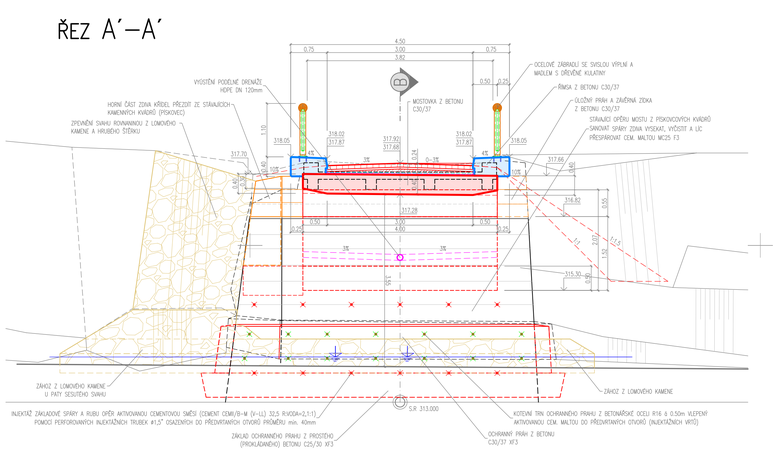


## ŘEZ B–B

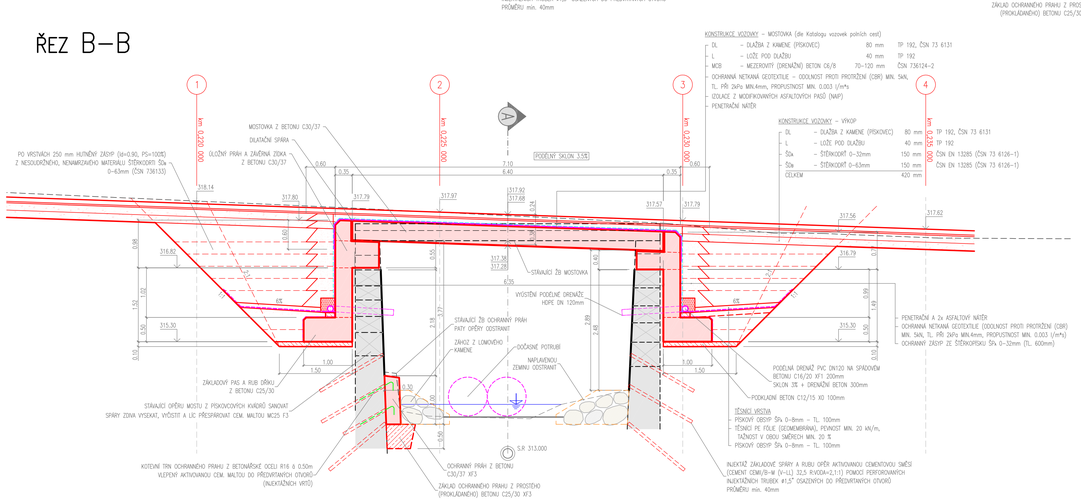


POZOR !
- V BLÍZKOSTI MOSTU SE NACHÁZÍ PODZEMNÍ VEDENÍ SDK – METALICKÝ KABEL (CETIN a.s.)
- PŘED ZAČÁTKEM STAVBY PŘESNĚ VYTÝČIT VŠECHNA PODZEMNÍ VEDENÍ V MÍSTĚ STAVBY A JEJICH POLOHU OVĚŘIT KOPANÝMI SONDAMI
- NADZEMNÍ ANI PODZEMNÍ VEDENÍ INŽENÝRSKÝCH SÍTÍ NESMÍ BÝT PŘI REALIZACI STAVBY POŠKOZENO.
- PRÁCE V BLÍZKOSTI PODZEMNÍCH SÍTÍ BUDOU REALIZOVÁNY V SOULADU S PŽ&DÁVKY A PODMÍNKAMI JEJICH SPRÁVCŮ

AZ CONSULT, spol. s r.o.
číslo zakázky 17/082
Výrobek uvolněn k použití
Datum ③

BETON **C25/30** XC2/XF3 – ZÁKLADOVÝ PAS A RUB DŘÍKU OPĚR
BETON **C30/37** XC4/XF1 – ÚLOŽNÝ PRÁH, ZÁVĚRNÁ ZÍDKA A MOSTOVKA
BETON **C30/37** XC4/XF3 – ŘÍMSA
BETONÁŘSKÁ OCEL **B 500 B** (10 505), **B 420 B** (V)

C2

Souřadnicový systém: JTSK
Výškový systém: Bpv

| | |
|---|---|
| Odpov. proj.: | AZ CONSULT spol. s r. o. |
| Vypracoval: | |
| Kontroloval: | |
| Město: Dolní Chřibská | |
| Objednatel: Státní pozemkový úřad, Husitská 1071/2, Teplice | ČSN EN ISO 9001 |
| Akce: Polní cesty k.ú. Dolní Chřibská | Zk. souboru: |
| Objekt: SO201 – Most na polní cestě VPC4 | Formát: A4 / Č. poré: |
| | Stupeň: DSP/PDPS |
| | Č. zak.: 17/082 |
| | Datum: 3.2018 |
| Příloha: PODÉLNÝ A PŘÍČNÉ ŘEZY | MĚŘÍTKO: 1:50 / Č. přílohy: C2.4 |

DOKUMENTACI LZE UŽÍVAT POUZE VE SMYSLU PŘÍSLUŠNÉ SMLOUVY O DÍLO. KOPÍROVÁNÍ A ROZŠIŘOVÁNÍ POUZE PO PŘEDCHOZÍM SOUHLASU AZ Consult spol. s r.o.