


POHLEDY – STAVAJÍCÍ STAV


Most na polní cestě VPC3

VTOK

MĚŘÍTKO 1:50

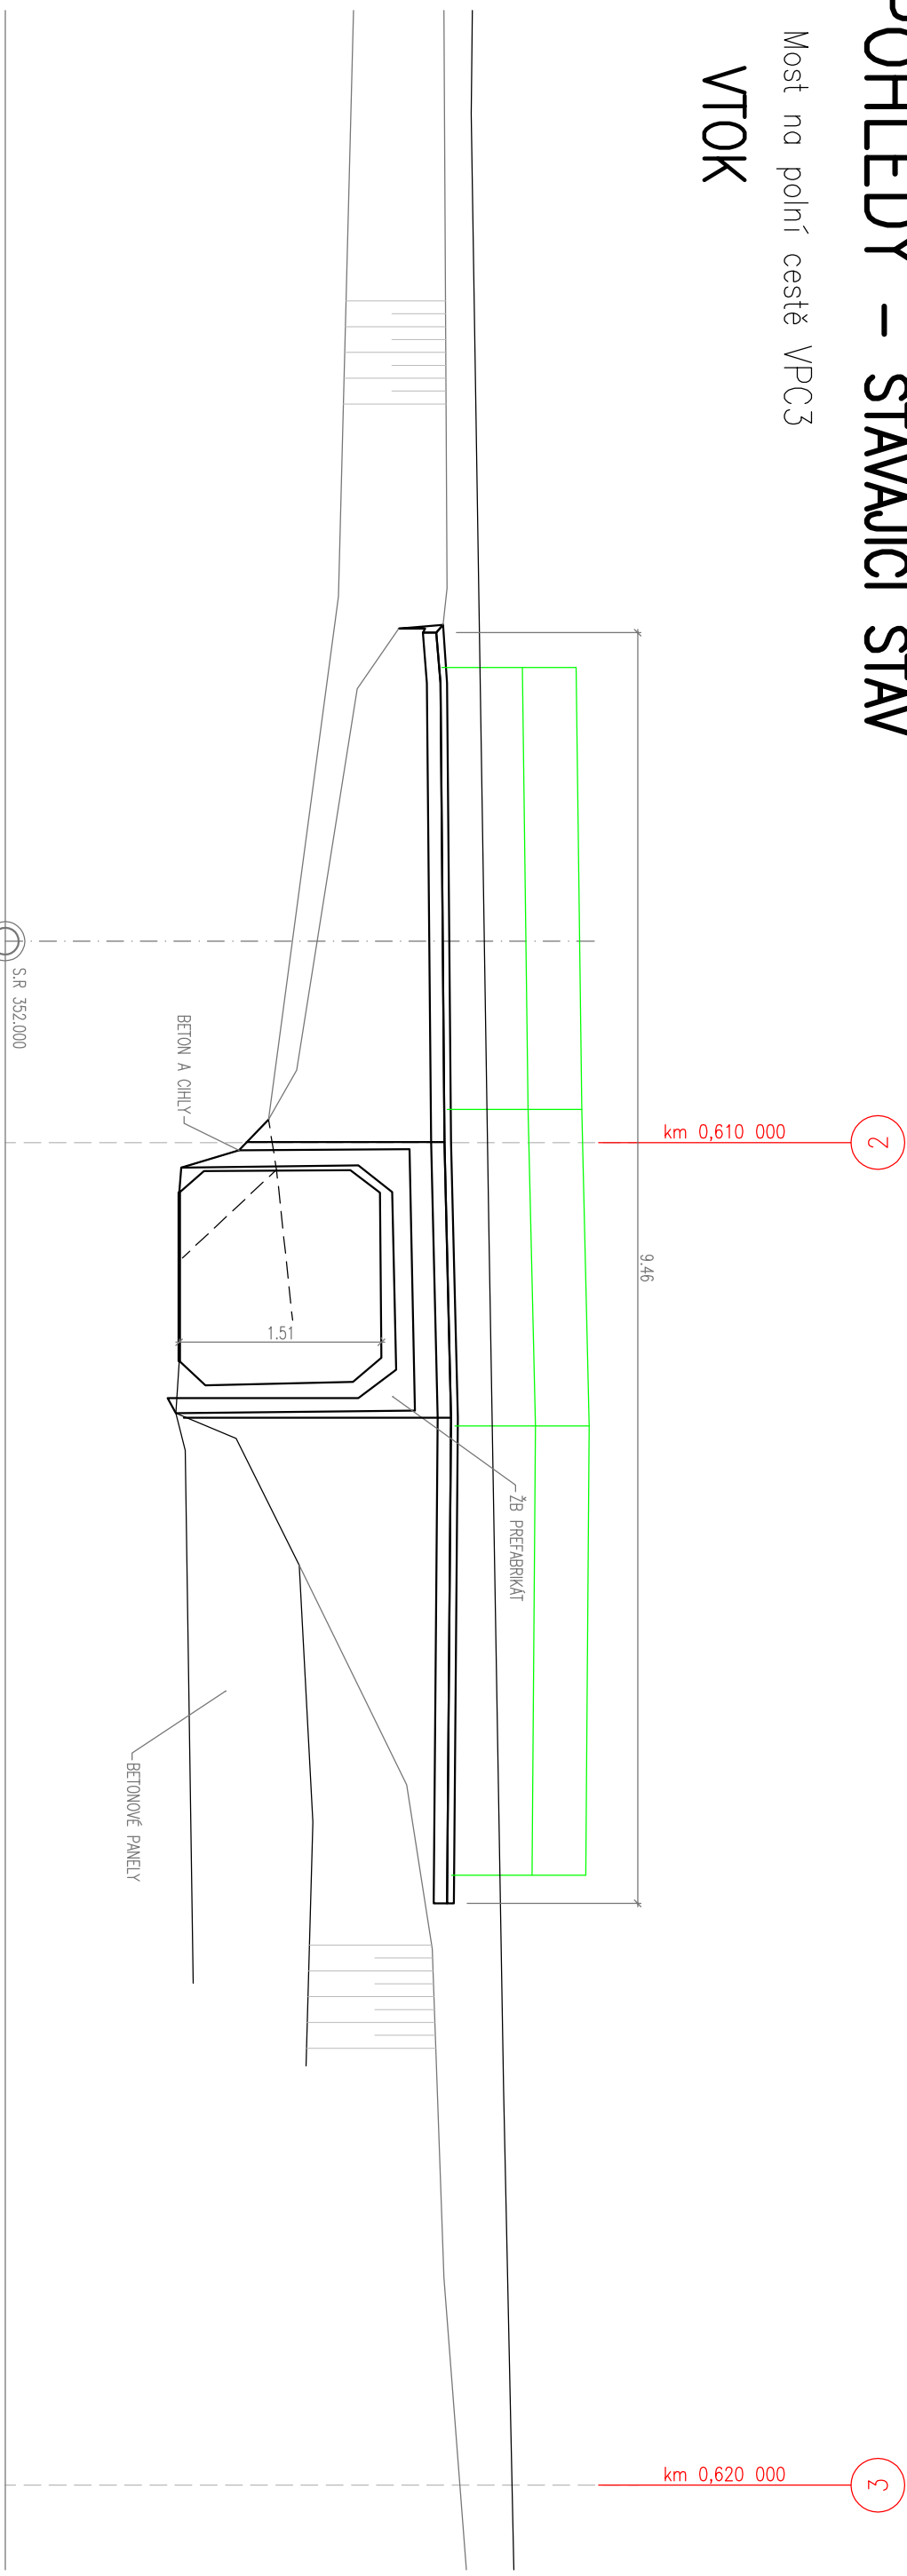

VÝTOK

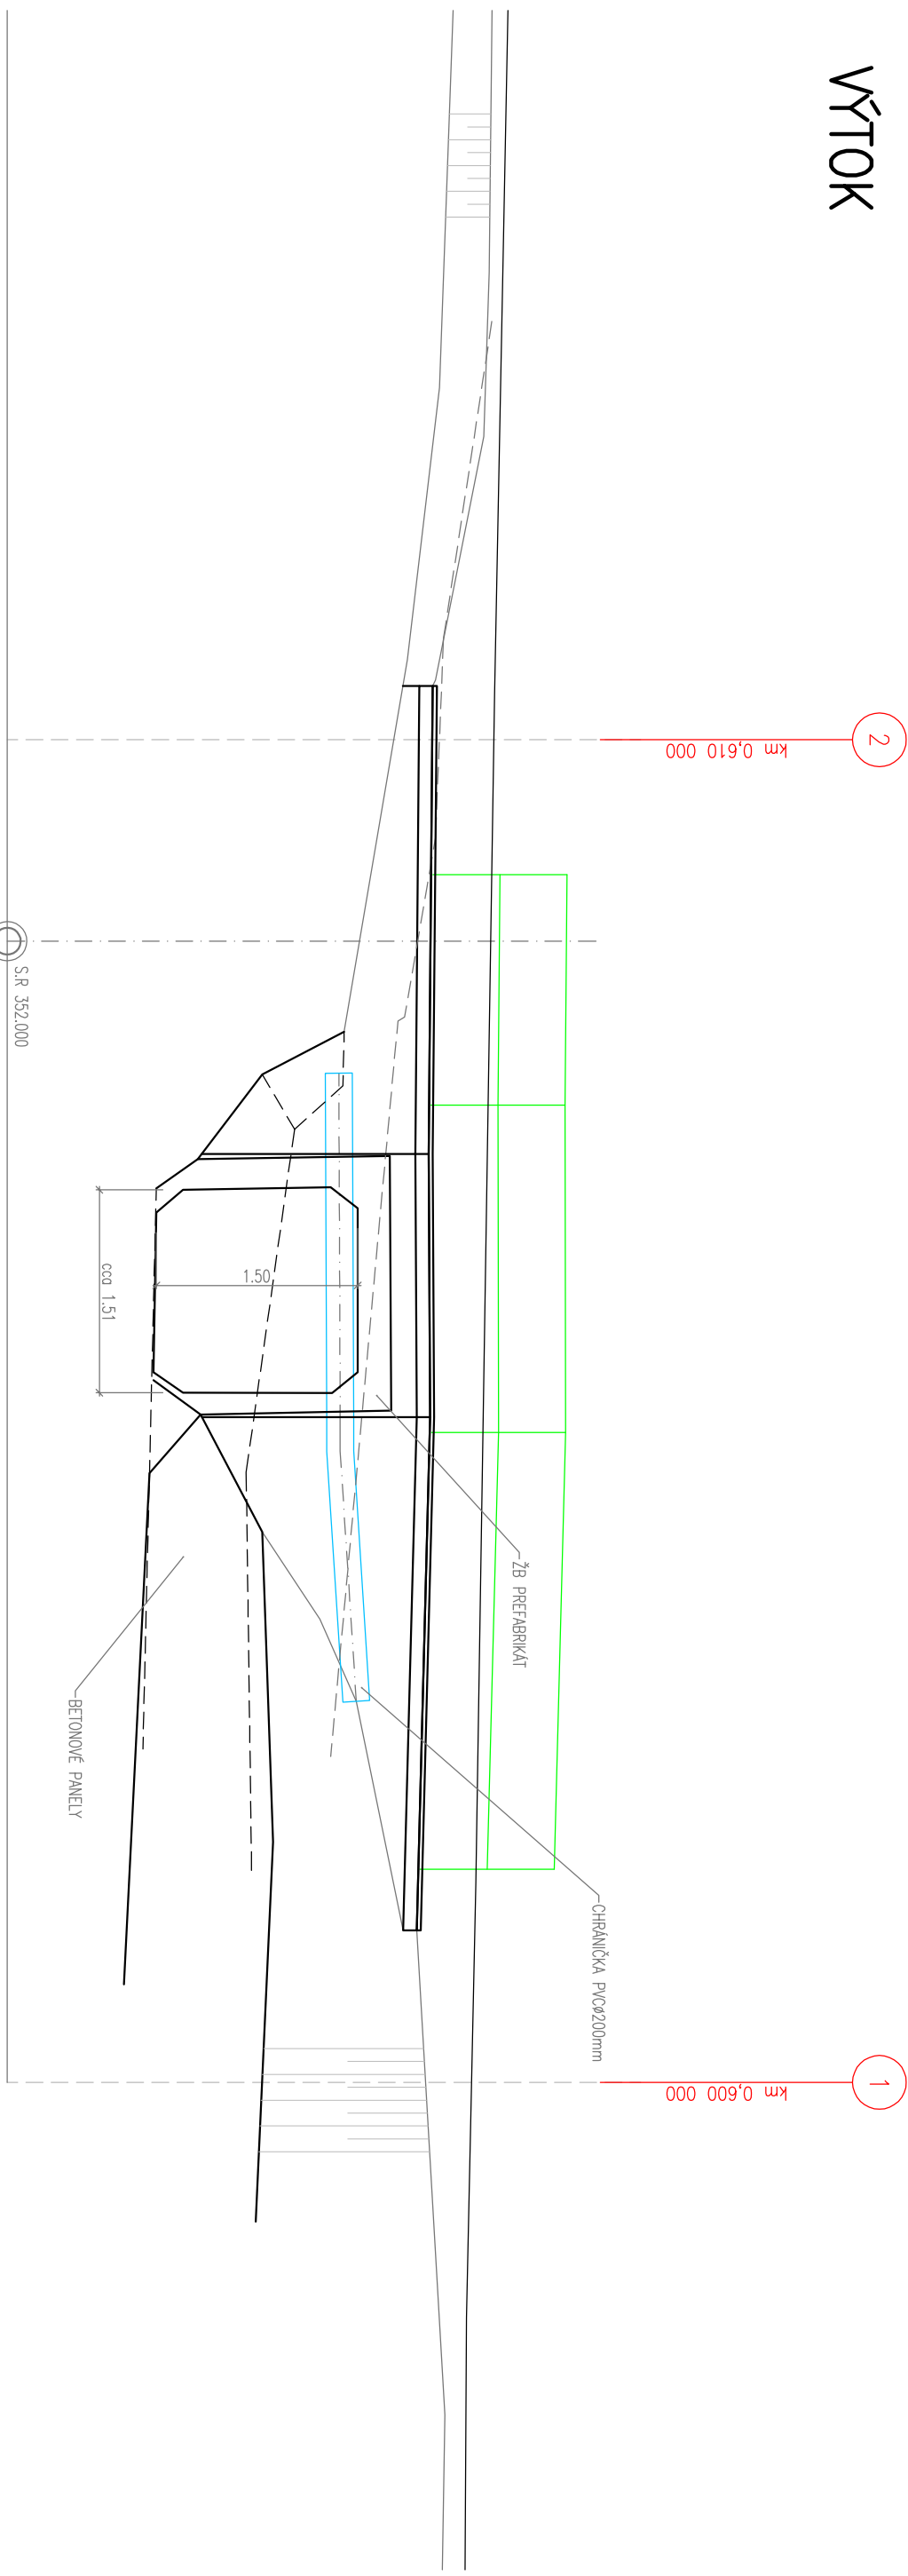

POZOR !
- NA MOSTU SE NACHÁZÍ POZEMNÍ VEDENÍ SEK – METALICKÝ KABEL (CEJN a.s.)
- V BLÍZKOSTI MOSTU SE NACHÁZÍ NADZEMNÍ VEDENÍ NM (ČEZ a.s.)
- PŘED ZÁJÍZDEM STAVBY PŘESNĚ VÝTOK VŠECHNA POZEMNÍ VEDENÍ V MÍSTĚ STAVBY A JEJICH PŘÍPOJNU ODĚŠT KOPANINAM SOUDAMI
- NADZEMNÍ A NE POZEMNÍ VEDENÍ NEMĚKÝCH SÍŤÍ NESMÍ BÝT PŘI REALIZACI STAVBY PŘESKOČENO
- PRÁCE V BLÍZKOSTI POZEMNÍCH SÍŤÍ BUDOU REALIZOVÁNY V SOULADU S POŽADAVKY A PODMÍNKAMI JEJICH SPRÁVCE

C2


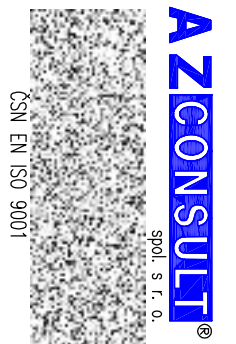
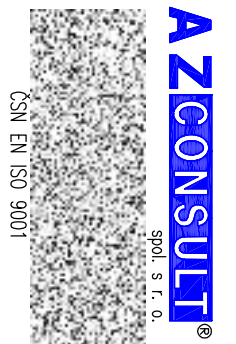
AZ CONSULT, spol. s r.o.

úřadní značka: 17/082

Výrobek uvolněn k použití

Datum: 3

Soutěžní systém: JTSK
Výškový systém: BpV

Odpov. proj.:				
Výrobní:				
Kontrola:				
Místo:	Dolní Chrábská		AZ CONSULT spol. s r.o.	
Objednatel:	Státní pozemkový úřad, Husitská 1071/2, Teplice			
Adresa:				
Objekt:	Polní cesty k.ú. Dolní Chrábská	Za soudou:		
	SO201 – Most na polní cestě VPC3	Formát:	344	Č. paré :
		Systém:	DSP /PDPS	
		Č. zák.:	17 /082	
		Datum:	3.2018	
Průběh:	POHLEDY – STAVAJÍCÍ STAV	Měřítko:	1:50	Č. přílohy: C2.2.3
DOKUMENTACE LZE UŽÍVAT POUZE VE SMYSLU PŘEDLOŽENÉ SMLOUVY O DÍLO, KOPÍROVÁNÍ A ROZŠŮŘOVÁNÍ POUŽÍTE POUZE PO PŘEDCHOZÍM SOUHLASU AZ CONSULT, spol. s r.o.				