SCHEMA VÝZTUŽE – OPĚRY, MOSTOVKA A OCHRANNÝ PRÁH

Most na polní cestě VPC4

MĚŘÍTKO 1:20

ŘEZ B–B

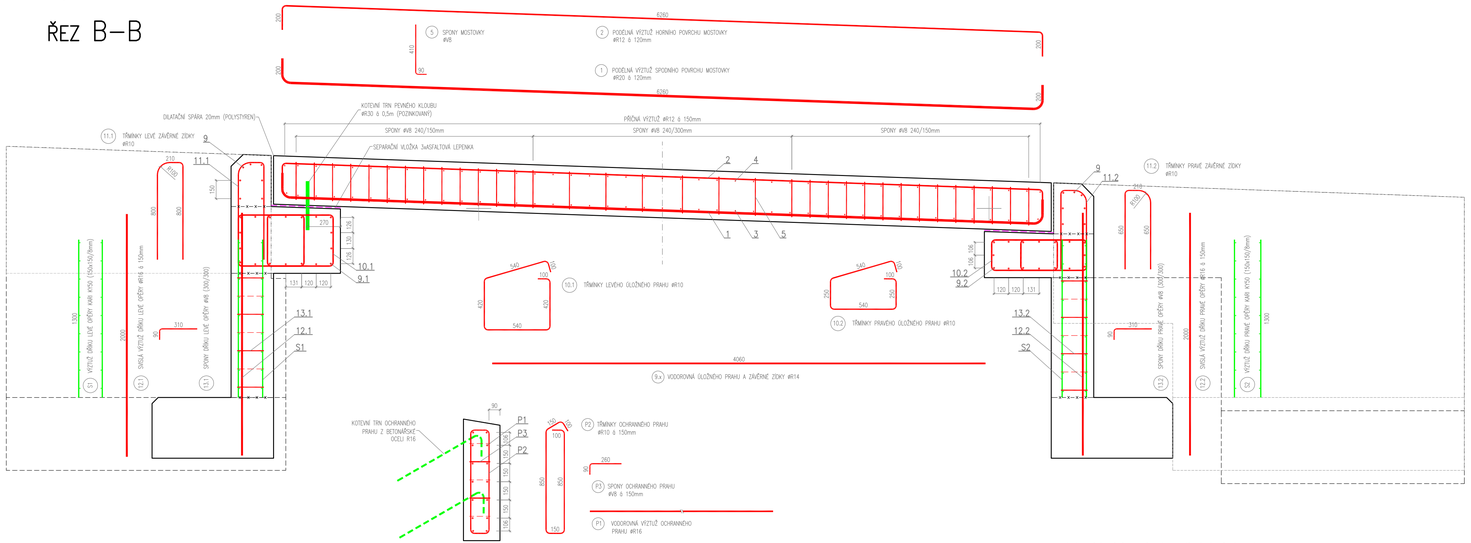

ŘEZ A–A

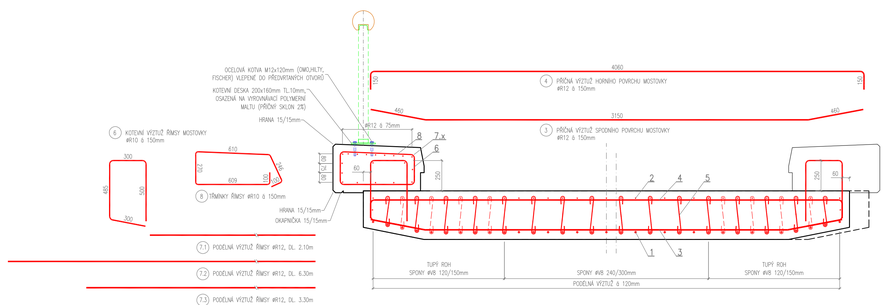

MINIMÁLNÍ VNITŘNÍ PRŮMĚRY ZAKŘIVENÍ BETONÁŘSKÉ VÝZTUŽE (B500B)

PRŮMĚR VLOŽKY	HÁKY A TŘMÍNKY	OHYBY
ø < 16mm	dr= 40	dr = 100
ø > 16mm	dr= 70	dr = 100

VÝZTUŽ JE KOTVENA V OSE PRUTŮ VÝZTUŽE (K TEORETICKÉMU PRŮSEČÍKU PŘÍMÝCH ČÁSTÍ)

KRYTÍ VÝZTUŽE
MINIMÁLNÍ KRYTÍ VÝZTUŽE: 40 mm
JMENOVITÉ KRYTÍ VÝZTUŽE: 50 mm

AZ CONSULT, spol. s r.o.
číslo zakázky 17/082
Výrobek uvolněn k použití

Datum ③

BETON **C25/30** XC2/XF3 – ZÁKLADOVÝ PAS A RUB DŘÍKU OPĚR
BETON **C30/37** XC4/XF3 – OCHRANNÝ PRÁH
BETON **C30/37** XC3/XF1 – ÚLOŽNÝ PRÁH, ZÁVĚRNÁ ZÍDKA A MOSTOVKA
BETON **C30/37** XC4/XF3 – ŘÍMSA
BETONÁŘSKÁ OCEL **B 500 B** (10 505), **B 420 B** (V)

C2

Souřadnicový systém: **JTSK**
Výškový systém: **Bpv**

Odpov. proj.:
Vypracoval:
Kontroloval:
Město: Dolní Chřibská
Objednatel: Státní pozemkový úřad, Husitská 1071/2, Teplice

AZ CONSULT spol. s r. o. CZ 14 150 601

Akce: Polní cesty k.ú. Dolní Chřibská
Objekt: SO201 – Most na polní cestě VPC4
Příloha: SCHEMA VÝZTUŽE

Zn. souboru:
Formát: 8A4 | Č. paré :
Stupeň: DSP/PDPS
Č. zak.: 17/082
Datum: 6.2018
Měřítko: 1:20 | Č. přílohy: C2.6

DOKUMENTACI LZE UŽÍVAT POUZE VE SMYSLU PŘÍSLUŠNÉ SMLOUVY O DÍLO. KOPÍROVÁNÍ A ROZŠIŘOVÁNÍ POUZE PO PŘEDCHOZÍM SOUHLASU AZ Consult spol. s r.o.