





## LEGENDA

 Řešené území

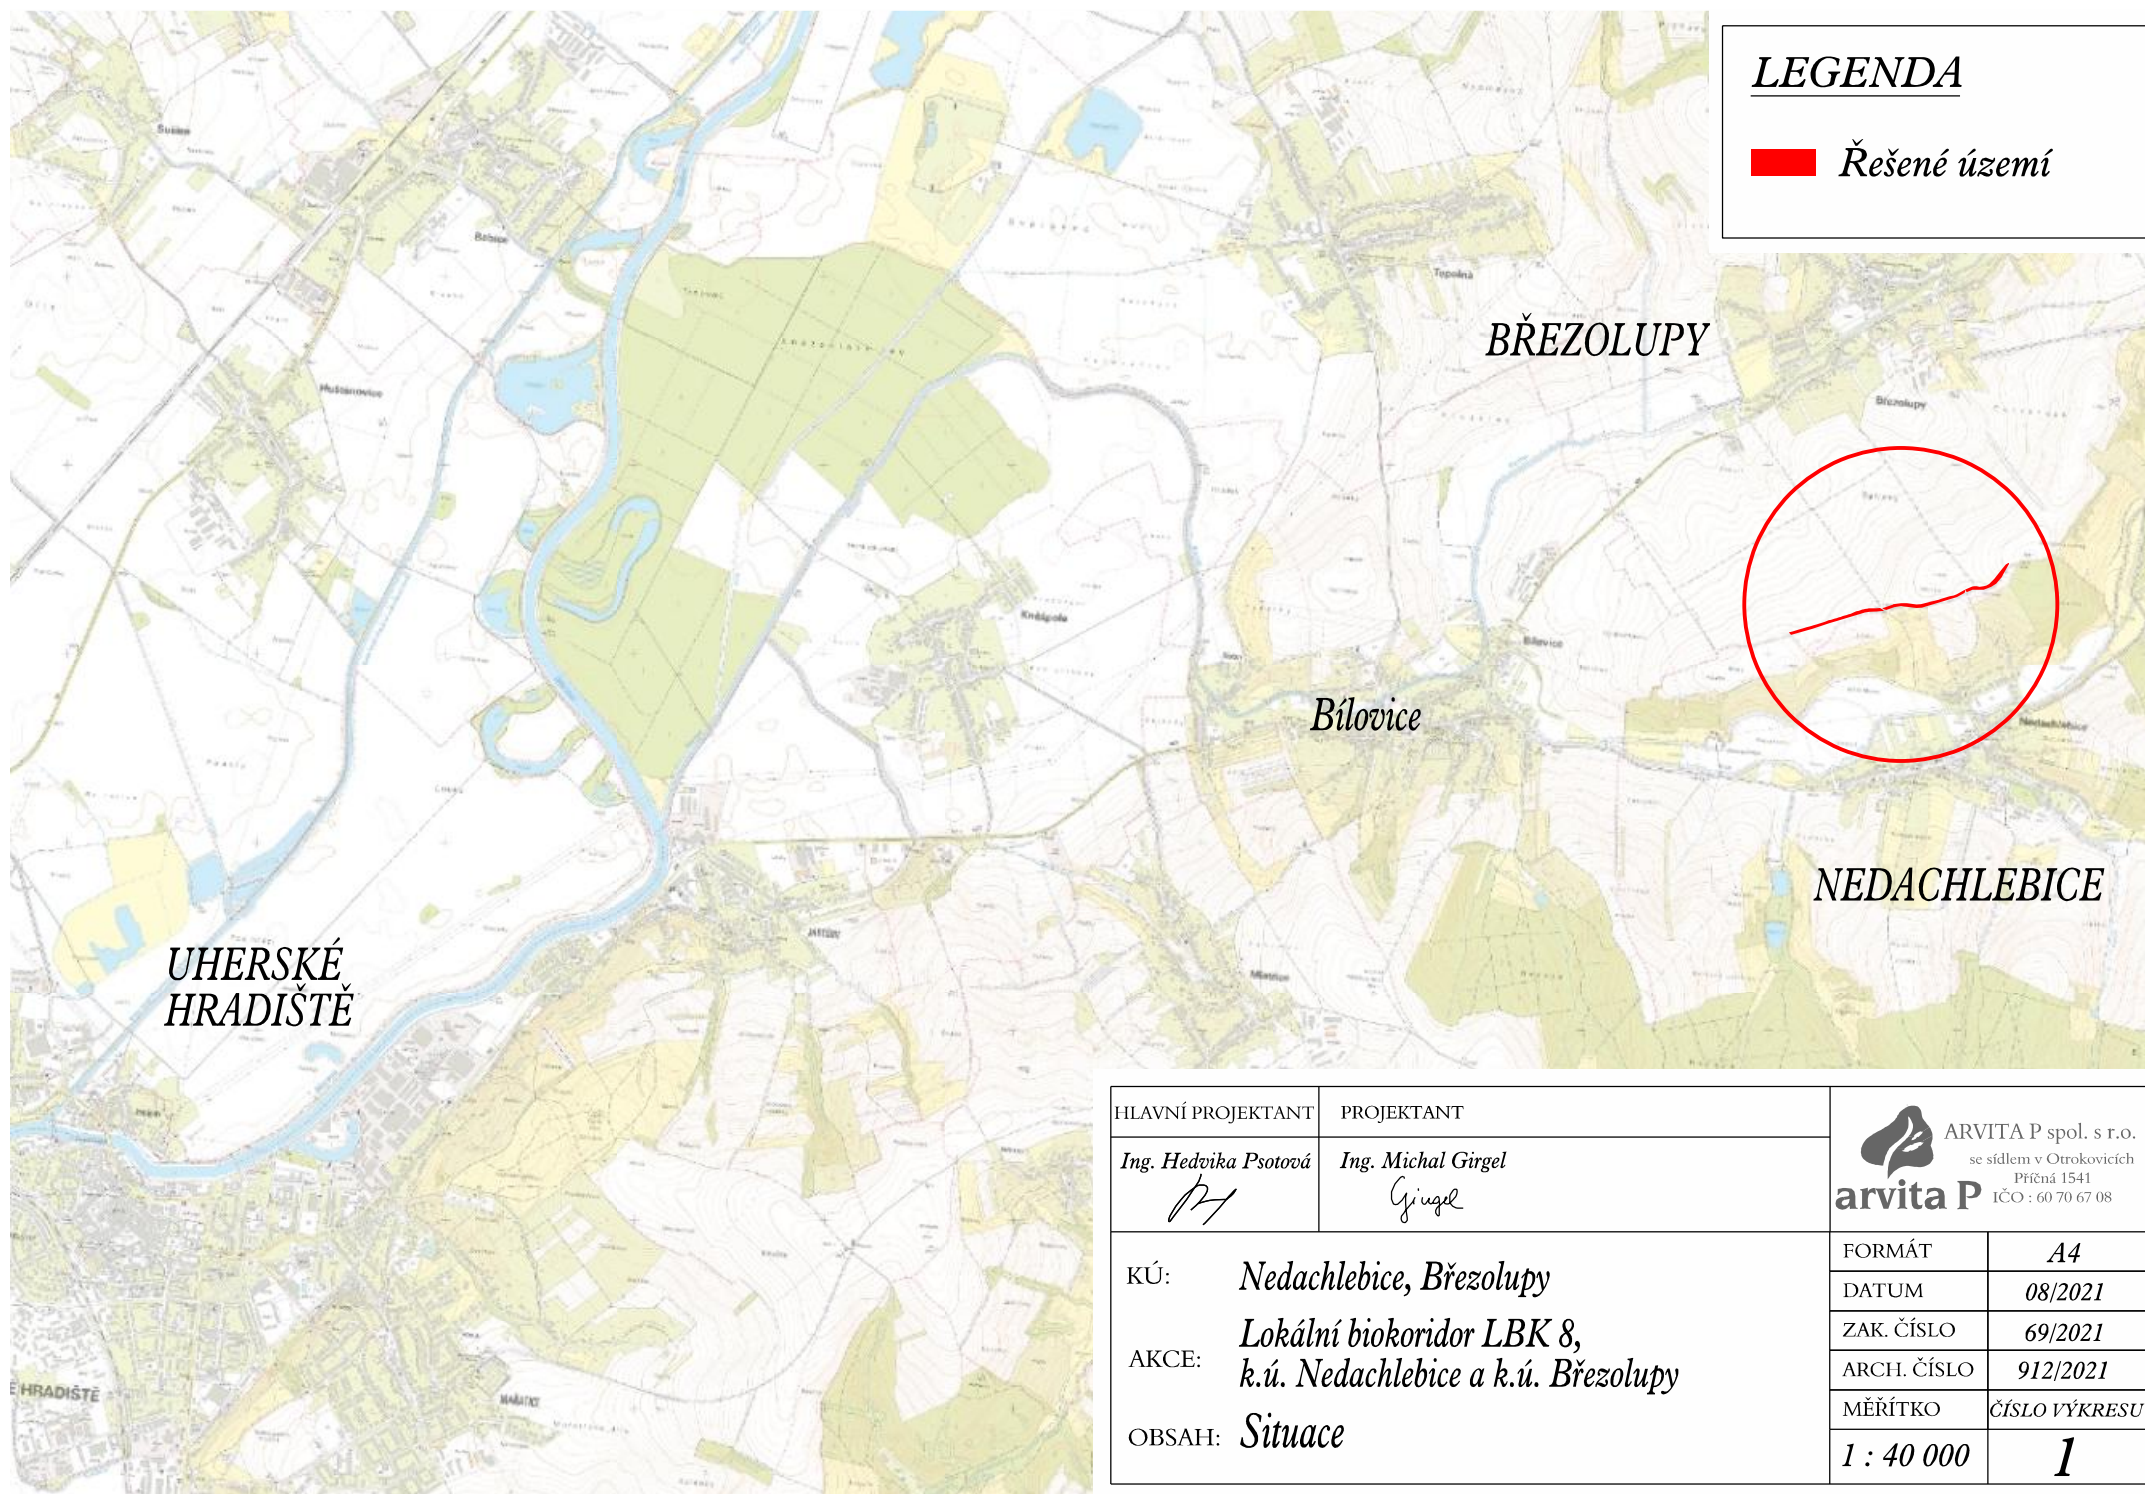

HLAVNÍ PROJEKTANT	PROJEKTANT	 ARVITA P spol. s r.o. se sídlem v Otrokovicích Příčná 1541 IČO : 60 70 67 08	
Ing. Hedvika Psotová 	Ing. Michal Gírgel 		
KÚ:	Nedachlebice, Březolupy	FORMÁT	A4
AKCE:	Lokální biokoridor LBK 8, k.ú. Nedachlebice a k.ú. Březolupy	DATUM	08/2021
OBSAH:	Situace	ZAK. ČÍSLO	69/2021
		ARCH. ČÍSLO	912/2021
		MĚŘÍTKO	ČÍSLO VÝKRESU
		1 : 40 000	1