




A

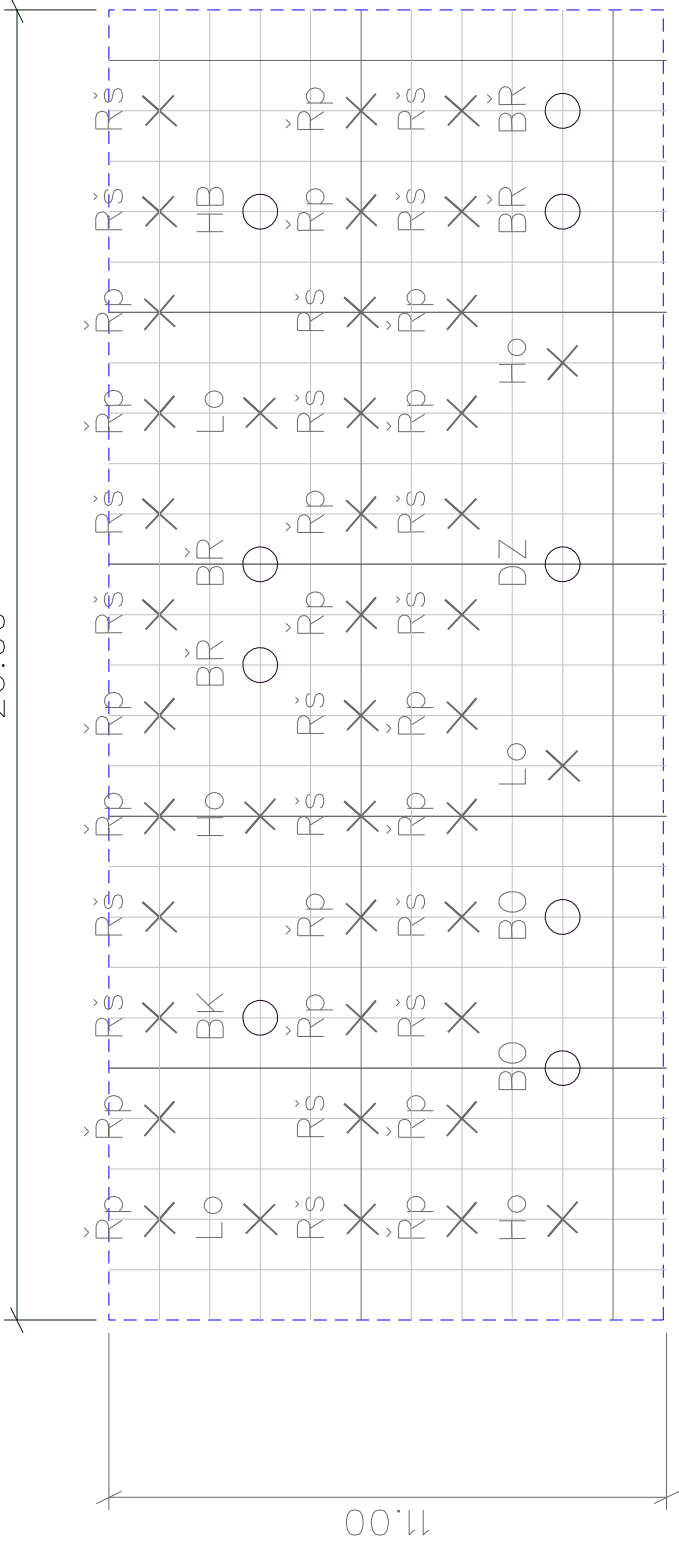

B

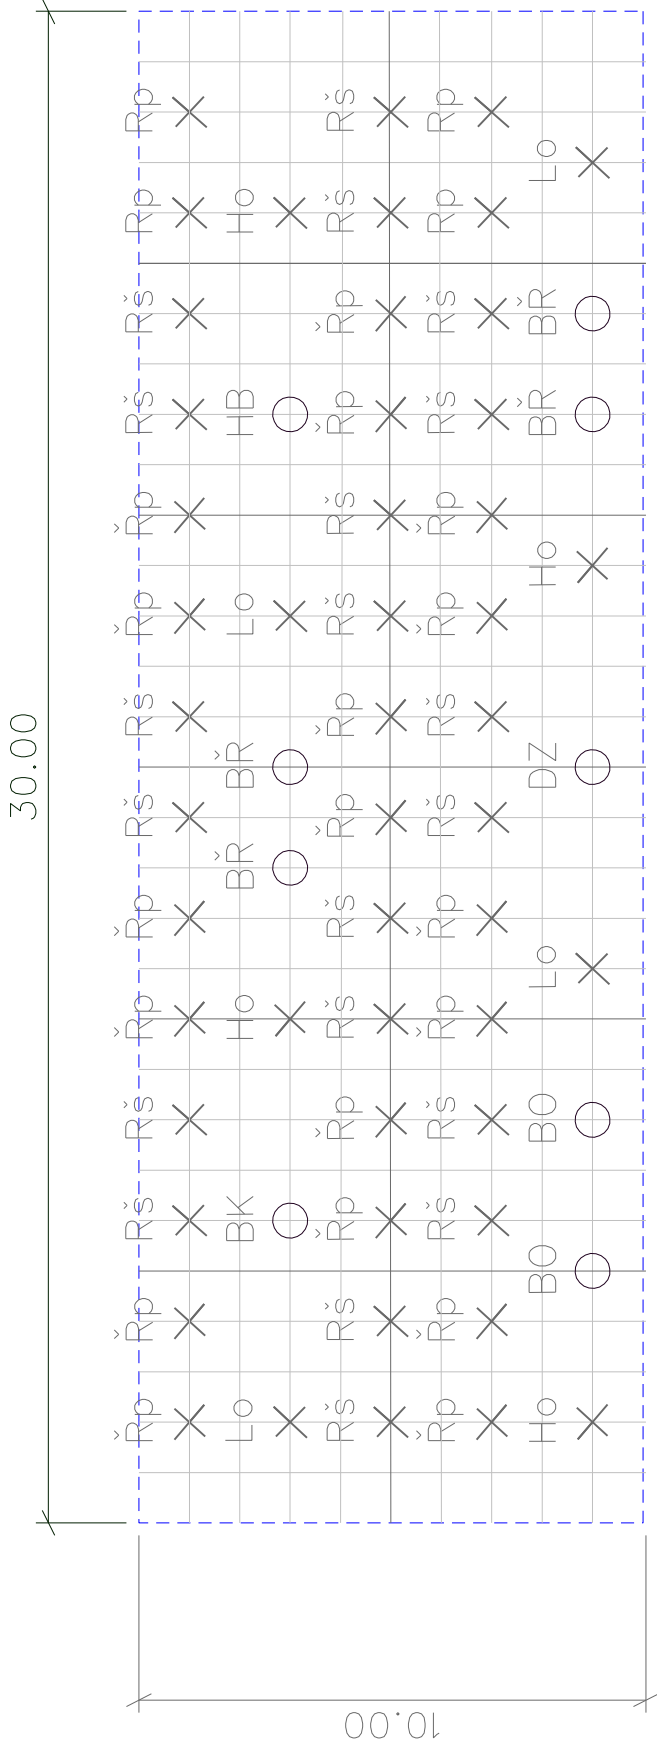

C

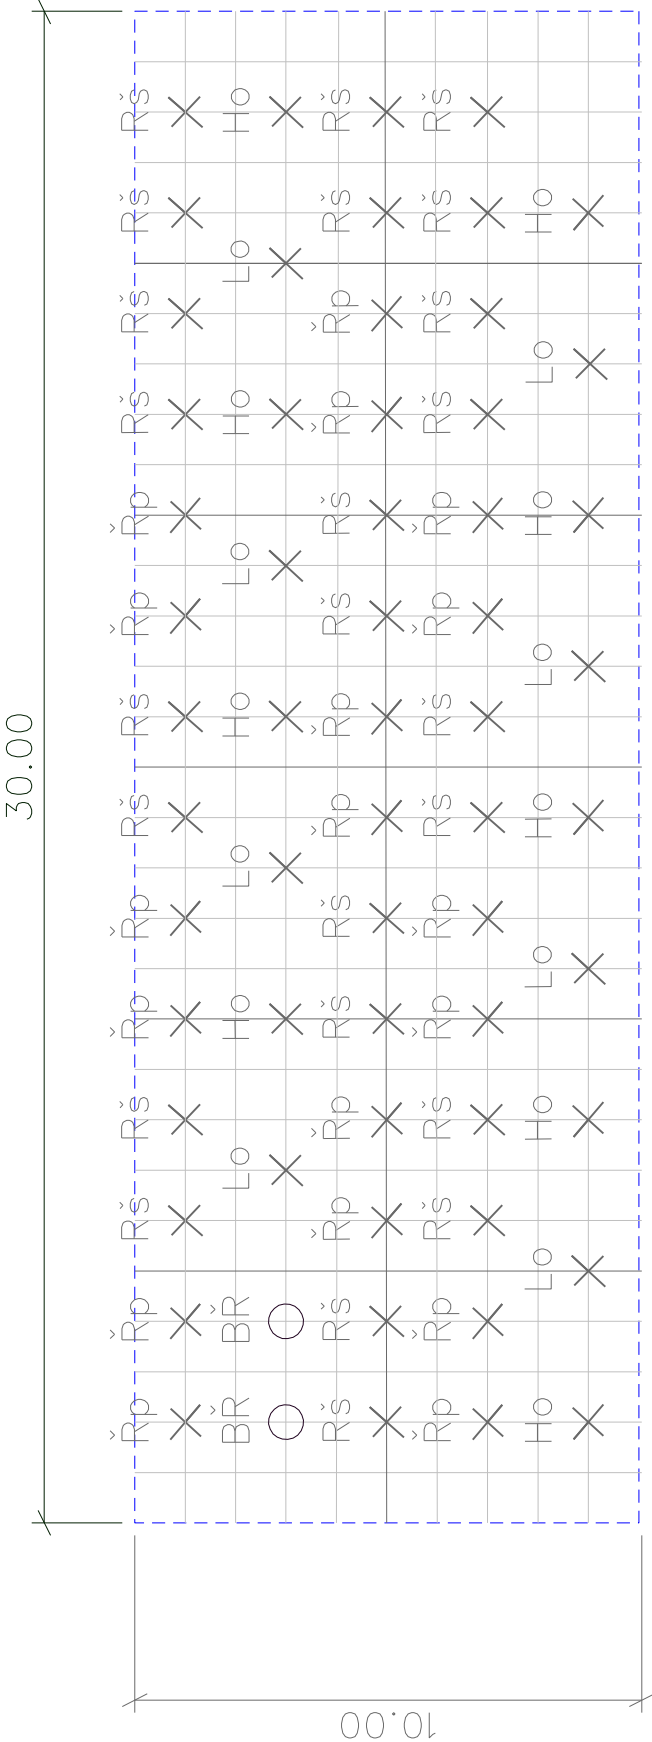

OSAZOVACÍ PLÁN A, DÉLKA 26 m	
DZ	Dub zimní(Quercus petraea) 1 ks
HB	Habr obecný (Carpinus betulus) 1 ks
BK	Buk lesní(Carpinus betulus) 1 ks
BO	Borovice lesní(Pinus sylvatica) 2 ks
BR	Bříza bělokorá (Betula pendula) 4 ks
STROMY CELKEM 9 ks	
Hlo	Hloh obecný (Crataegus laevigata) 3 ks
Lo	Líska obecná (Corylus avellana) 3 ks
Rp	Řešetlák počistivý (Rhamnus cathartica) 18 ks
Rš	Růže šípková (Rosa canina) 18 ks
KEŘE CELKEM 42 ks	

OSAZOVACÍ PLÁN B, DÉLKA 30 m	
DZ	Dub zimní(Quercus petraea) 1 ks
HB	Habr obecný (Carpinus betulus) 1 ks
BK	Buk lesní(Carpinus betulus) 1 ks
BO	Borovice lesní(Pinus sylvatica) 2 ks
BR	Bříza bělokorá (Betula pendula) 4 ks
STROMY CELKEM 9 ks	
Hlo	Hloh obecný (Crataegus laevigata) 4 ks
Lo	Líska obecná (Corylus avellana) 4 ks
Rp	Řešetlák počistivý (Rhamnus cathartica)22 ks
Rš	Růže šípková (Rosa canina) 20 ks
KEŘE CELKEM 50 ks	

OSAZOVACÍ PLÁN C, DÉLKA 30 m	
BR	Bříza bělokorá (Betula pendula) 2 ks
STROMY CELKEM 2 ks	
Hlo	Hloh obecný (Crataegus laevigata) 9 ks
Lo	Líska obecná (Corylus avellana) 8 ks
Rp	Řešetlák počistivý (Rhamnus cathartica)22 ks
Rš	Růže šípková (Rosa canina) 20 ks
KEŘE CELKEM 59 ks	

MĚŘÍTKO 1:150

OSAZOVACÍ PLÁN A,B,C

PŘÍLOHA D.1.1.3.