


VZOROVÝ PŘÍČNÝ ŘEZ

KM 0,023 –0,108

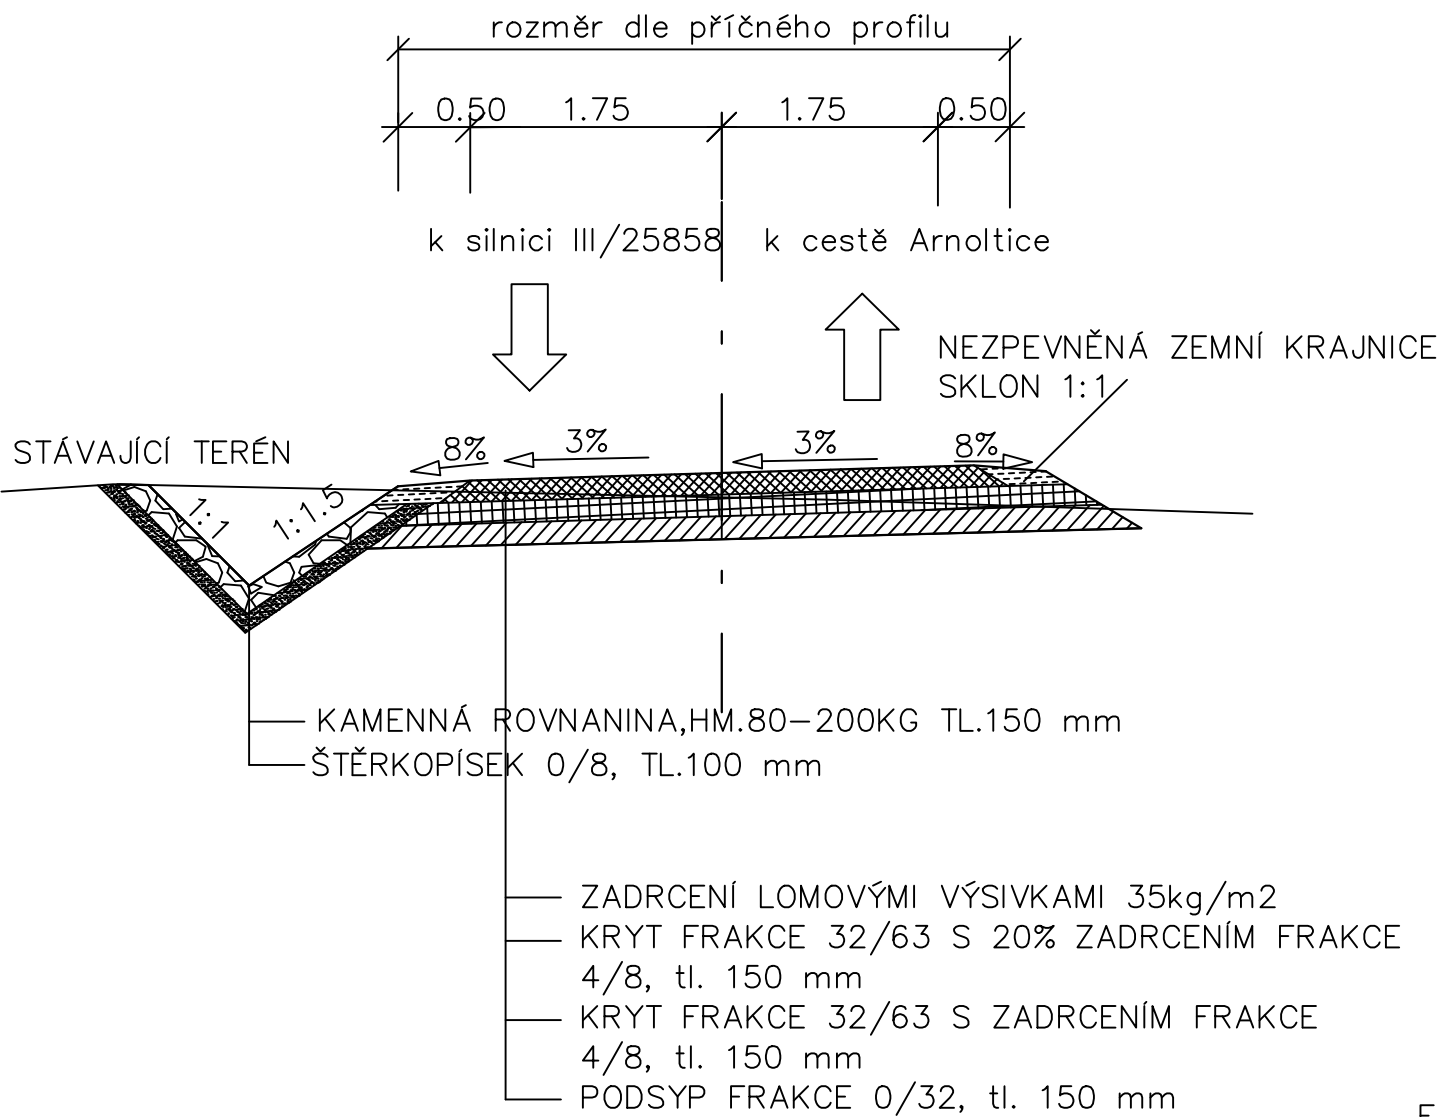


ODSTUPŇOVÁNÍ JEDNOTLIVÝCH VRSTEV



VZOROVÝ PŘÍČNÝ ŘEZ

KM 0,000 –0,023

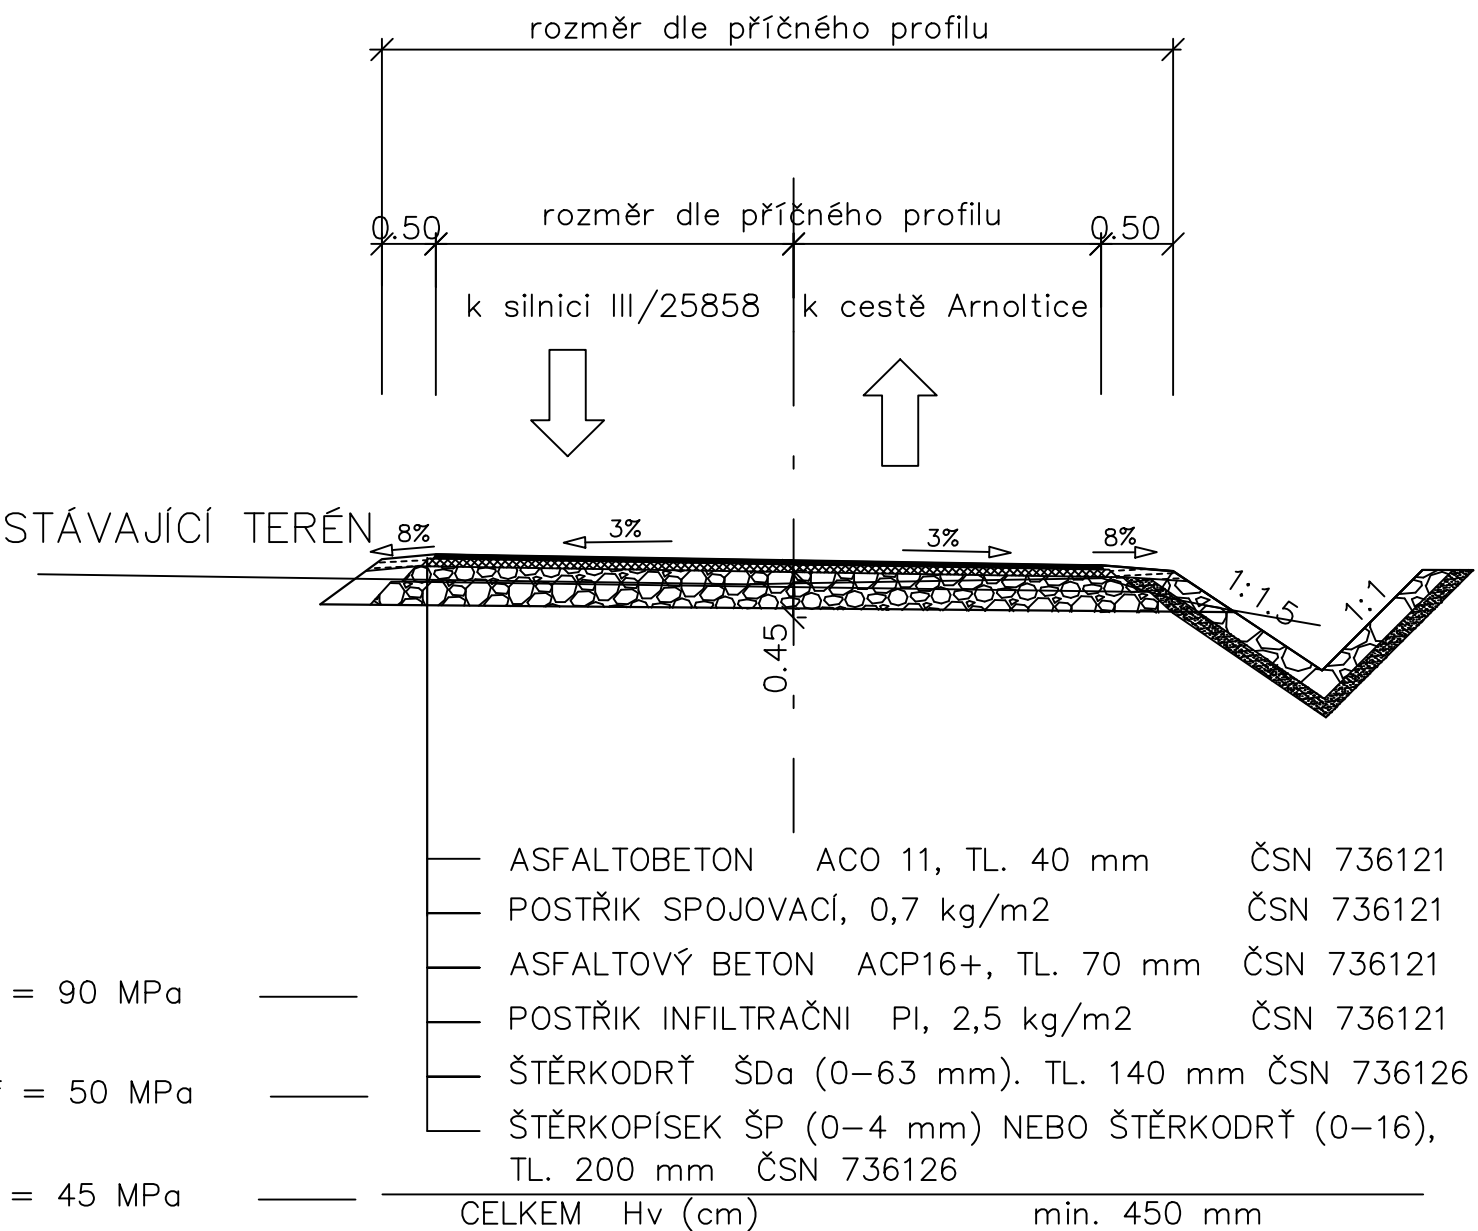

Edef = 90 MPa

Edef = 50 MPa

Edef = 45 MPa

AKCE	POLNÍ CESTA C4	HYDROPROGRESS, s.r.o. Sevastopolská 338 / 6 625 00 Brno	
KAT.ÚZEMÍ	Bynovec	VED.PROJEKTANT	
OBEC	Bynovec	PROJEKTANT	
INVESTOR	ČR – Státní pozemkový úřad	STUPEŇ	DSP/DPS
		FORMÁT	A3
OBSAH	VZOROVÝ PŘÍČNÝ ŘEZ POLNÍ CESTA C4	DATUM	01/2021
		MĚŘÍTKO	
		Č.PŘÍLOHY	D.3.