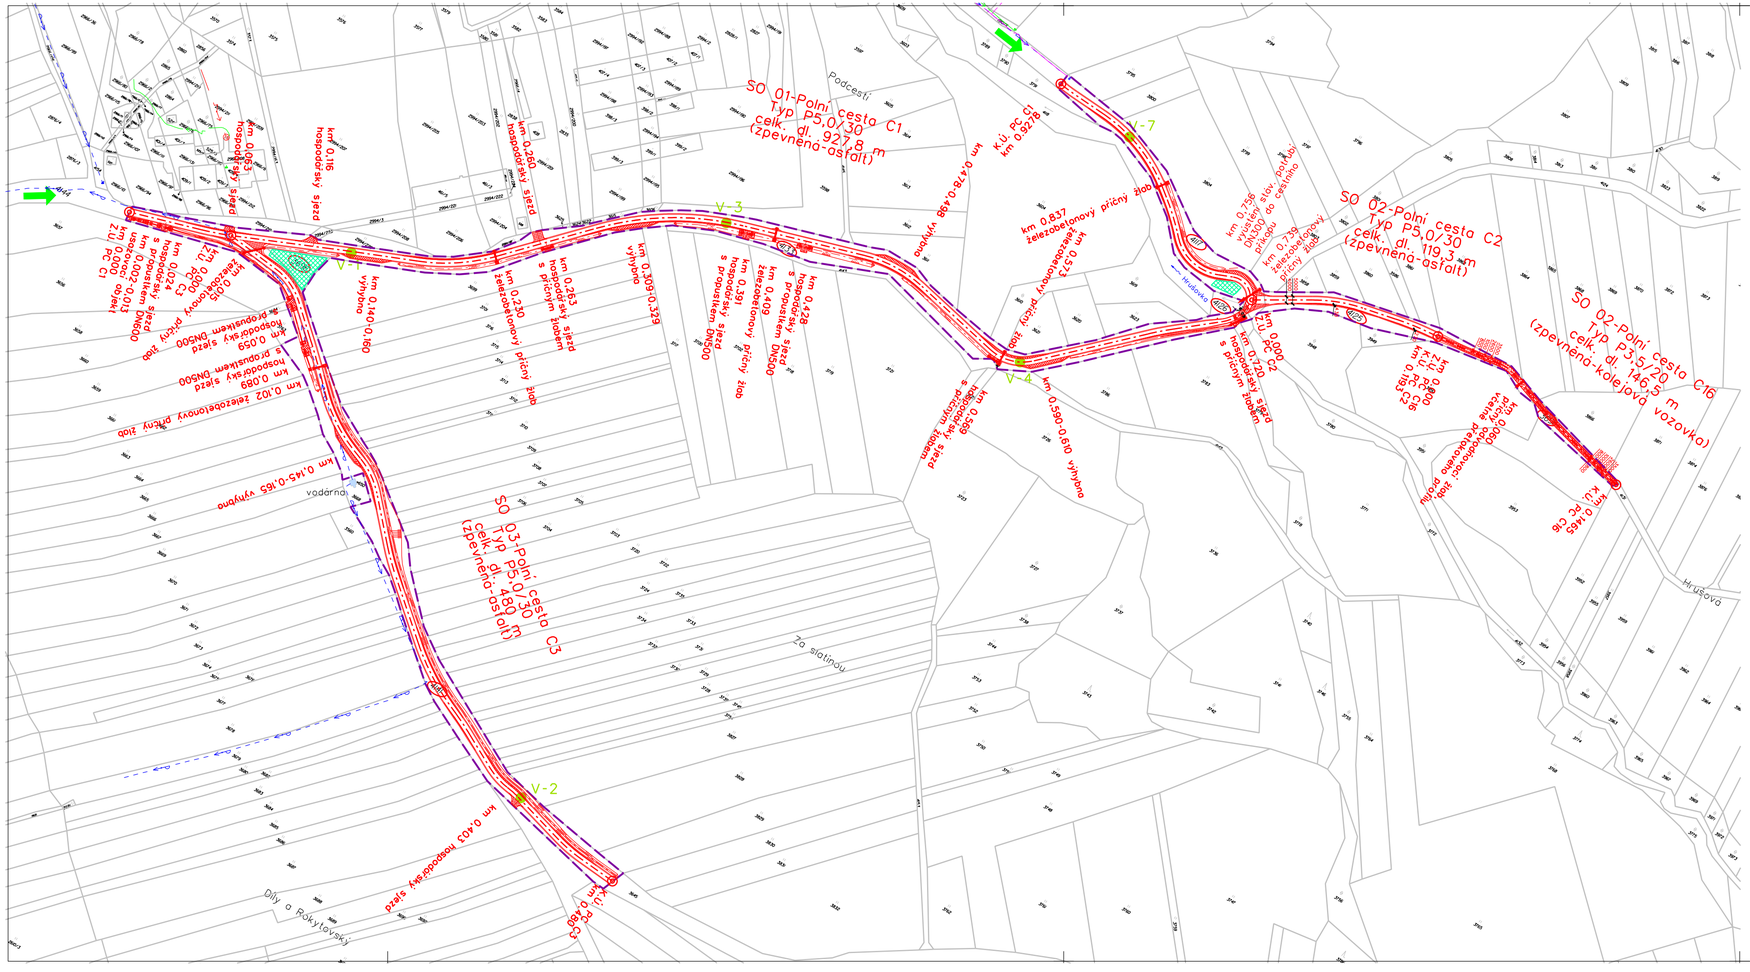

LEGENDA:

- 4/25 — hranice KN, parcelní číslo
- polohopis
- osa navrhované polní cesty
- V-4 — průzkumná vrtaná sonda
- 4/25 — parcela dotčená stavbou
- obvod staveniště
- zařízení staveniště
- příjezd na staveniště

STAV. INŽ. SÍTĚ:

- vodovod
- podzemní vedení CETIN
- podzemní vedení (neprovozované sítě) CETIN
- podzemní vedení NN
- nadzemní vedení VN

ZÁKRESY PODZEMNÍCH INŽ. SÍTÍ NELZE POUŽÍT JAKO VYTYČOVACÍ VÝKRES. PŘED ZAHÁJENÍM STAVEBNÍCH PRACÍ MUSÍ INVESTOR ZAJISTIT VYTYČENÍ SÍTÍ JEJICH SPRÁVCI A OZNAČENÍ SÍTÍ V TERÉNU DLE PLATNÝCH PŘEDPISU

VÝŠKOVÝ SYSTÉM: Bpv
SOUŘADNICOVÝ SYSTÉM: S-JTSK

Vypracoval	Zodpov.projektant	Hl. ing. projektu	Vedoucí střediska
Ing. Přhák Václav	Ing. Přhák Václav	Ing. Skácel Miroslav	Ing. Vaculín O., Ph.D.

AGPOL s.r.o.
Jungmannova 153/12
779 00 Olomouc
Česká republika

Místo stavby	Nedašov	Kraj	Zlínský
Investor	ČR - Státní pozemkový úřad, Krajský pozemkový úřad pro Zlínský kraj		
Akce - objekt	Polní cesty C1, C2, C3, C16 v k.ú. Nedašov		
Příloha	Situace stavby ZOV		

Počet formátů	4 A4
Datum	02/2021
Stupeň	DSP+DPS
Zakázkové číslo	2808/060
Archivní číslo	2808
Měřítko	1:2000
Číslo výkresu	B.8.2