



Ocelové česle - 1 ks  
povrchová úprava - žárové pozinkování

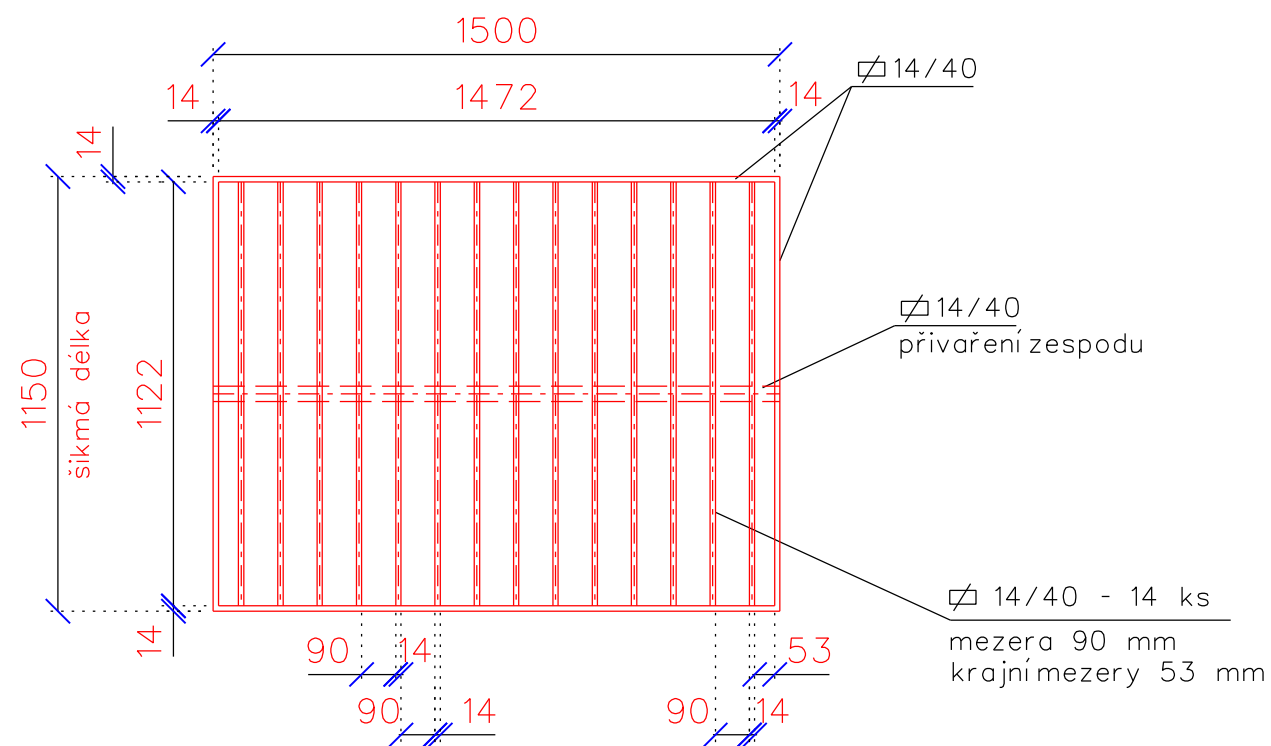

Výpis materiálu

OZNAČENÍ PRUTU	DÉLKA (m)	POČET (ks)	HMOTNOST (kg/m)	CELKOVÁ DÉLKA (m)	OCEL CELKEM (kg)
OCEL 11343					
Ø 14 / 40	1,50	3	4,40	4,50	19,80
	1,122	16	4,40	17,95	78,98
OCEL celkem - 1 ks česlí					98,78

Vypracoval	Zodpov.projektant	Hl. ing. projektu	Vedoucí střediska	 <div>AGPOL s.r.o. Jungmannova 153/12 779 00 Olomouc Česká republika</div>		
Ing. Pihák Václav	Ing. Pihák Václav	Ing. Skácel Miroslav	Ing. Vaculín O., Ph.D.			
<i>Pihák</i>	<i>Pihák</i>	<i>Ing. Skácel</i>	<i>Vaculín O.</i>			
Místo stavby	Nedašov		Kraj	Zlínský	Počet formátů	2 A4
Investor	ČR - Státní pozemkový úřad, Krajský pozemkový úřad pro Zlínský kraj				Datum	2/2021
Akce - objekt  SO 01  Polní cesty C1, C2, C3, C16 v k.ú. Nedašov					Stupeň	DSP+DPS
					Zakázkové číslo	2808/060
					Archivní číslo	2808
Příloha	Ocelové česle - usazovací objekt na polní cestě C1				Měřítko  1:20	Číslo výkresu  D.1.1.2.10