



Situační výkres širších vztahů

Měřítko: 1:10000

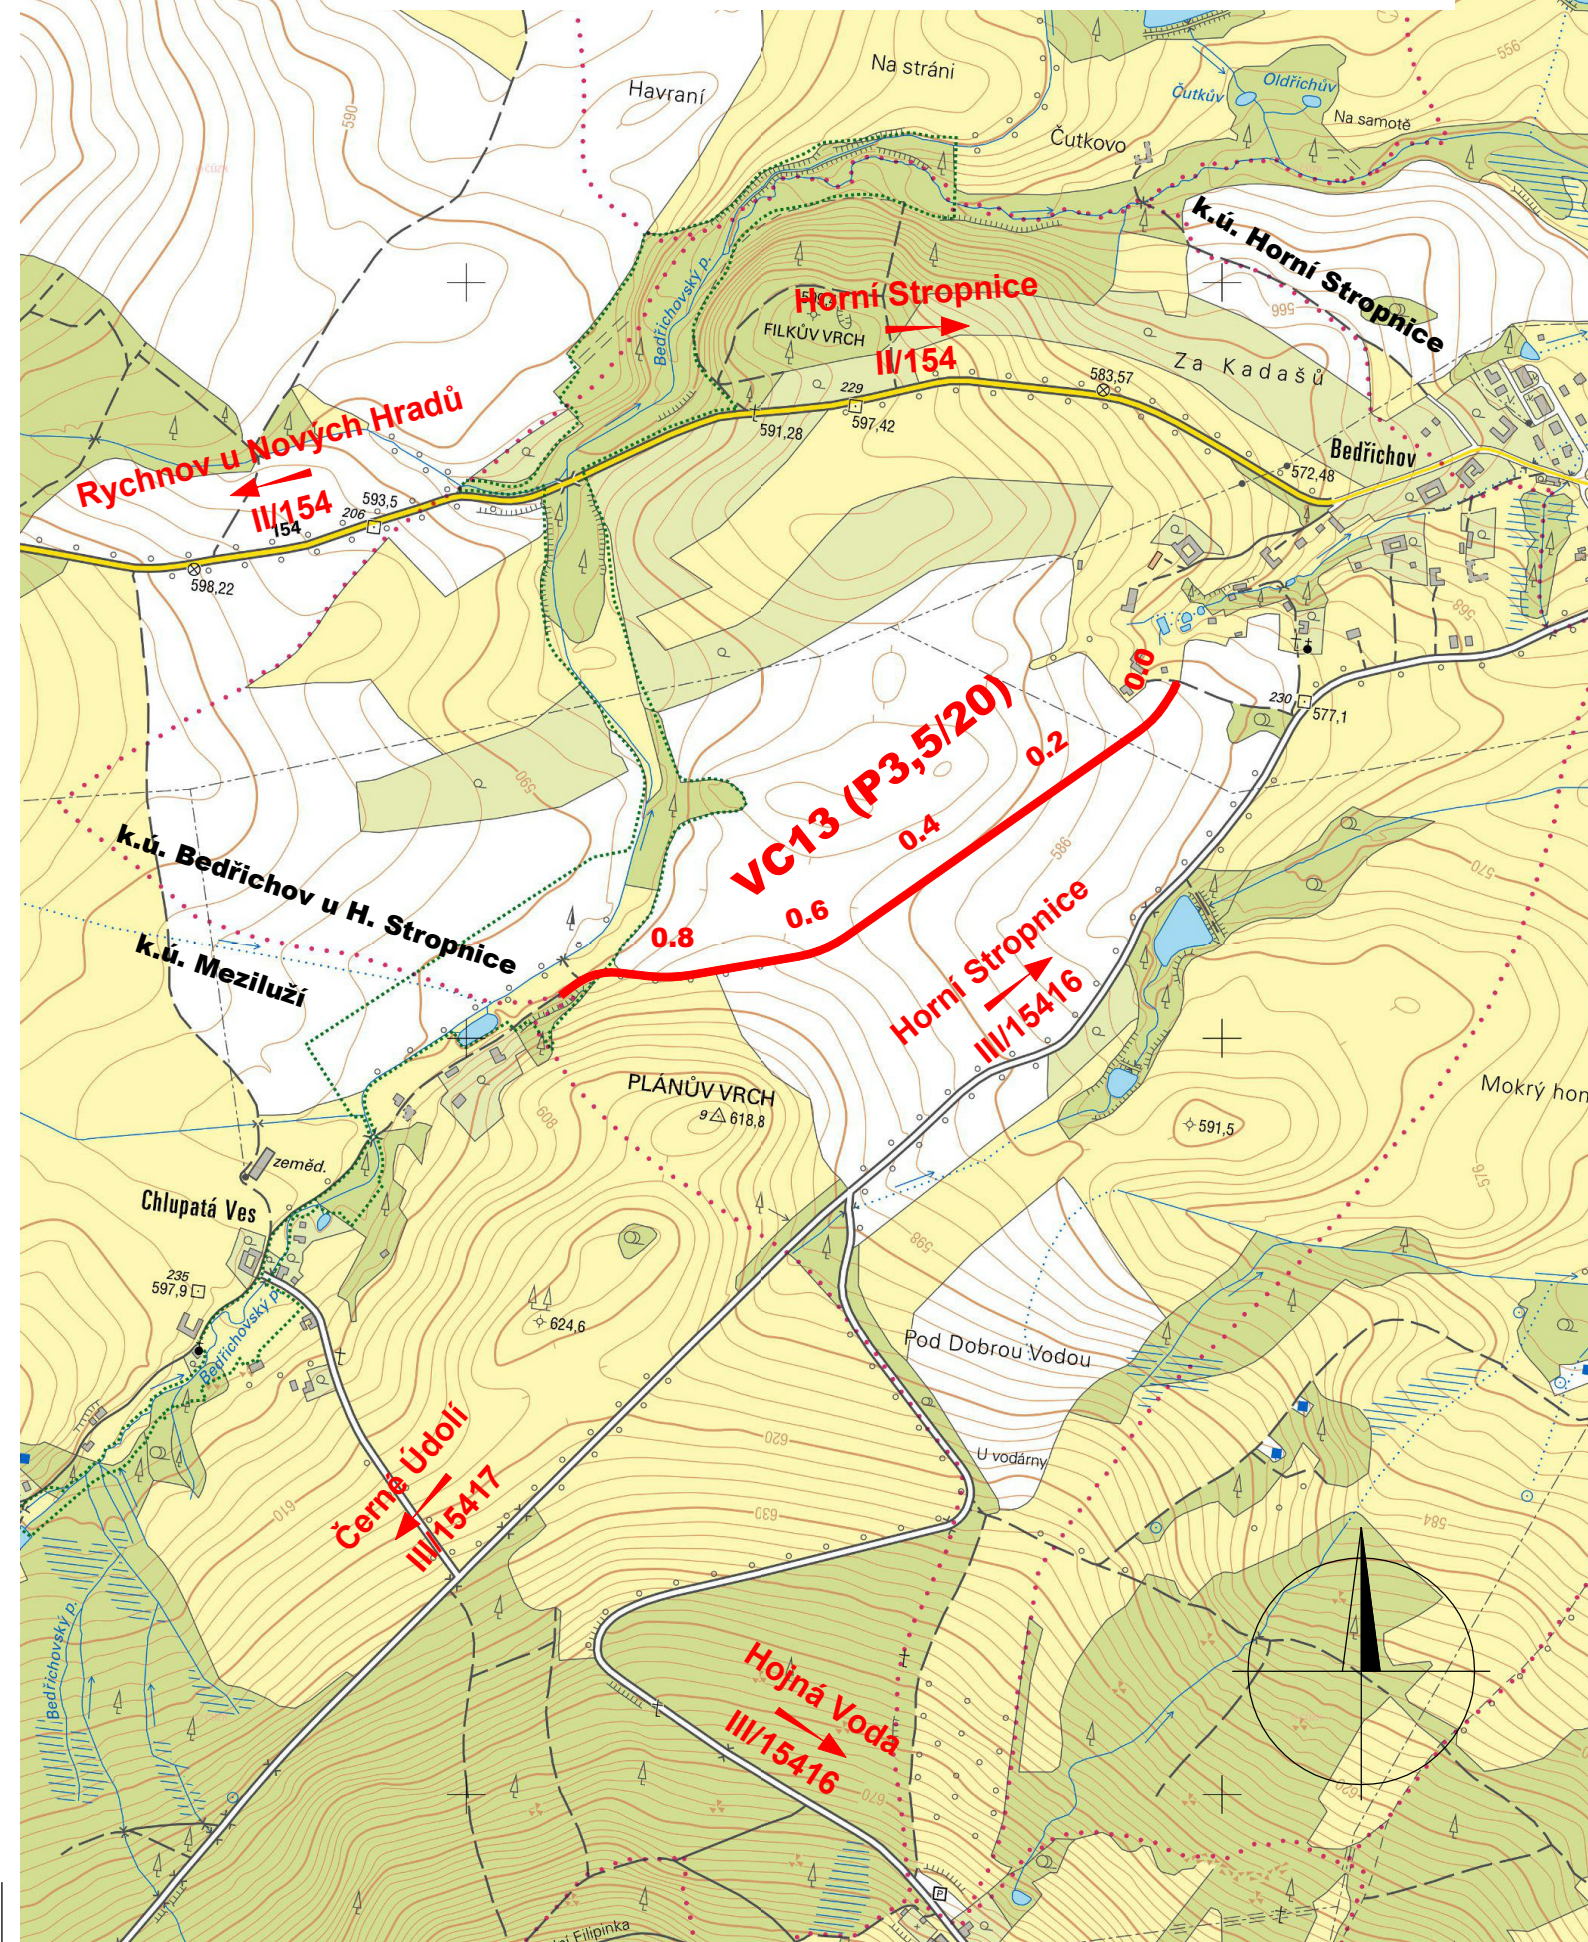

C

Souřadnicový systém: S-JTSK, Výškový systém: Bpv

Zhotovitel:		Objednatel PD:	
Ing. JIŘÍ HOVORKA		STÁTNÍ POZEMKOVÝ ÚŘAD	
Adresa: Palmová 1531/4, 370 08 České Budějovice		Krajský pozemkový úřad pro Jihočeský kraj	
IČ: 02390558		Pobočka České Budějovice	
e-mail: hakrij@gmail.com		Adresa: Rudolfovská 80, 370 01 České Budějovice	
tel.: 608 819 310		e-mail: cbudejovice.pk@spucr.cz	
		tel.: 387 693 700	
		fax: 387 693 720	
Obec: HORNÍ STROPNICE		Čís. zakázky:	20-051-A
Kraj: JIHOČESKÝ		Datum:	08/2021
Akce: Projektová dokumentace na polní cestu VC13 v k.ú.Bedřichov u Horní Stropnice		Formát:	2x A4
		Měřítko:	1:10000
Část:	C – SITUAČNÍ VÝKRESY	Stupeň PD:	Paré č.:
		DSP/PDPS	
Příloha:	SITUAČNÍ VÝKRES ŠIRŠÍCH VZTAHŮ	Číslo přílohy:	C 1.