ŘEZ 1

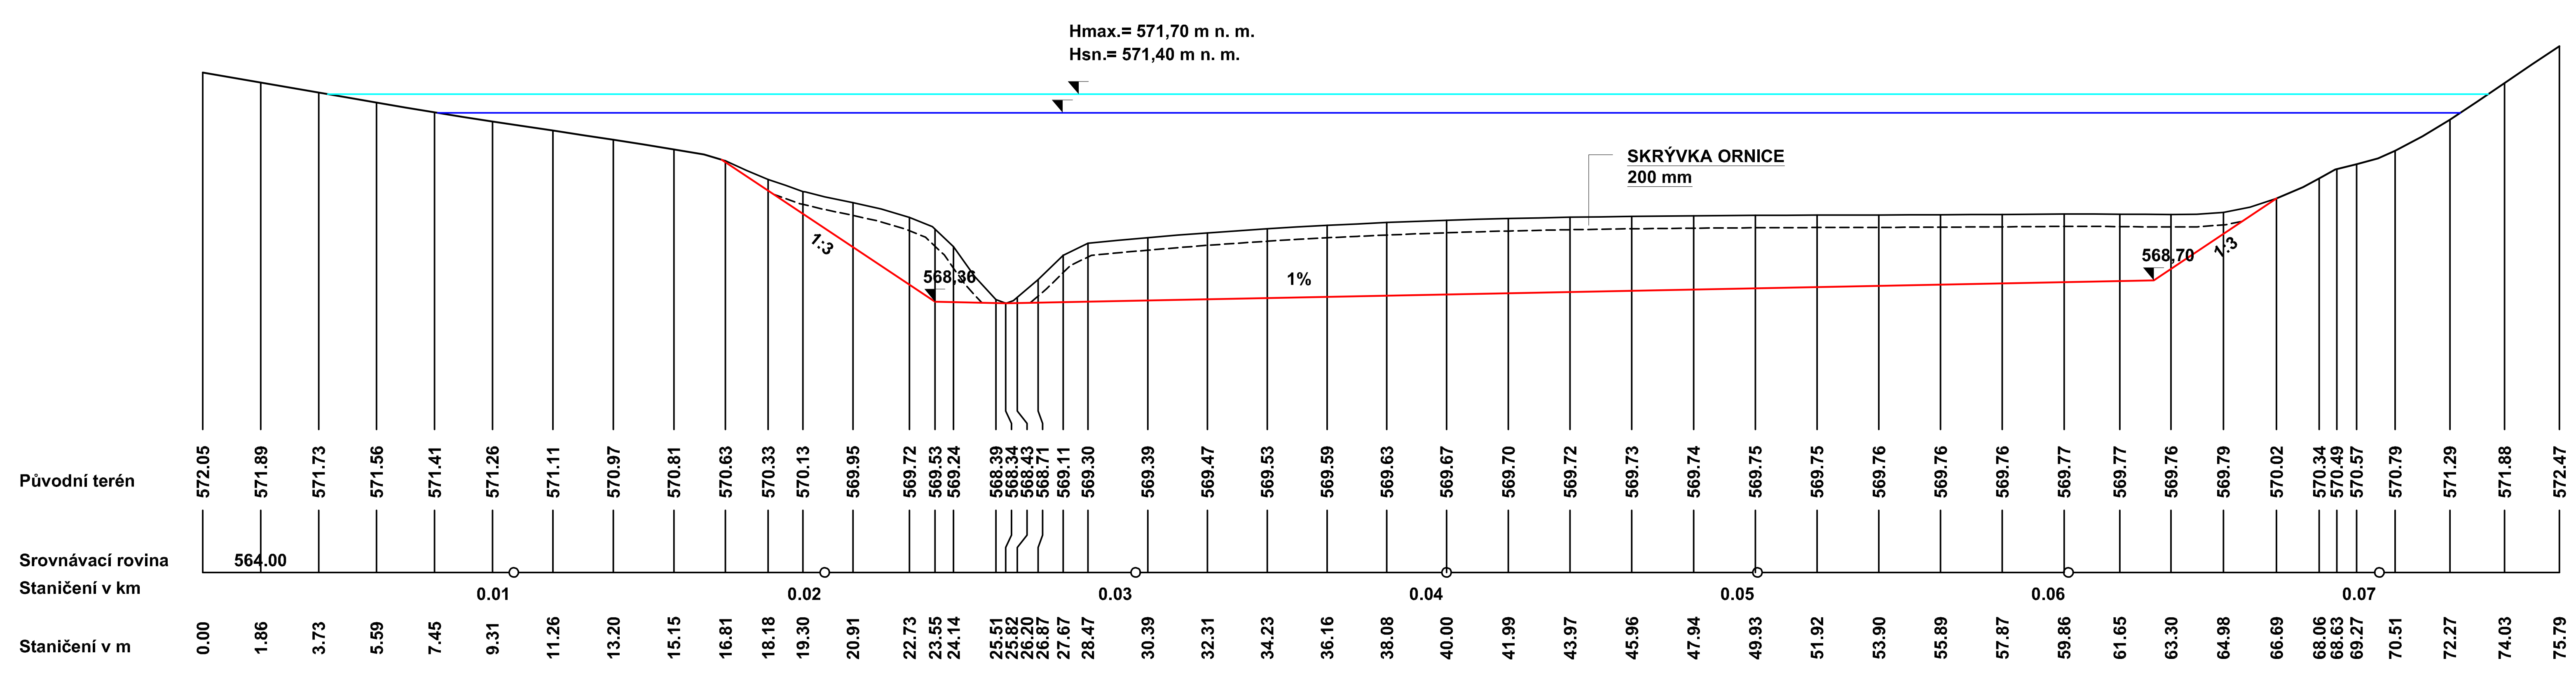

ŘEZ 2

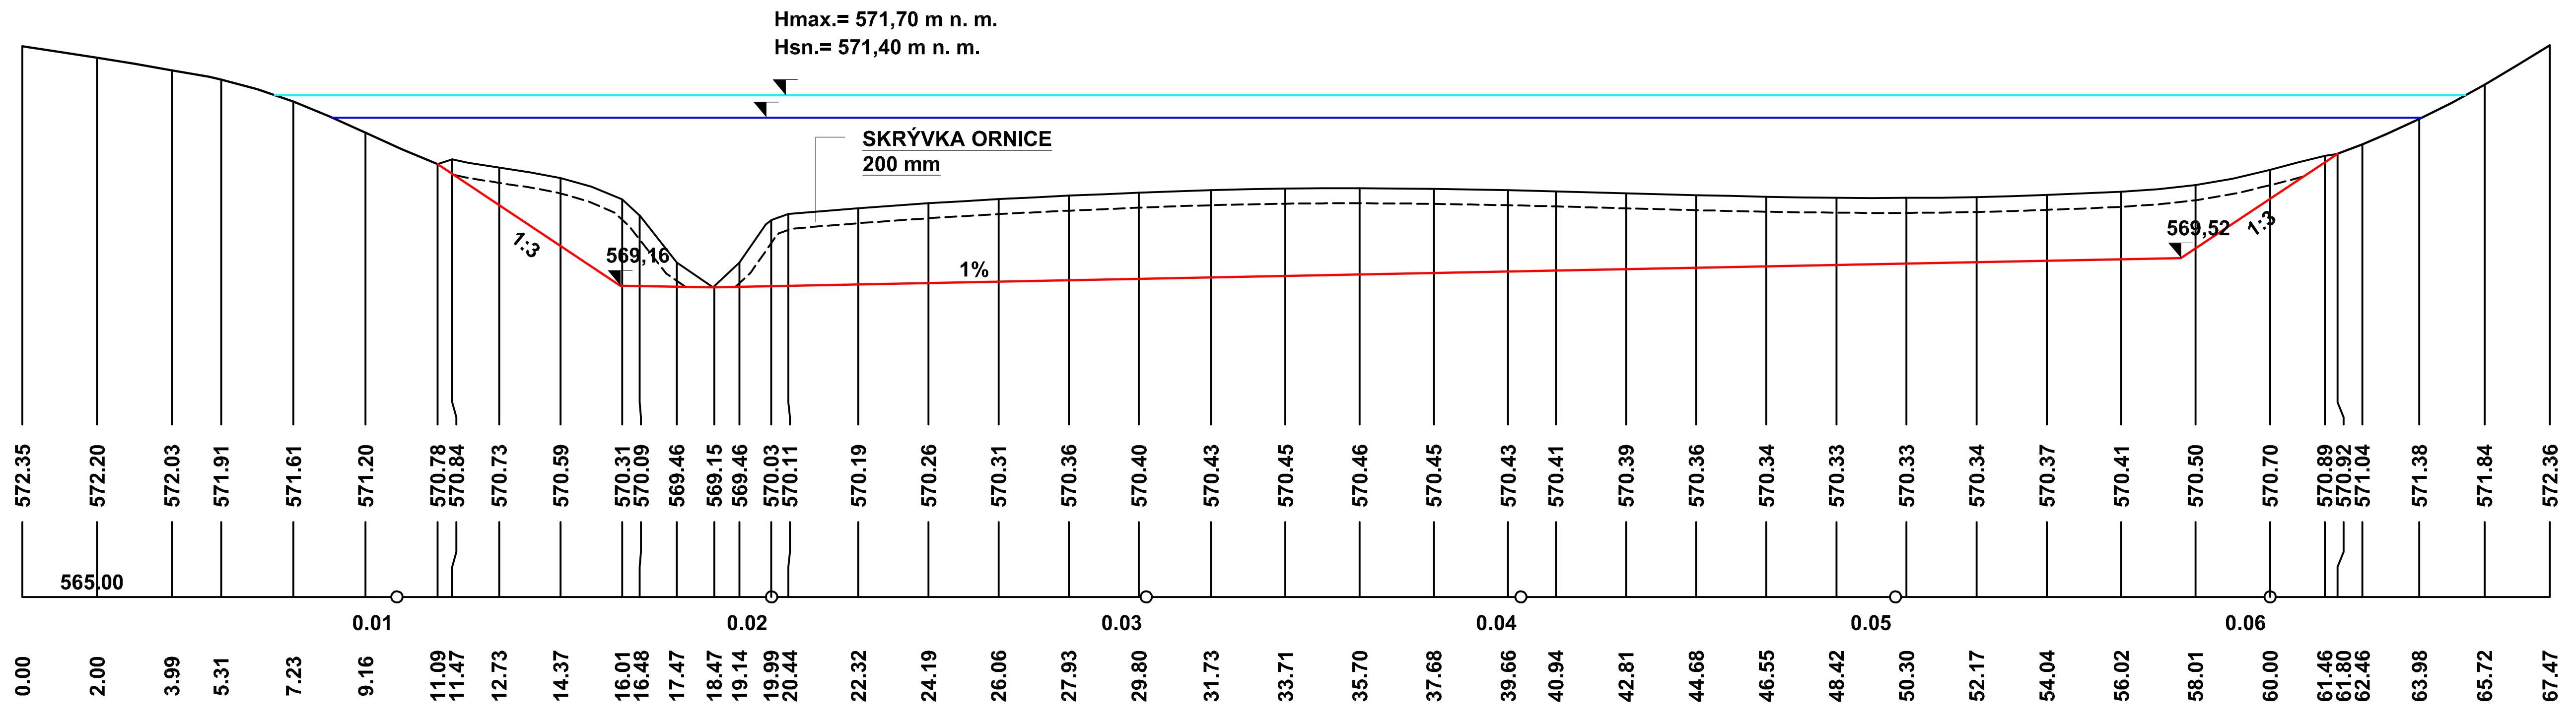

ŘEZ 3

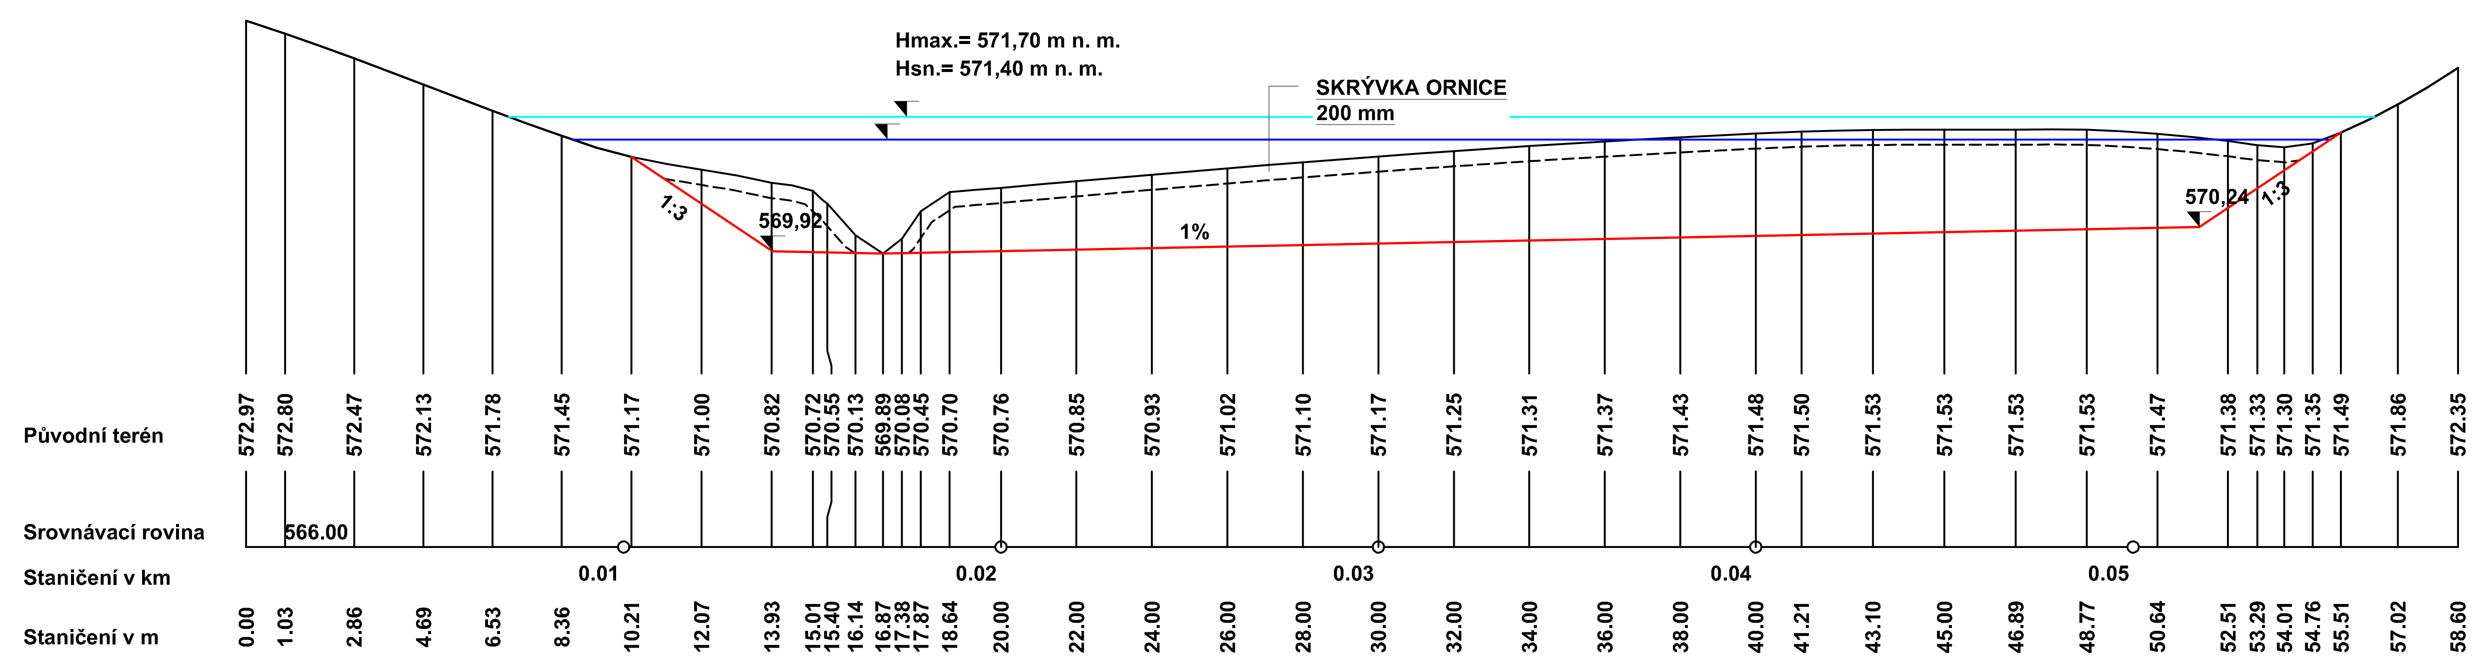

revize	datum	změna	
zodpovědný projektant: Ing. Jaroslav Faiferlík	vedoucí projektant: Ing. Jaroslav Faiferlík	vypracoval: Tomáš Brabec	kontroloval: Ing. Milan Verdan

ZAKÁZKA:

VÝSTAVBA VODNÍCH NÁDRŽÍ MVN3 A MVN4 V K. Ú. BEDŘICHOV U HORNÍ STROPNICE

OBSAH:

D.1.2 - SO 20 - MVN4

PŘÍČNÉ ŘEZY ZÁTOPOU

formát A4:	4
stupeň:	DSP
datum:	10/2020
měřítko:	1:200/100
arch. č.:	55/2020

b.3 paré

OBJEDNATEL: SPÚ, KPÚ PRO JIHOČESKÝ KRAJ, Rudolfovská 493/80, 370 01 České Budějovice

ZHOTOVITEL: VODOPLAN s.r.o., Sokolovská 41, 323 00 Plzeň
společnost zapsána v OR Krajským soudem v Plzni, oddíl C, vložka 29314
www.vodoplan.cz