


REZ 3

REZ 2

REZ 1

Hmax = 567,50 m n. m.  
Hsnl. = 567,20 m n. m.

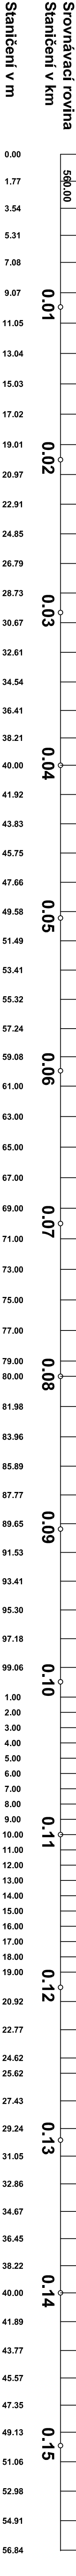

revize		změna			
zodpovědný projektant:		vedoucí projektant:		komodovák:	
Ing. Jaroslav Fajferlík		Ing. Jaroslav Fajferlík		Ing. Milan Varden	
ZAKÁZKA:		formát A4:		5	
VÝSTAVBA VODNÍCH NÁDRŽÍ MVN3 A MVN4		stupeň:		DSP	
V K. Ú. BEDŘICHOV U HORNÍ STROPNICE		datum:		10/2020	
OBSAH:		měřítko:		1:200/100	
D.1.1 - SO 10 - MVN3		arch. č.:		56/2020	
PODÉLNÝ PROFIL VODNÍM DÍLEM					
OBJEDNATEL:		SPÚ, KPÚ PRO JIHOČESKÝ KRAJ			
Rudolfůvská 493/80, 370 01 České Budějovice					
ZHOTOVITEL:		VODOPLAN s.r.o., Sokolovská 41, 323 00 Píseň			
		www.vodoplan.cz			