




ŘEZ 1

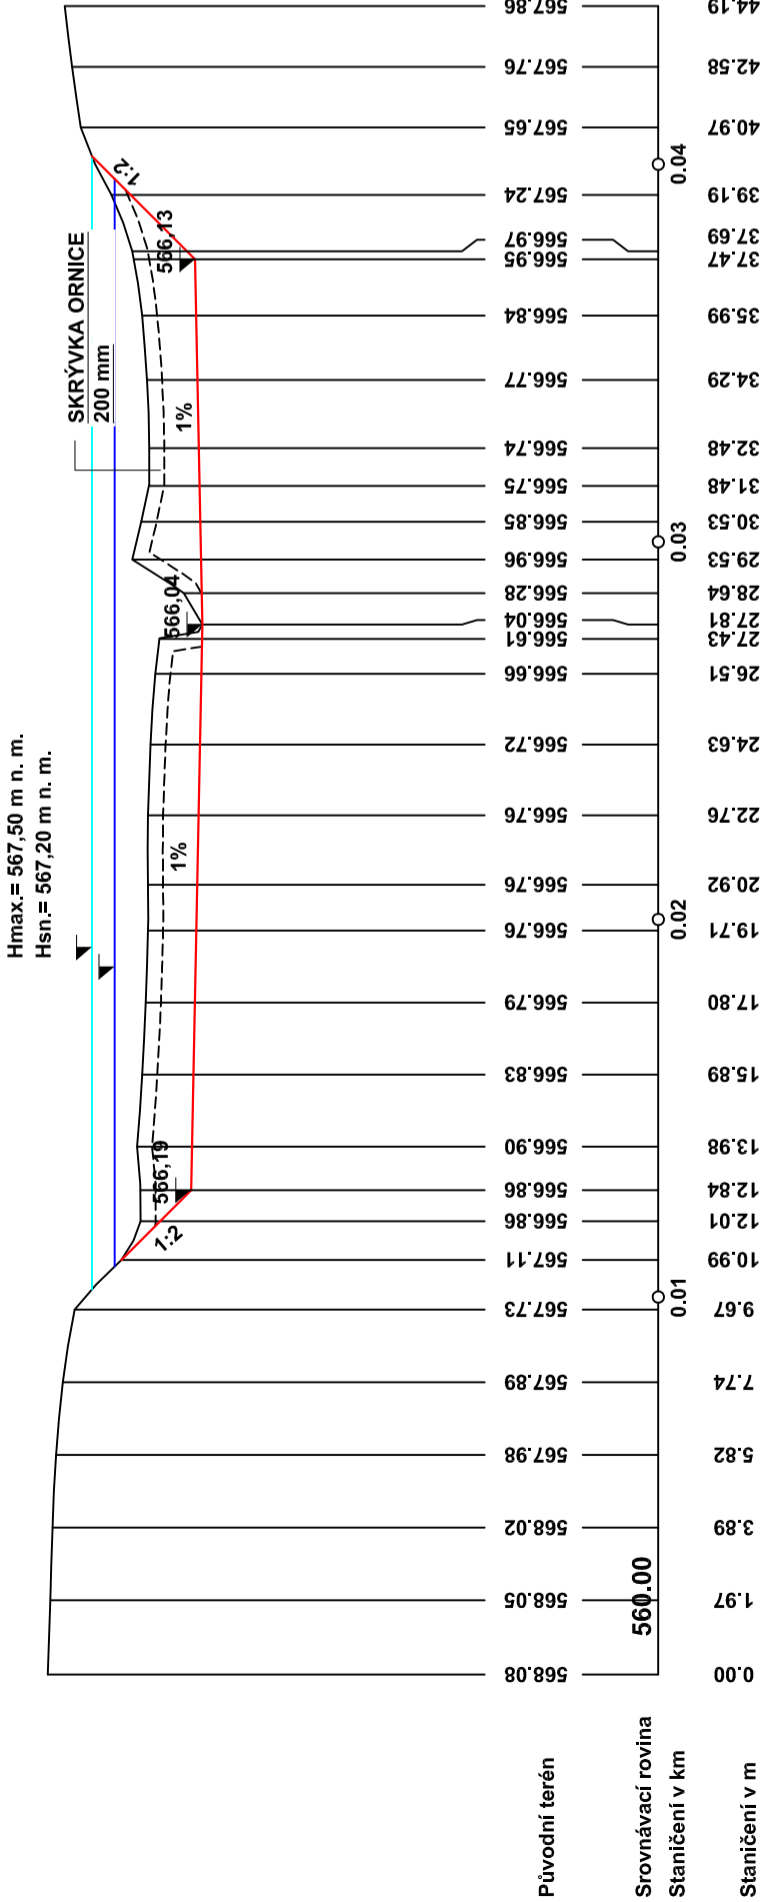

ŘEZ 2

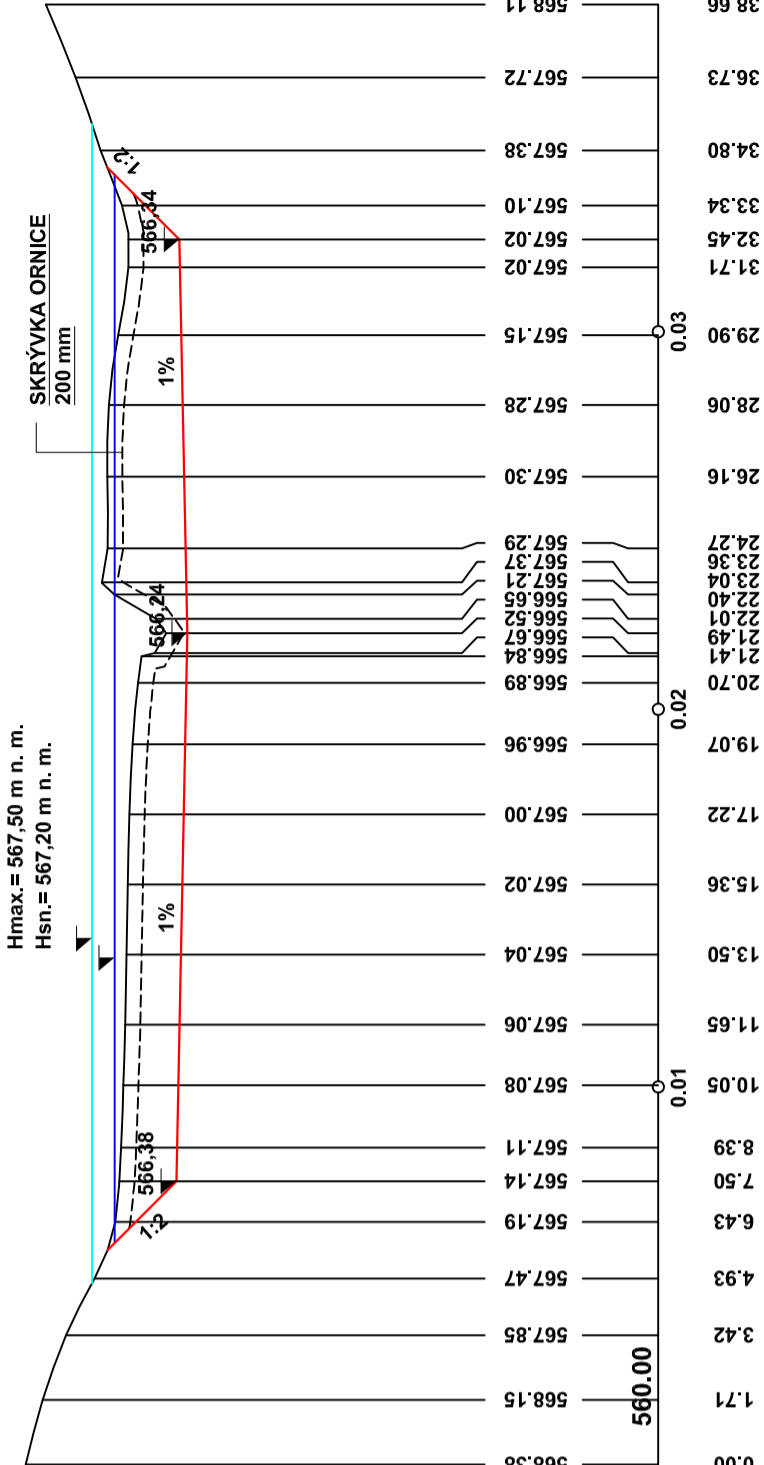

ŘEZ 3

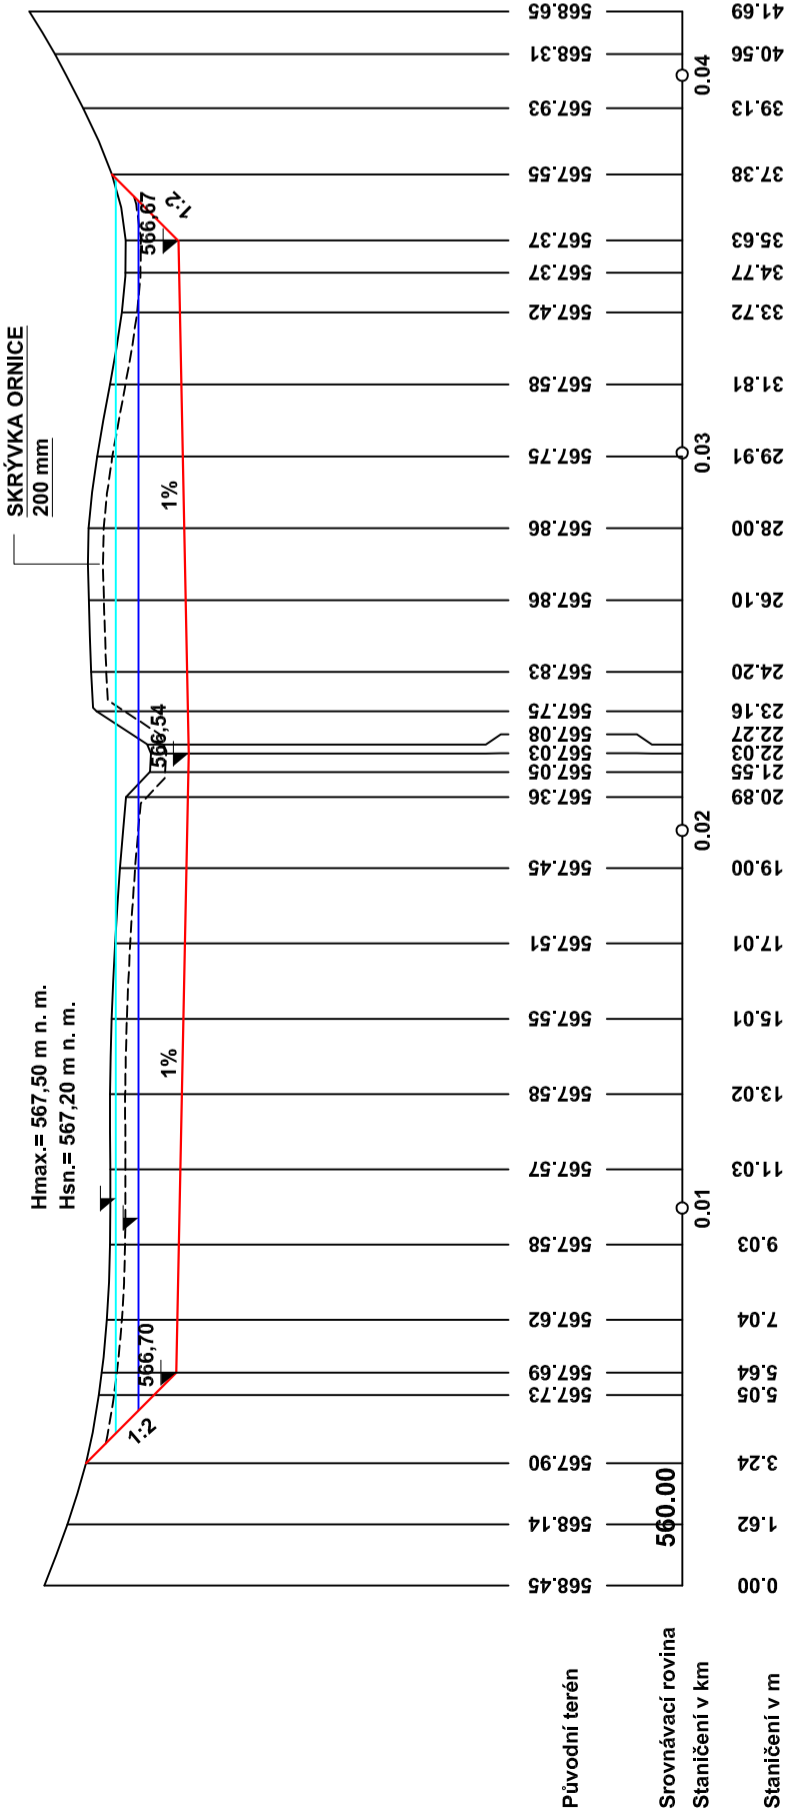

revize		datum	změna	vypracoval:		kontroloval:	
zodpovědný projektant:		vedoucí projektant:		Tomáš Brabec		Ing. Milan Verdan	
Ing. Jaroslav Faiferlík		Ing. Jaroslav Faiferlík		formát A4: 3		b.3	
ZAKÁZKA:		VÝSTAVBA VODNÍCH NÁDRŽÍ MVN3 A MVN4 V K. Ú. BEDŘICHOV U HORNÍ STROPNICE		stupeň: DSP		paré	
OBSAH:		D.1.1 - SO 10 - MVN3		datum: 10/2020			
		PŘÍČNÉ ŘEZY ZÁTOPOU		měřítko: 1:200/100			
OBJEDNATEL:		SPÚ, KPÚ PRO JIHOČESKÝ KRAJ Rudolfovská 493/80, 370 01 České Budějovice		arch. č.: 55/2020			
ZHOTOVITEL:		VODOPLAN s.r.o., Sokolovská 41, 323 00 Pízeň společnost zapsána v OR Krajským soudem v Plzni, oddíl C, vložka 28314		www.vodoplan.cz			