PŮDORYS

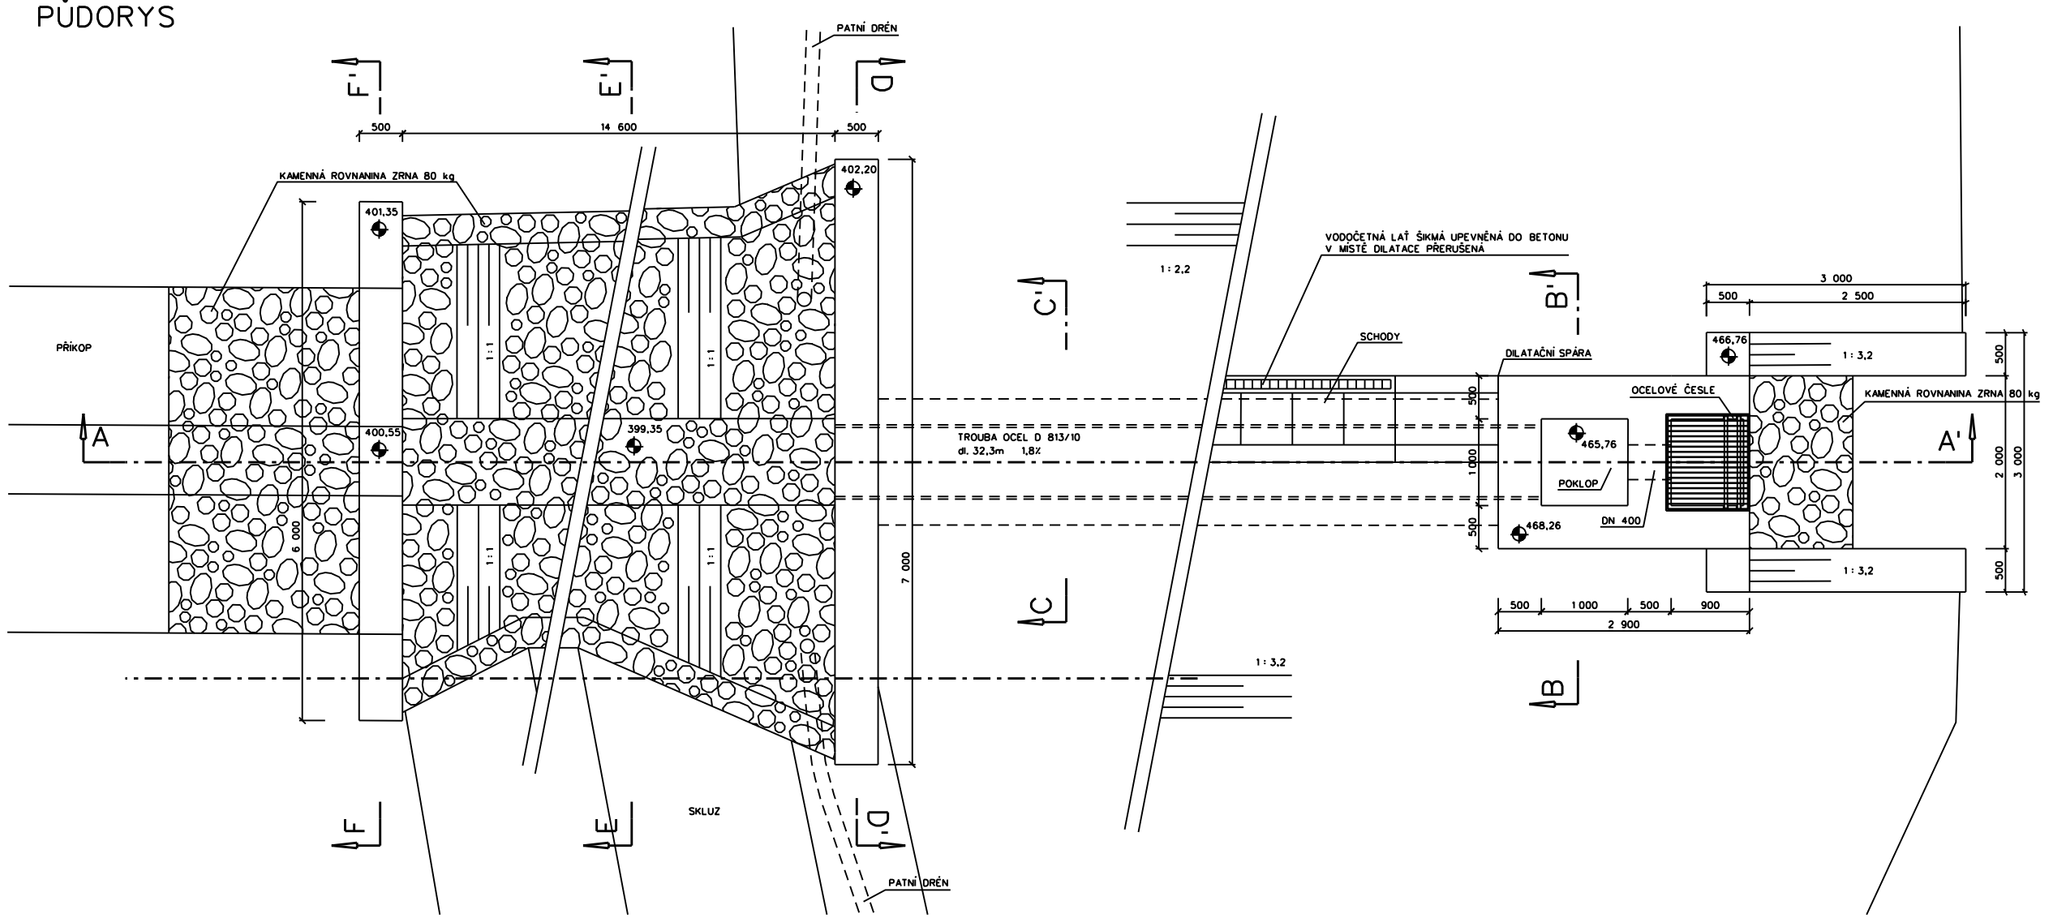

B-B´

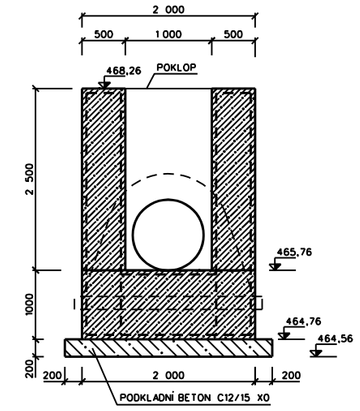

D-D´

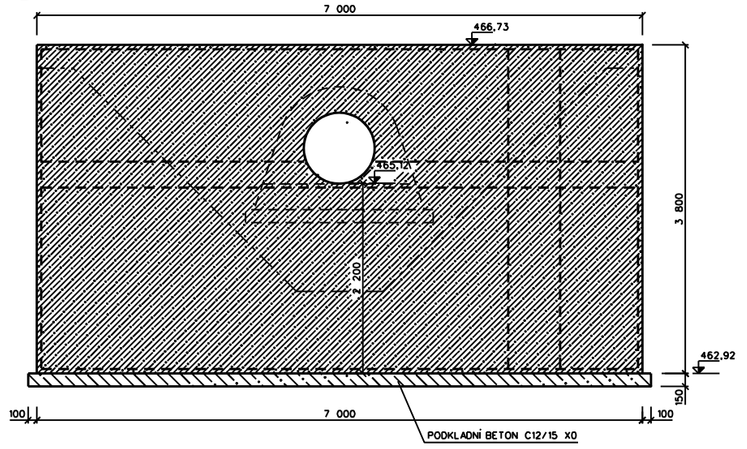

F-F´

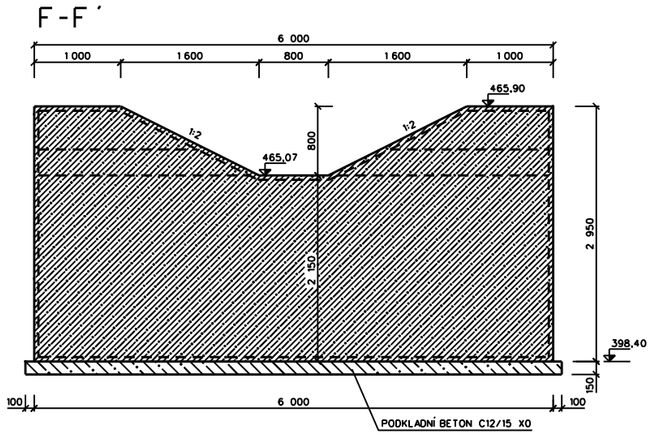

E-E´

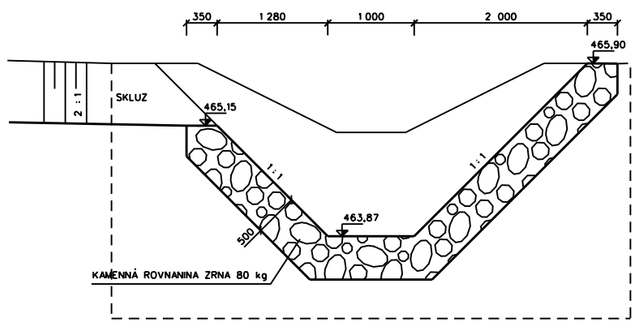

A-A´

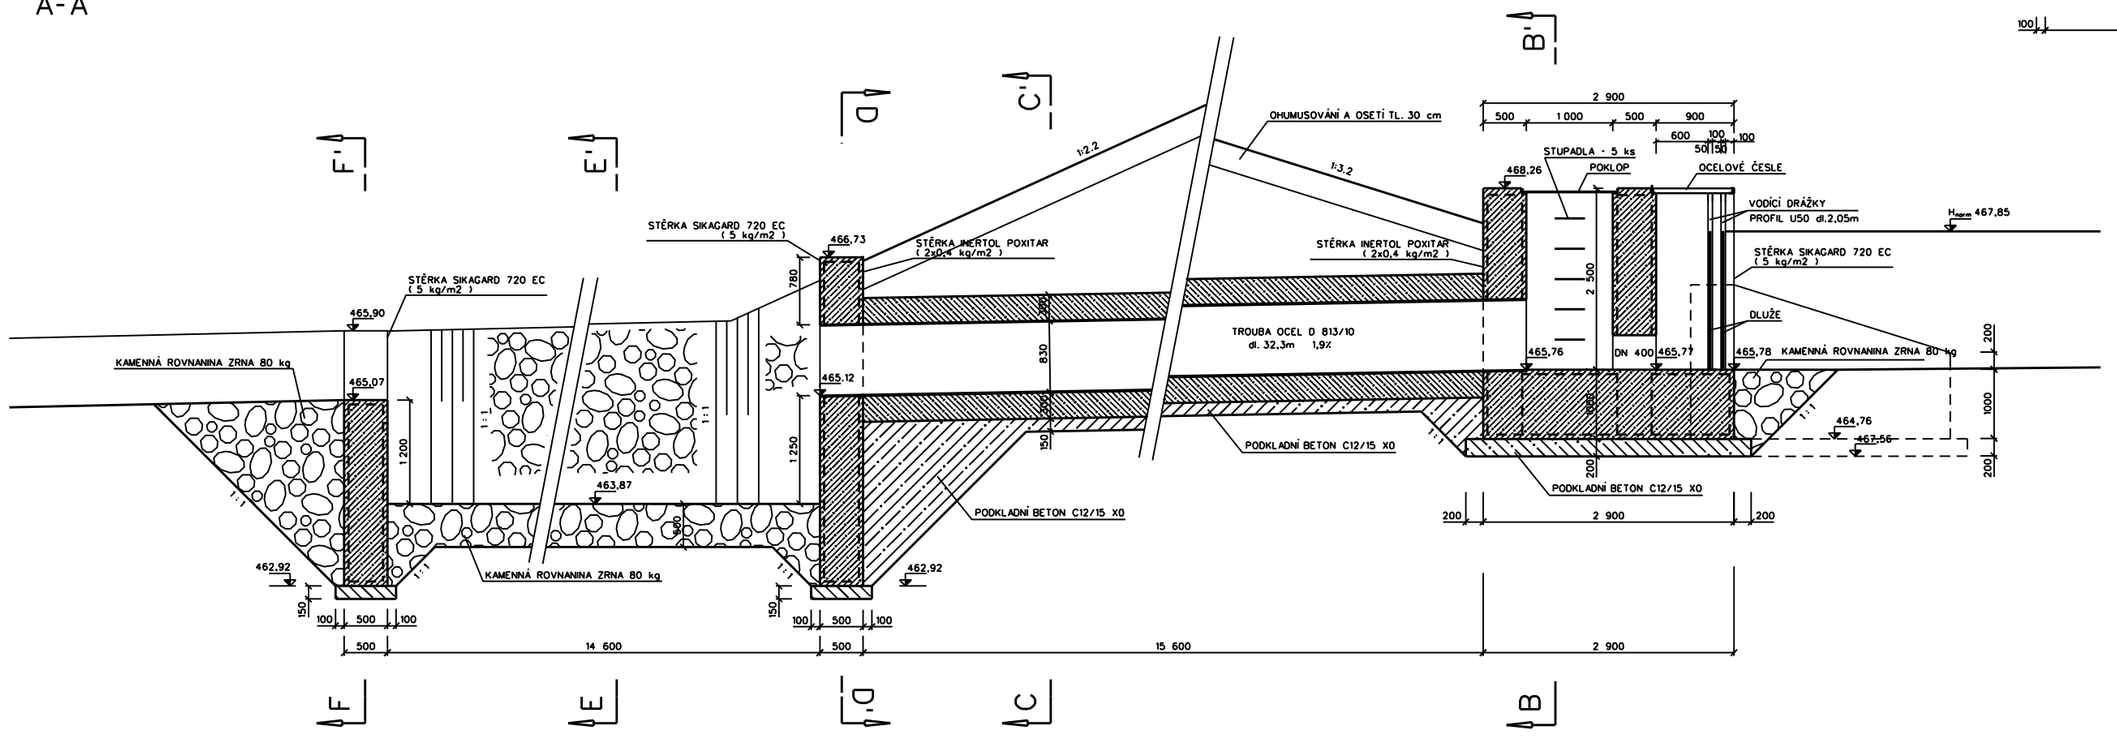

C-C´

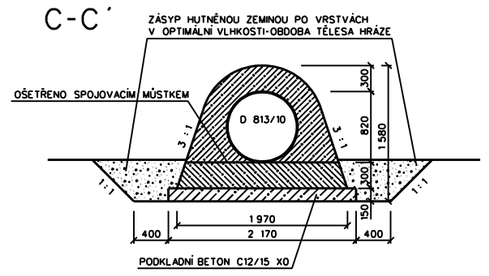

VÝKAZ MATERIÁLU VÝPUSTNÝ OBJEKT

BETON C30/37 XC4, XF3, XA2	61,5 m³
BETON C12/15 X0	13,4 m³
TROUBA OCEL D 813/10 32,3m	
TROUBA OCEL D 419/10 0,5m	
SÍŤOVINA 100x100x8 mm	1382,5 kg
KAMENNÁ ROVNANINA ZRNA 80 kg	60,7 m³
STĚRKA SIKAGARD 720 EC	36,0 m²
STĚRKA INERTOL POXITAR	178,0 m²
PROFIL U č.50 dl. 2,05m 4 ks	46,0 kg
DLUŽE DUBOVÉ 1,05 x 0,2 x 0,03m 16 ks	0,1 m³

KRYTÍ VÝZTUŽE - 5 cm

Vypracoval	Zodpovědný Projektant	Zodpovědný Zástupce	Kontrola

Agroprojekce Litomyšl s.r.o.
ROKYCANOVA 114/IV
VYSOKÉ MÝTO 566 01
tel.
E-mail:

Kraj : Liberecký	PÚsRP : Semily
OÚ : Nová Ves nad Popelkou	
Investor : ČR – Státní pozemkový úřad, pobočka Semily	

Akce :

"POLDR NOVÁ VES NAD POPELKOU"

Stupeň :	DSP
Datum :	02. 2019
Formát :	10 A4
Zak.číslo :	
Měřítko :	1:50
Příloha :	D.1.2.5.

Obsah : VÝPUSTNÝ OBJEKT - POLDR NOVÁ VES