


VZOROVÝ PŘÍČNÝ ŘEZ - ZÁTOPA  
km 0,0761 - 0,2467

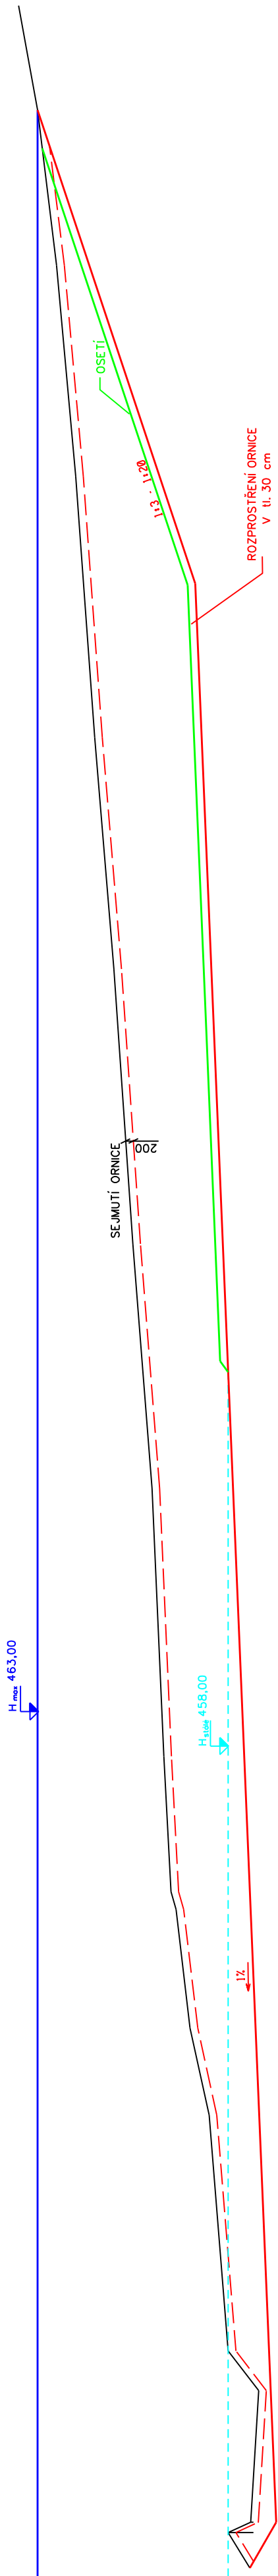

MĚŘÍTKO 1:250/100  
VZOROVÝ PŘÍČNÝ ŘEZ ZÁTOPOU - POLDR NOVÉ DVORY  
PŘÍLOHA D.1.2.13.