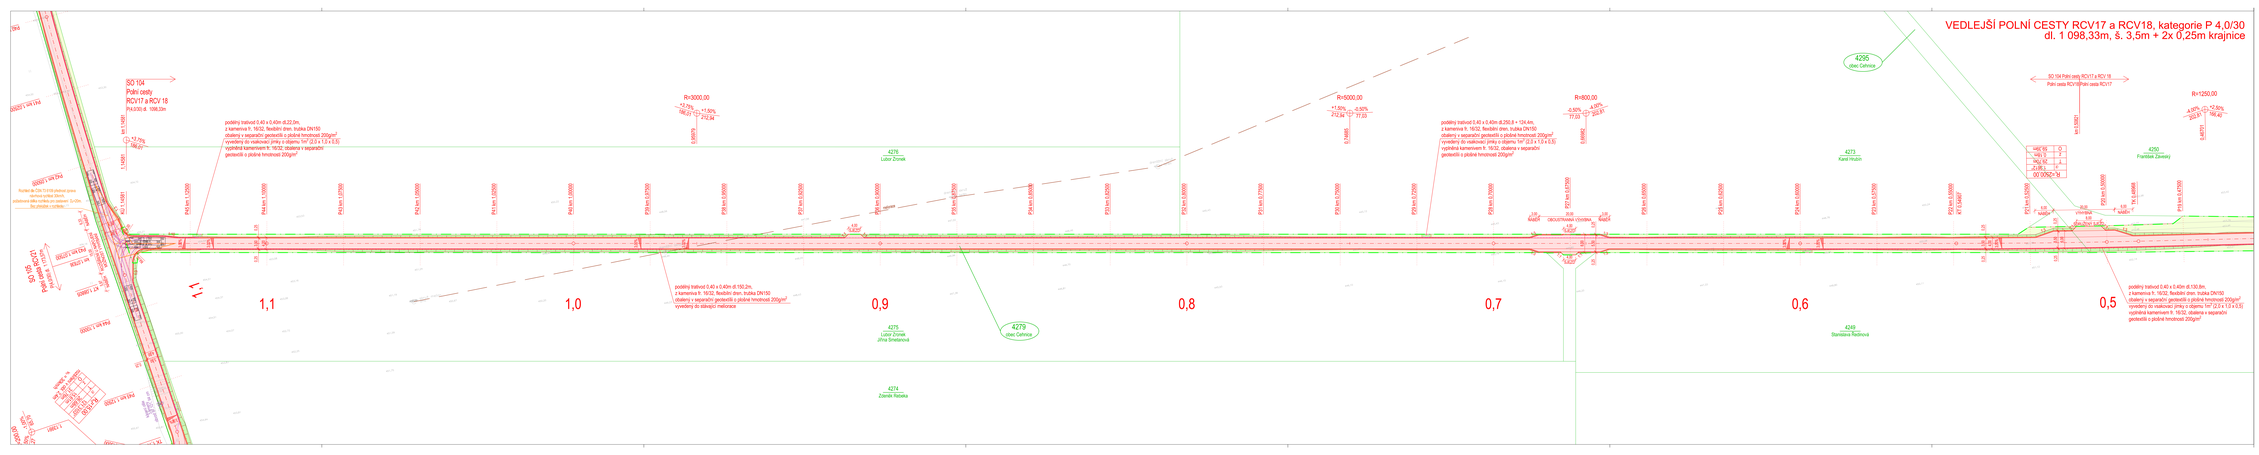


LEGENDA:

- plocha polní cesty s vsizovkou z penetračního makadamu
- plocha krajnice polní cesty
- plocha sjezdu ze blízkosti
- plocha svahu, přikopů, ohumusování
- plocha zatravněná
- hrana (ústřihu) plocha polní cesty
- hrana krajnice polní cesty
- hrana svahů, přikopů
- podélný trativod, vsakovací jímka
- rozhledové trojúhelníky
- hranice stavby
- hranice pozemků KN
- parcelní číslo KN dotčených pozemků
- parcelní číslo KN sousedních pozemků
- zaměřené hrany stávajícího stavu
- zaměřené výšky stávajícího stavu
- vřetové křivky (traktor s vlekem dl. 11,75m)

LEGENDA INŽENÝRSKÝCH SÍTÍ:

- podzemní vedení meliorace - soukromých vlatníků (předpokládaný průběh dle stávajících odvodňovacích objektů)

Budou dodrženy veškeré podmínky jednotlivých správců inženýrských sítí!
Před zahájením prací je nutné si ověřit přesnou polohu všech podzemních inženýrských sítí příslušnými správci!
V situaci je průběh IS zakreslen pouze orientačně, výkres nestačí k vytýčení IS!
Výkopové práce v ochranných pásmech inženýrských sítí budou probíhat výhradně ručně s maximální opatrností!
Inženýrské sítě budou dodatečně ochráněny proti pojezdu stavební mechanizací!

Souřadnicový systém: S - JTSK
Výškový systém: B. p. v.

Název akce:
PD Polní cesty RCV17, RCV18 a RCV21, Cehnice
Kraj Jihočeský, okres Strakonice, obec Cehnice, k.ú. Cehnice, obec Třebonín, k.ú. Třebonín

Investor:
Česká republika - Státní pozemkový úřad
Krajský pozemkový úřad pro Jihočeský kraj, Pracoviště Strakonice
Pelestrovo nám. 1, 386 01 Strakonice, IČ: 01312774, DIČ: CZ01312774
Kontaktní osoba: Ing. Alena Hromádková, T: +420 383 311 713, M: +420 725 385 782, E: ai.hromadkova@spuvcr.cz

Zpracovatel projektu:
ATELIÉR DoPS, s.r.o.
Jana Čerka 1983/7, 370 06 České Budějovice
IČ: 14 89 31 83, DIČ: CZ14893183
T: (+420) 386 440 485, E: atelier@dops.cz, www.dops.cz

ATELIÉR DoPS s.r.o.

Odpovědný projektant: Ing. Zbyněk Pilka
Zodpovědný projektant: Ing. Zbyněk Pilka
Vypracoval: Ing. Petr Peltan, Zdeněk Mihalík

Datum: 5 / 2018
Měřítko: 1 : 500
Formát: 8 x A4
Počet výkresů / listů: B.2.1b

Název části: SO 104 POLNÍ CESTY RCV17 a RCV 18
Název výkresu / listu: SITUACE STAVBY (KOORDINAČNÍ) - RCV18

Stupeň: DSP / DPS
Číslo části: