



P 4,0/30

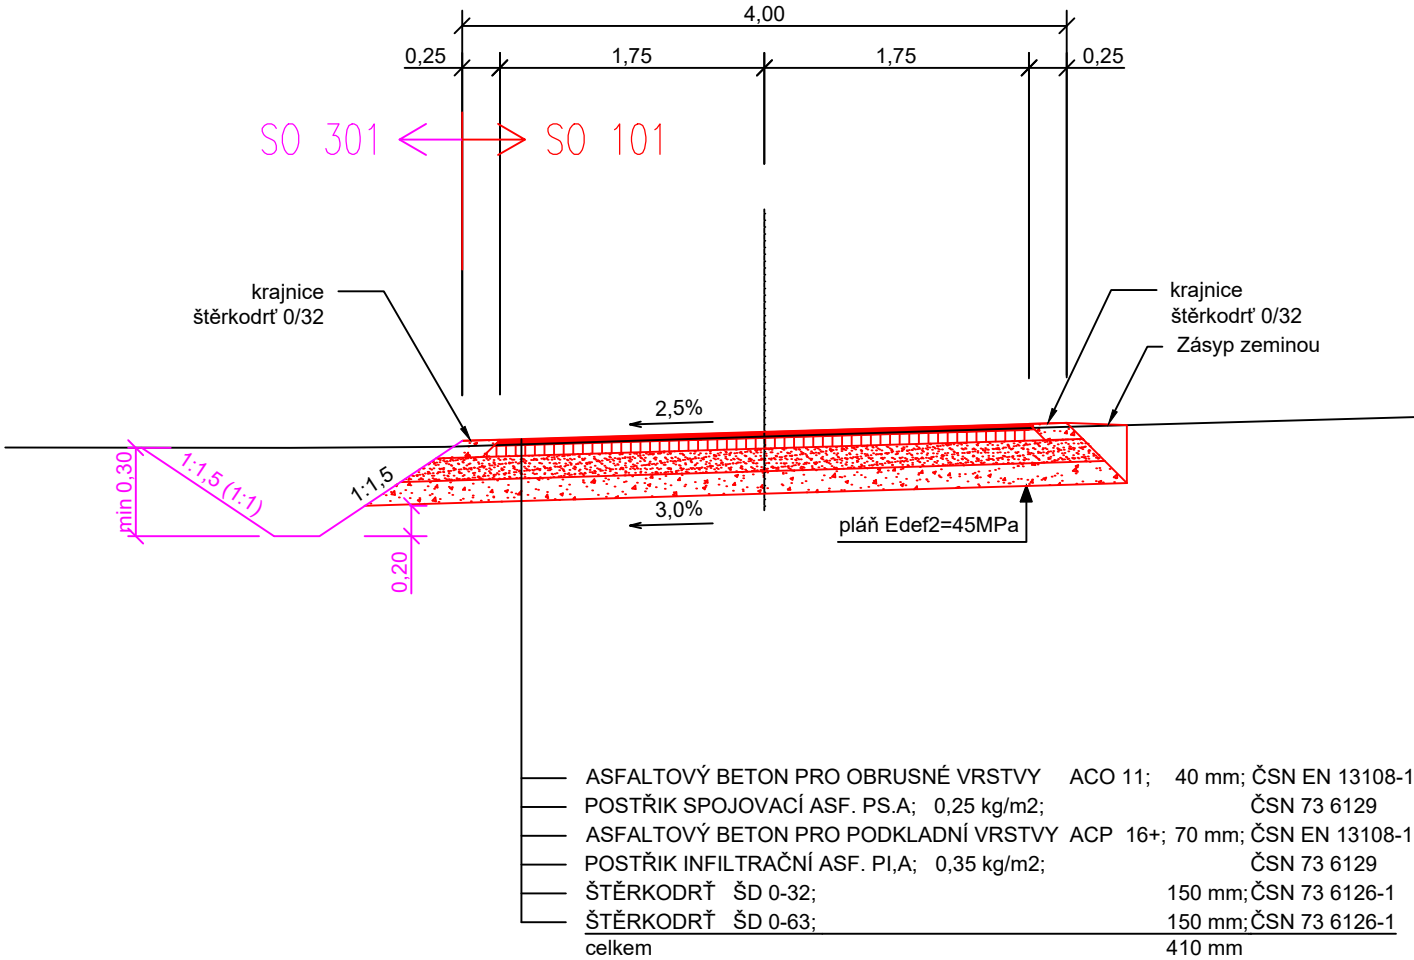

P 4,0/30  
v místě vsakovací rýhy

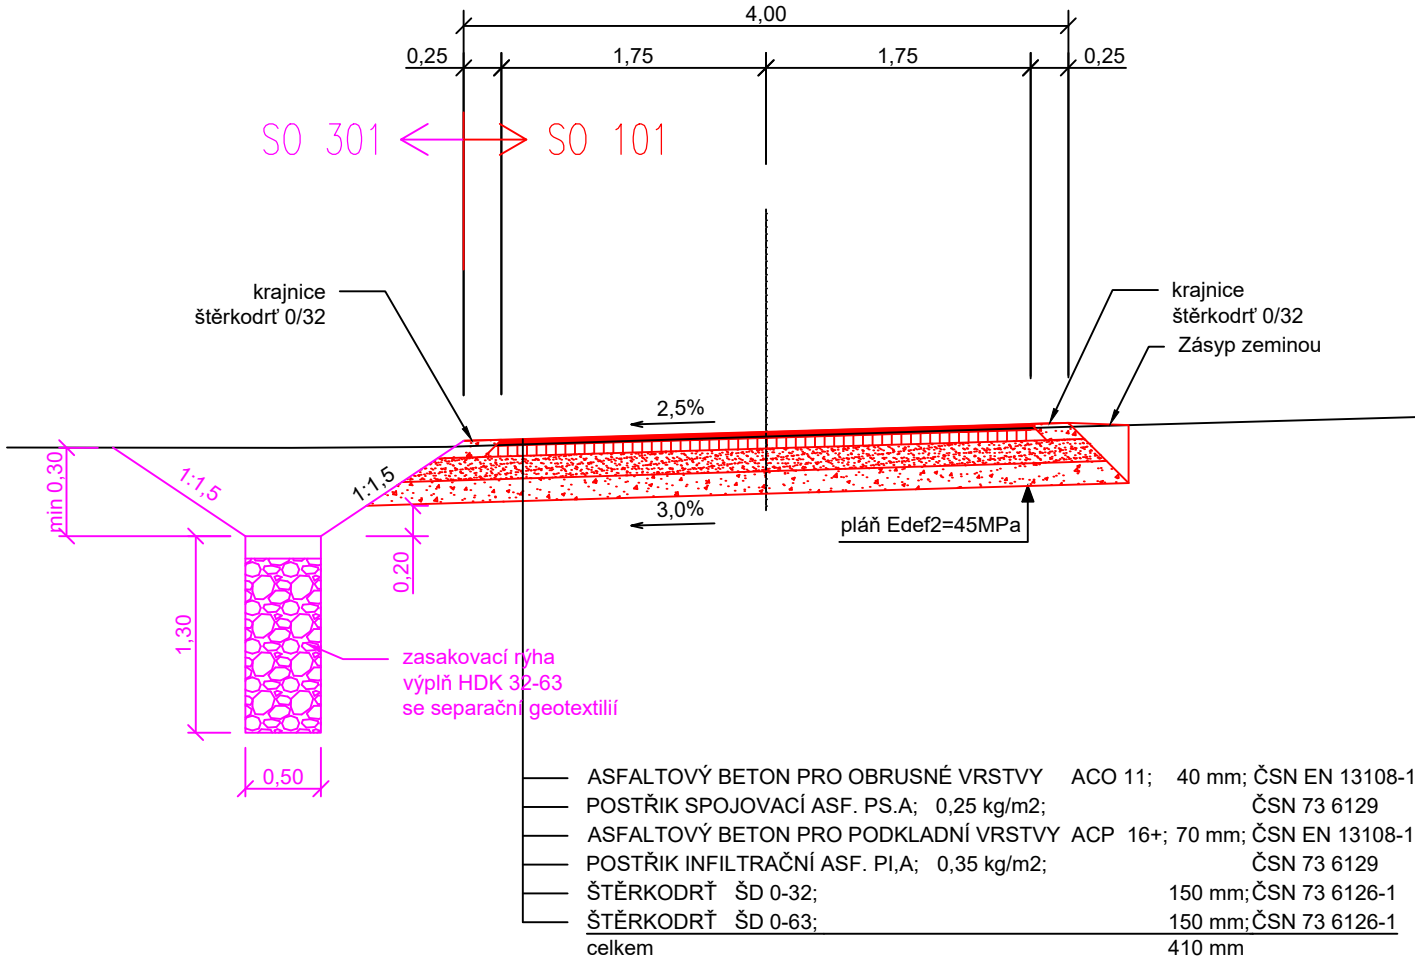

Na základě provedeného inženýrsko-geologického průzkumu a rozboru vlastností zemin se předpokládá dostatečně únosné podloží. Na základě požadavku investora je navržena rozpočtová rezerva na zlepšení podloží v celé ploše pláně hydraulickými pojivy v tl. 0,3 m. Konkrétní dávkování pojiva bude stanoveno na základě rozborů provedených během výstavby.

<div><div><div></div><div>NDCon</div></div><div><div>NDCon s. r.o.</div><div>Zlatnická 10/1582, 110 00 Praha 1, Česká republika</div></div></div>			
Vypracoval : Ing. Pavel Ibl		Vedoucí projektu : Ing. Pavel Ibl	
Kreslil : Ing. Jan Gallia		Odpovědný projektant : Ing. Pavel Rittenauer	
Investor : ČR – Státní pozemkový úřad, Pobočka Mělník Bezručova 109, 276 01 Mělník			
Stavba : Rekonstrukce polní cesty HC 3 v k.ú. Ledčice		Autorizace :   	