


VN Na Zumru

Situace širších vztahů


M 1 : 50000

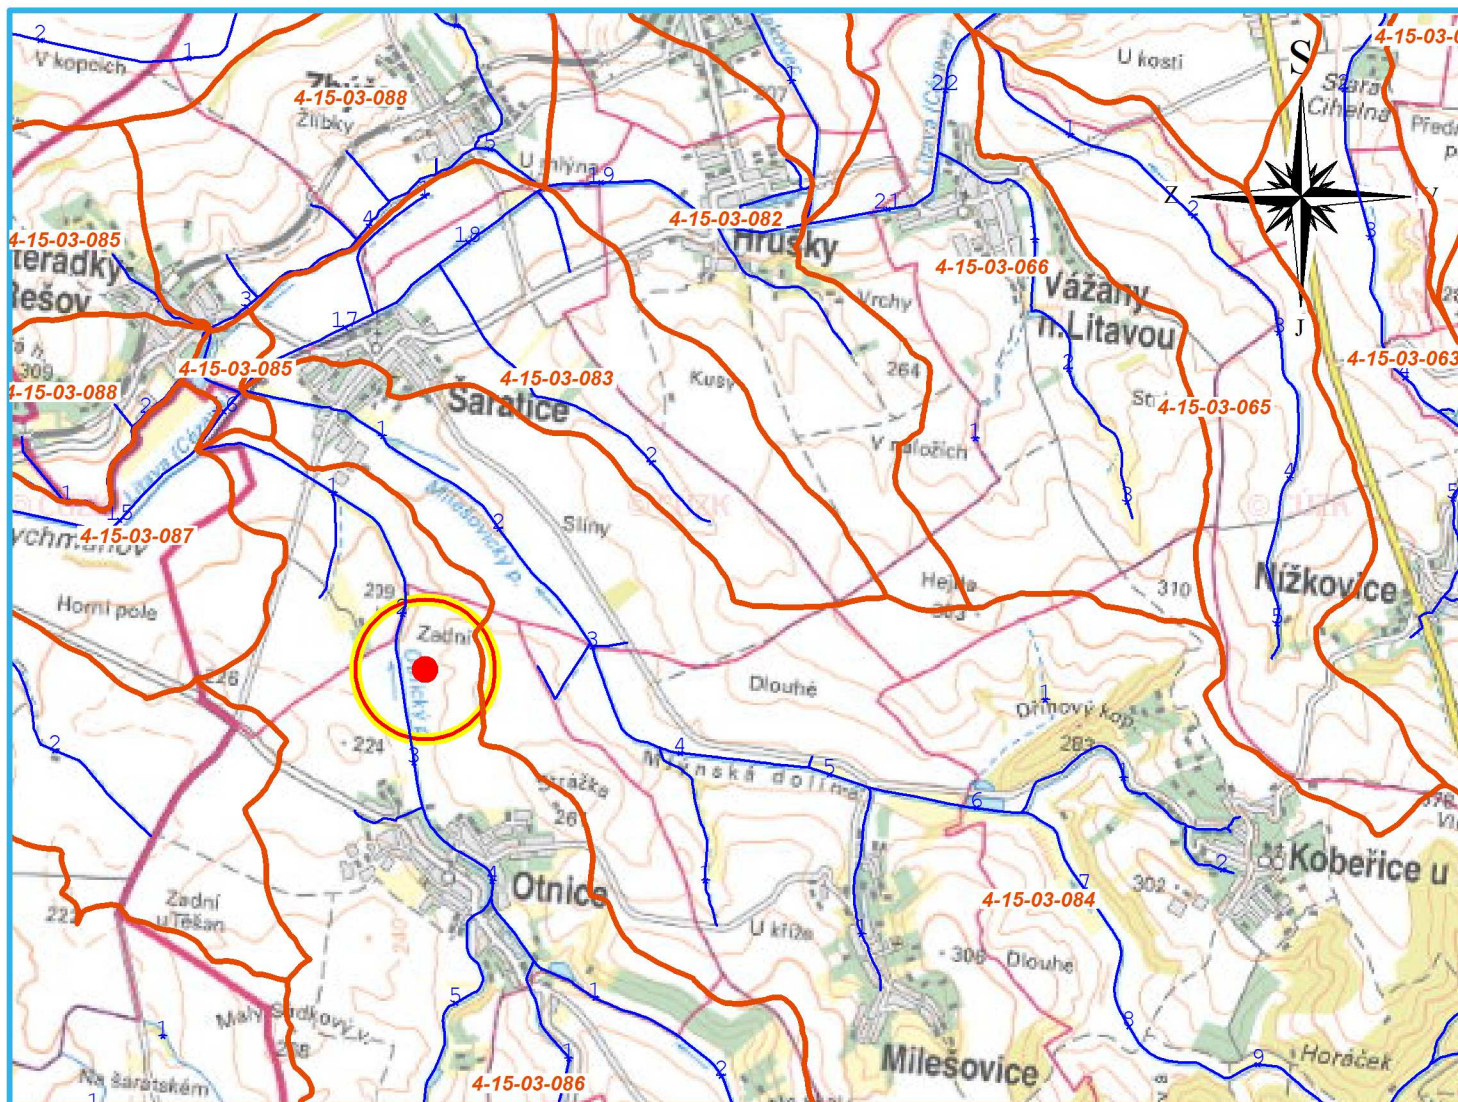


PŘÍBLIŽNÉ SOUŘADNICE V J-TSK

X:	1173011
Y:	584662

—●— Zájmová lokalita

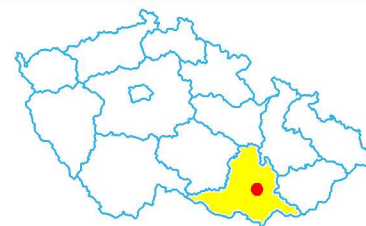

Polohopisný systém: S-JTSK Výškopisný systém: B.p.v.

Vedoucí projektant:	Kreslil:	Zodpovědný projektant:	 REGIOPROJEKT BRNO <small>Projektová a inženýrská činnost v oboru stavby vodního, lesního hospodářství a krajinného inženýrství U Svítav 2, 618 00 Brno IČ: 00220078 tel.: 606 033 120</small>	
Ing. Petr Marčák	Ing. Alena Petříková	Ing. Petr Marčák		
Stavebník: Obec Otnice			Formát:	1 x A4
K.ú.: Otnice		Kraj: Jihomoravský	Datum:	11/2021
Název akce / stavebního objektu:			Stupeň PD:	DPS
VN Na Zumru			Archivační č.:	19002-14XR-PA
Obsah:			Měřítko:	Výkres číslo:
Situace širších vztahů			1 : 50000	C.1.1.