


VN Na Zumru

Situace doprovodné výsadby

M 1 : 1000

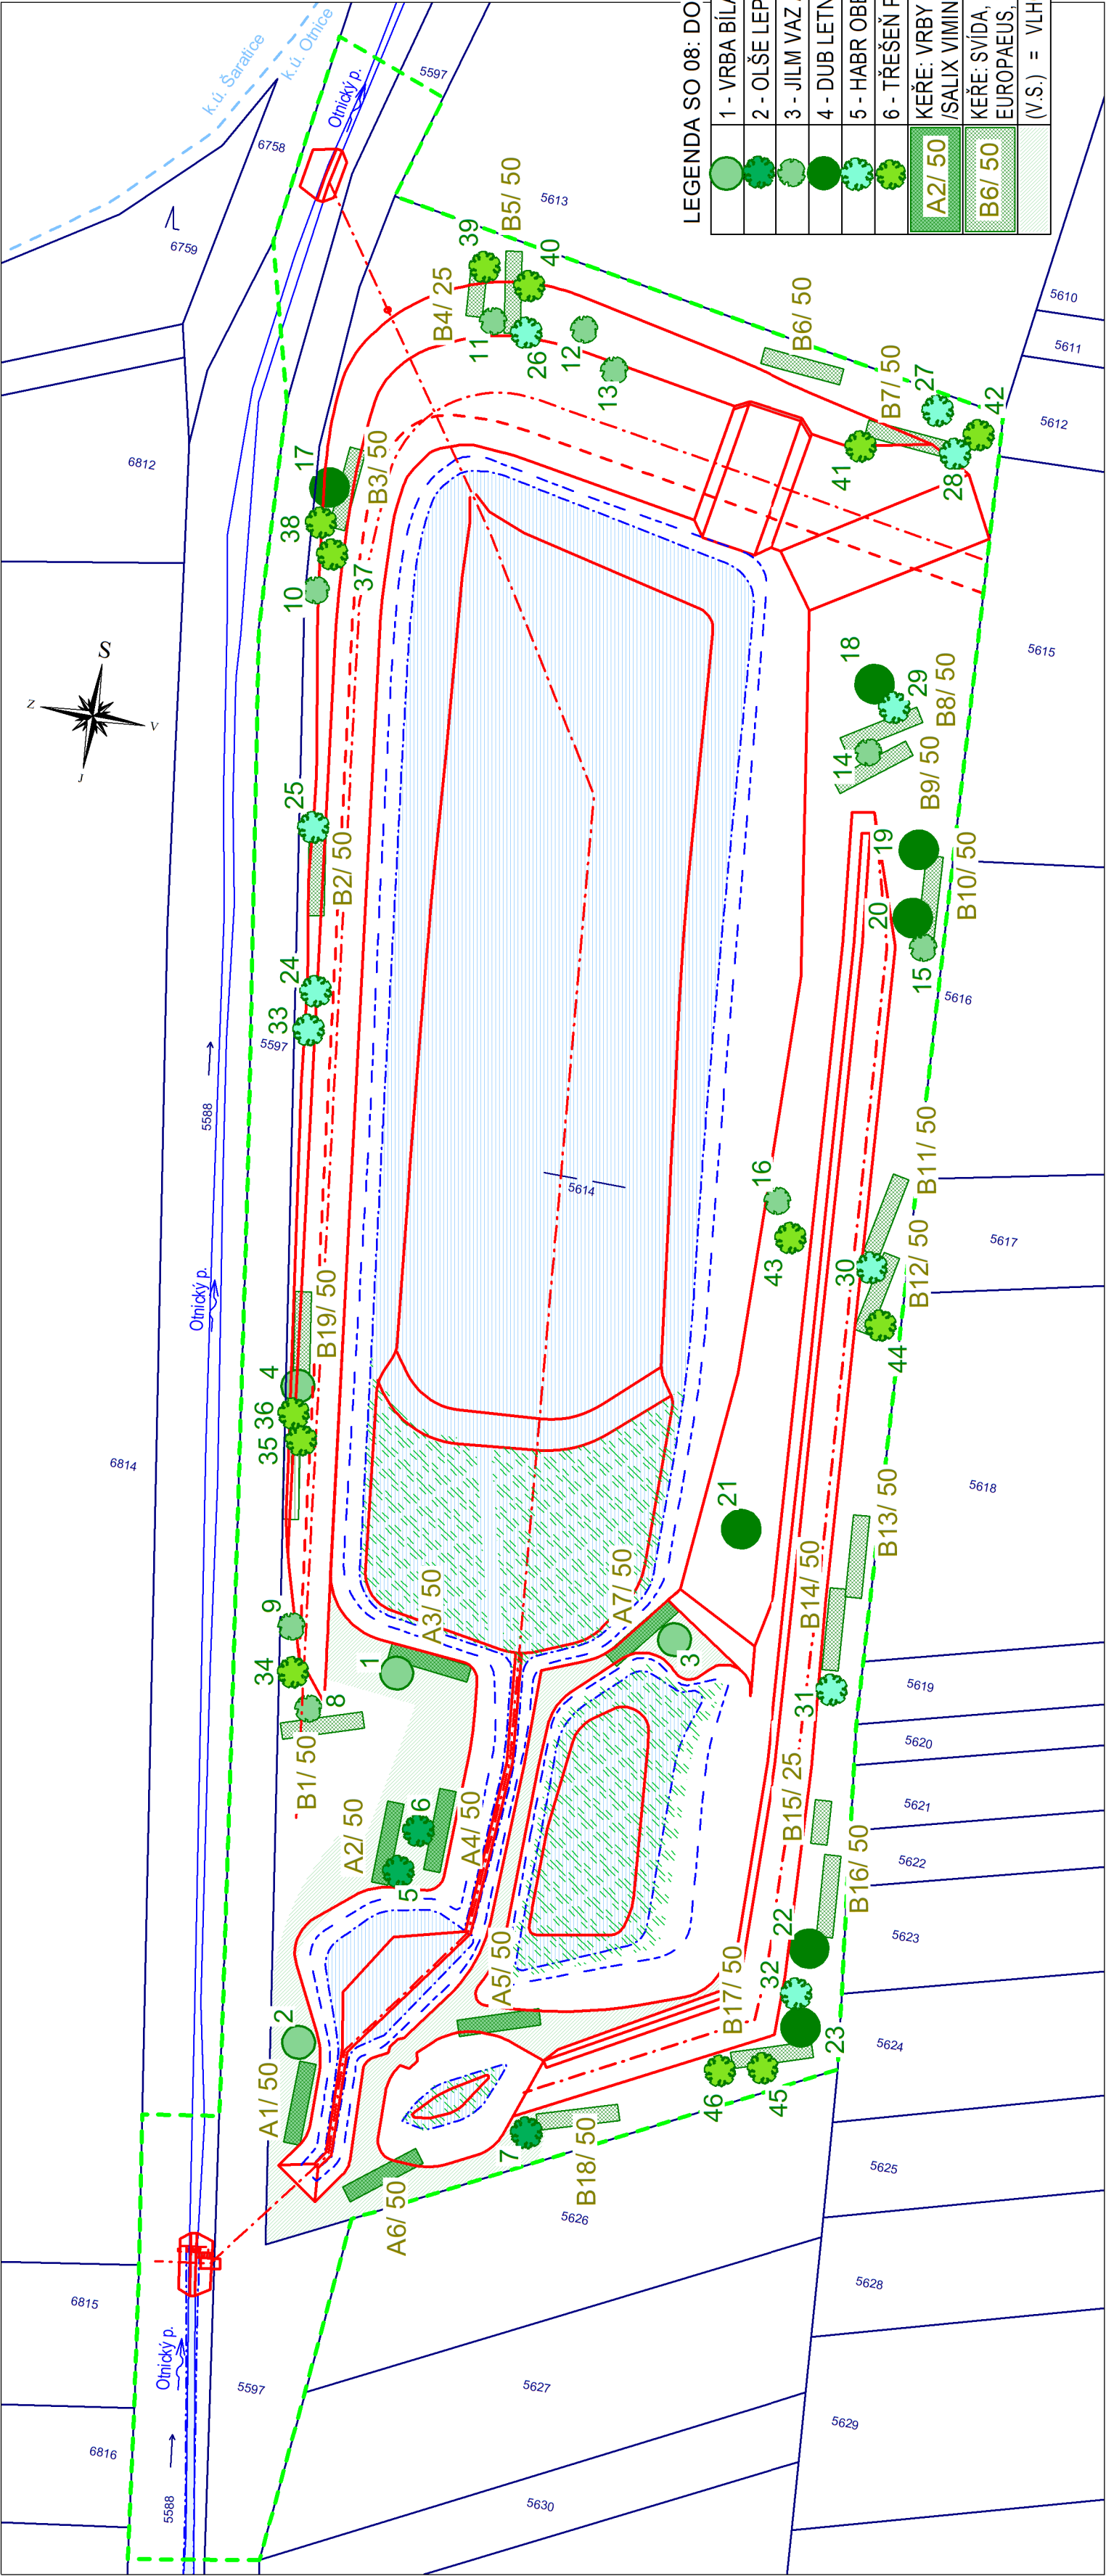

LEGENDA

	NOVÝ STAV
	OSA TOKU/ REVITALIZACE/ TŮŇ
	HLADINA ZÁSOBNÍHO PROSTORU (Hzp)
	MAXIMÁLNÍ HLADINA (Hmax)
	LITORÁLNÍ PÁSMO
	OBVOD STAVENISŤE
	HRANICE PARCEL
	HRANICE KATASTRÁLNÍHO ÚZEMÍ
	SMĚR TOKU

LEGENDA SO 08: DOPROVODNÁ VÝSADBA

	1 - VRBA BILÁ /SALIX ALBA/	(V.S.)	4 KS (č. 1 - 4)
	2 - OLŠE LEPKAVÁ /ALNUS GLUTINOSA/	(V.S.)	3 KS (č. 5 - 7)
	3 - JILM VAZ /ULMUS LEAVIS/		9 KS (č. 8 - 16)
	4 - DUB LETNÍ /QUERCUS ROBUR/		7 KS (č. 17 - 23)
	5 - HABR OBEČNÝ /CARPINUS BETULUS/		10 KS (č. 24 - 33)
	6 - TŘEŠEŇ PTAČÍ /PRUNUS AVIUM/		13 KS (č. 34 - 46)
	KERÉ: VRBY (KOŠIKÁŘSKÁ, KŘEHKÁ, NACHOVÁ) /SALIX VIMINALIS, FRAGILIS, PUPPUREA/	(V.S.)	350 m2 (A1-A7)
	KERÉ: SVIDA, BRSLEN, KALINA, HLOH, LÍSKA / CORNUS SANGUINEA, EUNYMUS EUROPAEUS, VIBURNUM OPULUS, CRATAEGUS LAEVIGATA, CORYLUS AVELLANA/		950 m2 (č. B1-B19)
	(V.S.) = VLNČÍ STANOVISŤE		4 KS (č. 1 - 4)

Polohopisný systém: S-JTSK Výškopisný systém: B.p.v.

Vedoucí projektant:		Kreslí:	Zodpovědný projektant:	
Ing. Petr Marčák		Ing. Alena Petříková	Ing. Petr Marčák	
Investor: { ### Investor }				
K.ú.: Otlice				
Název akce / stavebního objektu:		Kraj: Jihomoravský		Formát: 3 x A4
VN Na Zumru				Datum: 11/2021
				Stupeň PD: DPS
				Archivační č.: 19002-14XR-PA
Obsah:		Měřítko:		Výkres číslo: C.6.
Situace doprovodné výsadby		1 : 1000		