


VN Na Zumru


Přehledná situace


M 1 : 10000

Zájmová lokalita - VN Na Zumru

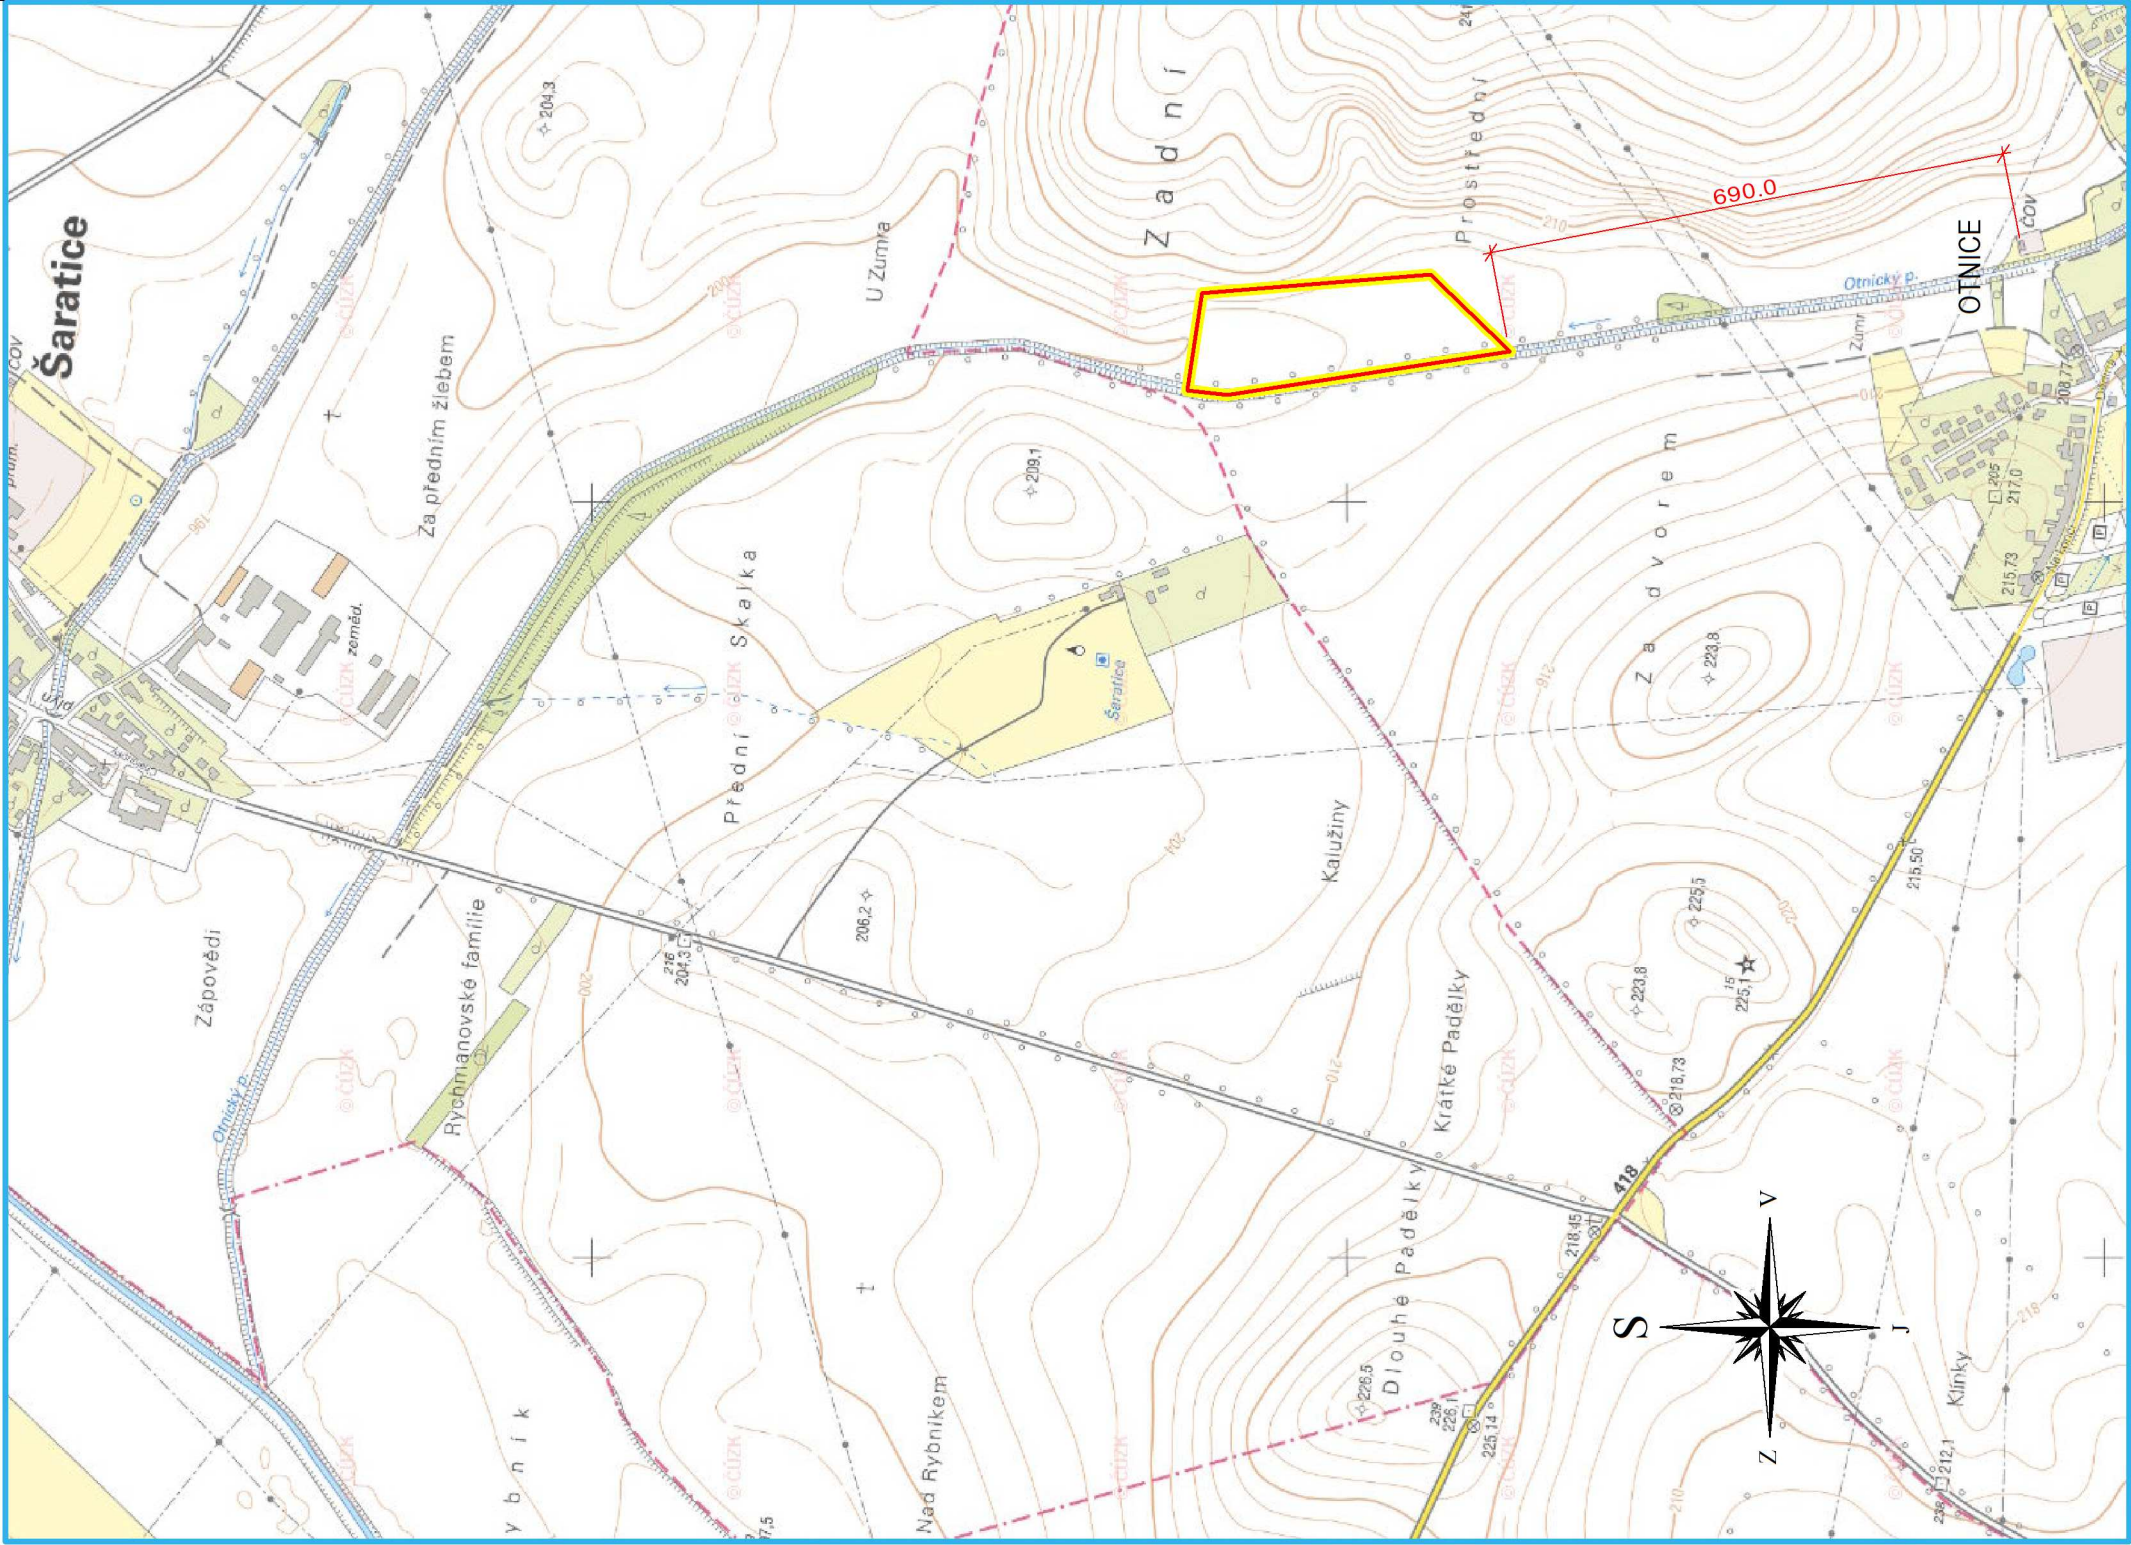

Polohopisný systém: S-JTSK Výškopisný systém: B.p.v.

Vedoucí projektant:		Kreslí:	Zodpovědný projektant:	
Ing. Petr Marčák		Ing. Alena Petříková	Ing. Petr Marčák	
Stavebník: Obec Otínice				
K.ú.: Otínice		Kraj: Jihomoravský		
Název akce / stavebního objektu:				
VN Na Zumru				
Obsah:				
Přehledná situace				
Formát:		2 x A4		
Datum:		11/2021		
Stupeň PD:		DPS		
Archivační č.:		19002-14XR-PA		
Měřítko:		Výkres číslo:		
1 : 10000		C.1.2.		



REGIOPROJEKT

BRNO

Projektová a inženýrská činnost v oboru staveb vodního, lesního hospodářství a krajinného inženýrství

U Svobody 2, 601 00 Brno IČ: 00220078 tel.: 606 033 120