(c)AutoPEN Liberec, tel:487953082, autopen@volny.cz

KATASTRY	ZDERAZ U KOLEŠOVIC				
PARCELNÍ ČÍSLA	477/1	477/3	604/9	496/9	496/5
DRUH POVRCHU	TRAVNÍ POROST		V. TOK	POLE	

MĚŘÍTKA 1:500/100

12–12’

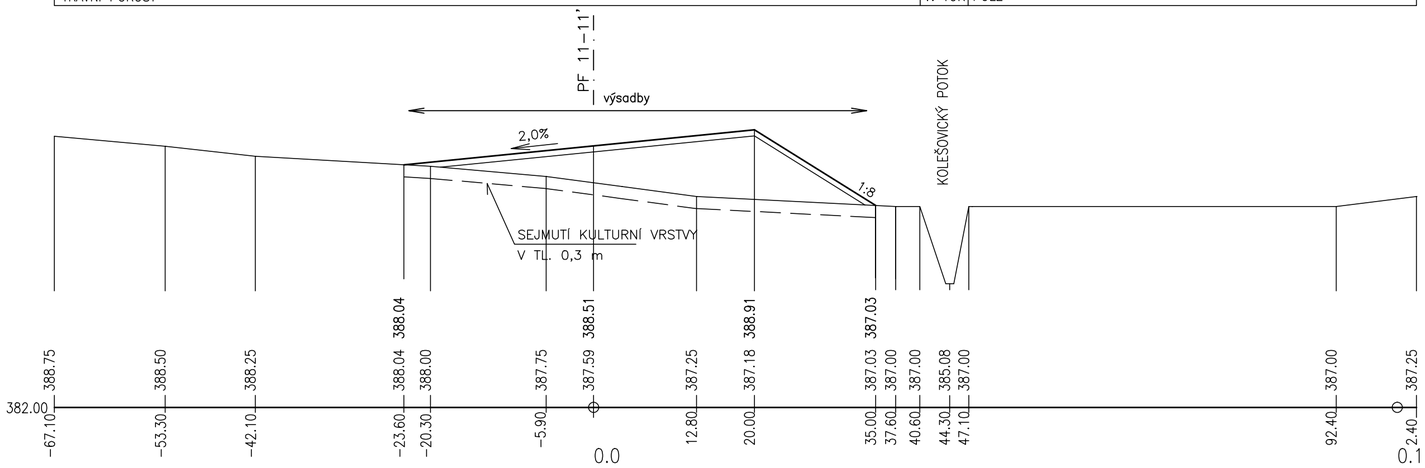

(c)AutoPEN Liberec, tel:487953082, autopen@volny.cz

KATASTRY	ZDERAZ U KOLEŠOVIC				
PARCELNÍ ČÍSLA	477/1	477/3	604/9	496/9	496/5
DRUH POVRCHU	TRAVNÍ POROST		V. TOK	POLE	

MĚŘÍTKA 1:500/100

13–13’

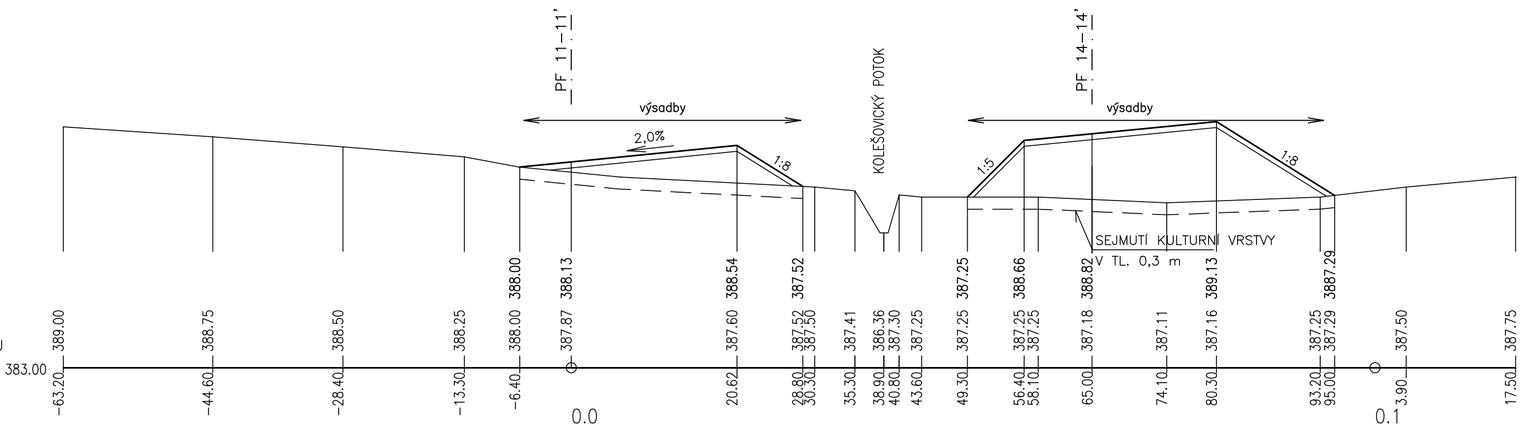

(c)AutoPEN Liberec, tel:487953082, autopen@volny.cz

KATASTRY	ZDERAZ U KOLEŠOVIC		
PARCELNÍ ČÍSLA	496/9	496/5	496/10
DRUH POVRCHU	POLE		

MĚŘÍTKA 1:500/100

14–14’

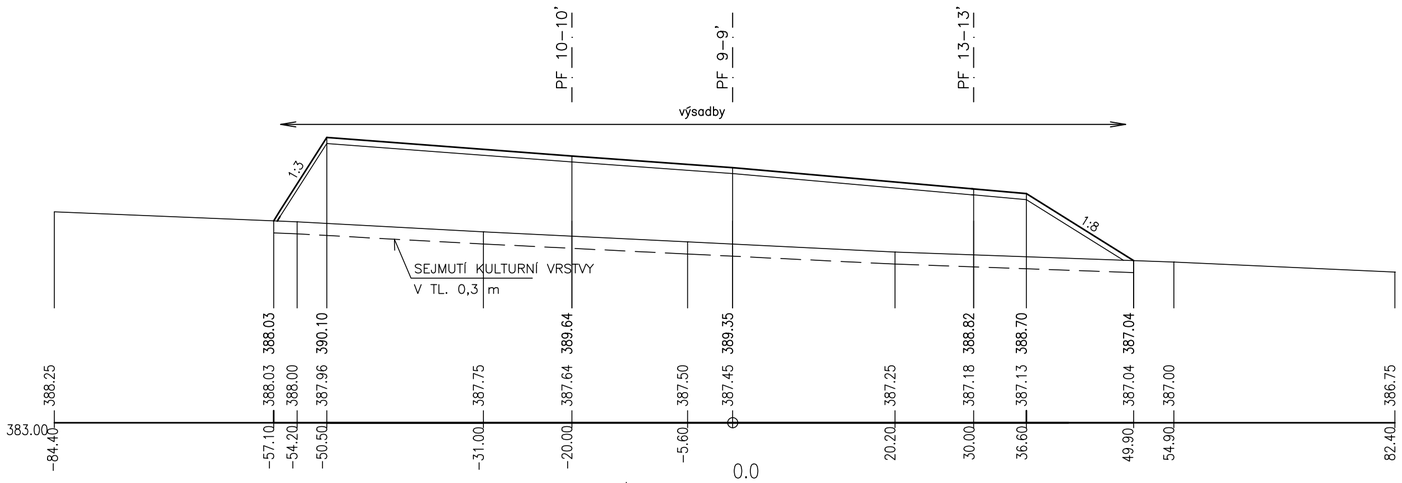

VYPRACOVAL	ZODP. PROJEKTANT	VED. PROJEKTANT	vodohospodářský atelier s.r.o., Růženec 54, 644 00 Brno
Ing. Jiří Malý	Ing. Jiří Malý	Ing. Hráček	
KRAJ	STŘEDOČESKÝ	K.Ú.	Zderaz u Kolešovic
STAVEBNÍK	ČESKÁ REPUBLIKA – STÁTNÍ POZEMKOVÝ ÚŘAD		
STAVBA AKCE	Malá vodní nádrž VN1, VN2 a biocentrum LBC 106 v k.ú. Zderaz u Kolešovic		
OBJEKT	SO–03.2 TERÉNNÍ ÚPRAVY		
OBSAH	ŘEZY TERÉNNÍMI ÚPRAVAMI		

ZAK.ČÍSLO	16/17
DATUM	8/2017
STUPEŇ	DSP, DPS
FORMÁT	6xA4
MĚŘÍTKO	1:500/100
PŘÍLOHA Č.	PARÉ Č.
D.3.2.	