



VZOROVÝ PŘÍČNÝ ŘEZ HRÁZE
M 1:50

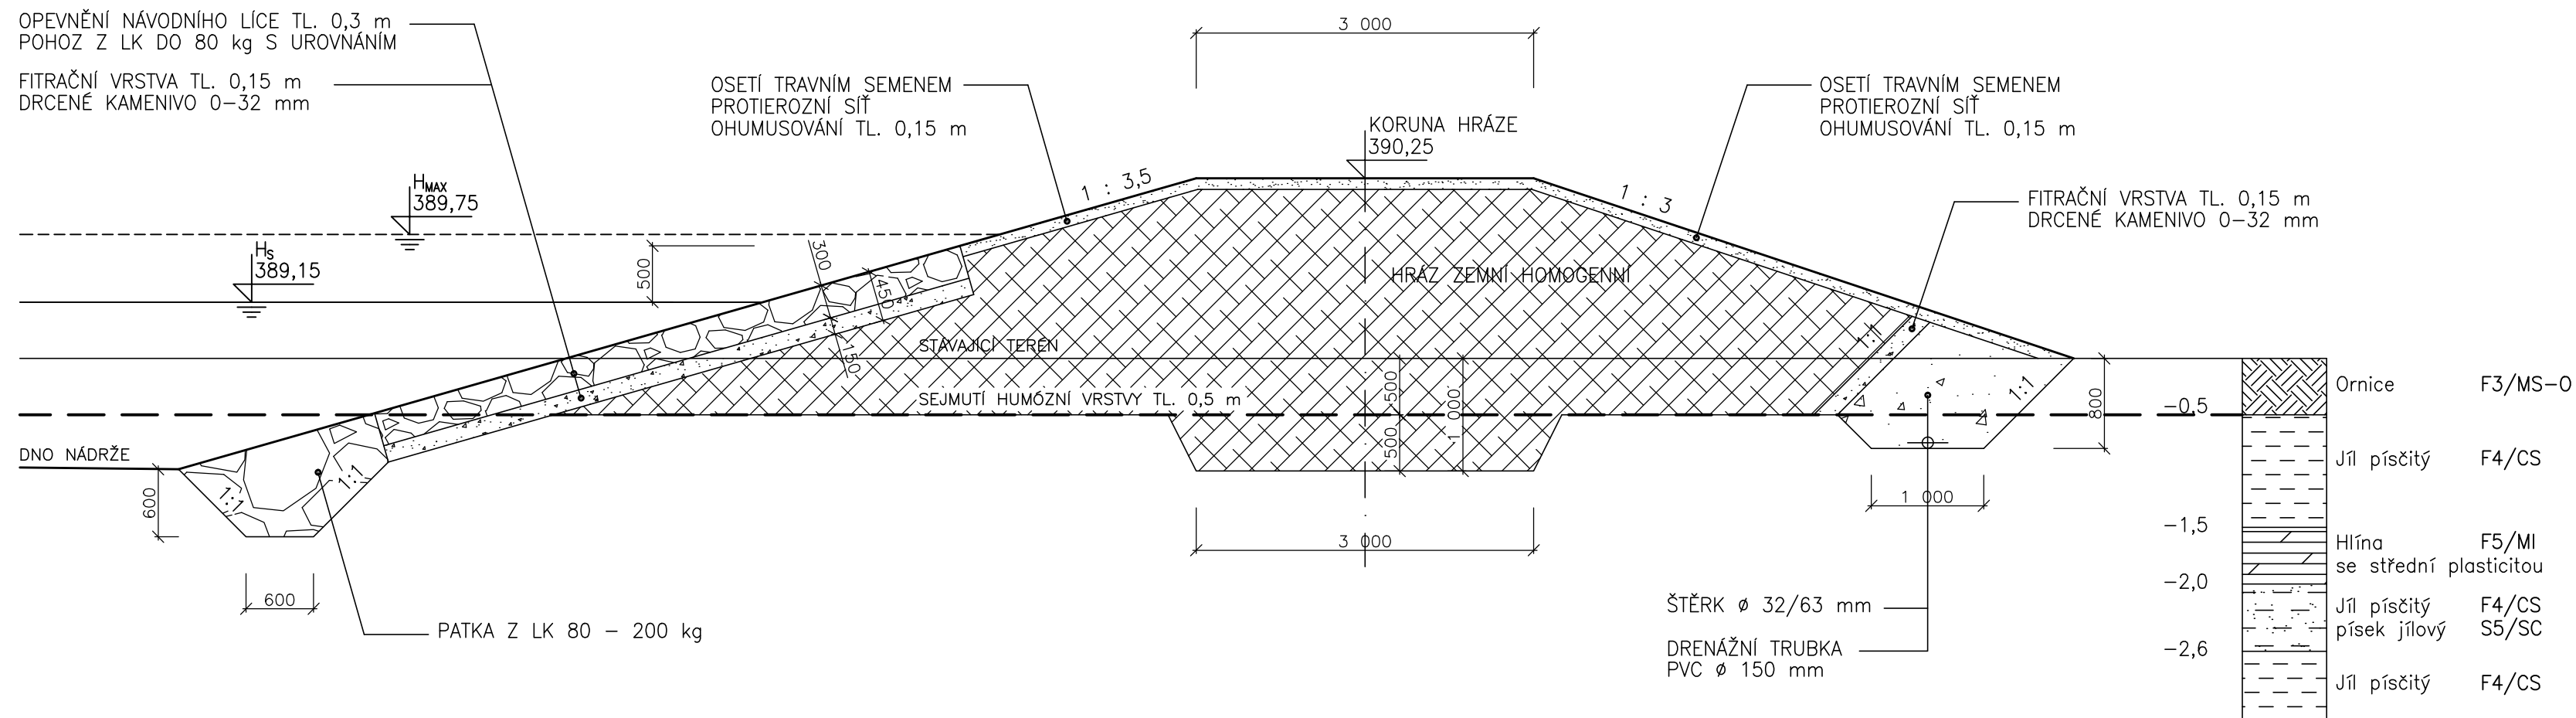

POZNÁMKA:
ZÁKLADOVÁ SPÁRA BUDE PŘED ZAPOČETÍM NÁSYPU OHRÁZOVÁNÍ ZKONTROLOVÁNA GEOLOGEM
PRO NÁSYP HOMOGENNÍ HRÁZE BUDE POUŽITA VHDNÁ ZEMINA DLE ČSN 752310 (SC...)
VYTĚŽENÁ Z PROSTORU ZÁTOPY, VHODNOST ZEMINY PROVĚŘÍ GEOLOG
U ZEMIN URČENÝCH K NÁSYPU HRÁZE BUDE PROVEDENA STANDARTNÍ PROCTOROVA ZKOUŠKA

VYPRACOVAL		ZODP. PROJEKTANT		VED. PROJEKTANT		 vodohospodářský atelier s.r.o., Růženeč 54, 644 00 Brno		
Ing. Jiří Malý		Ing. Jiří Malý		Ing. Hráček				
KRAJ	STŘEDOČESKÝ		K.Ú.	Zderaz u Kolečovic		ZAK.ČÍSLO	16/17	
STAVEBNÍK	ČESKÁ REPUBLIKA – STÁTNÍ POZEMKOVÝ ÚŘAD						DATUM	8/2017
STAVBA AKCE	Malá vodní nádrž VN1, VN2 a biocentrum LBC 106 v k.ú. Zderaz u Kolečovic SO–01.2 HRÁZ						STUPEŇ	DSP, DPS
							FORMÁT	3xA4
OBJEKT								
OBSAH	VZOROVÝ PŘÍČNÝ ŘEZ HRÁZE						D.1.2.3.	PARÉ Č.