



VYTYČOVACÍ VÝKRES, M 1:1000

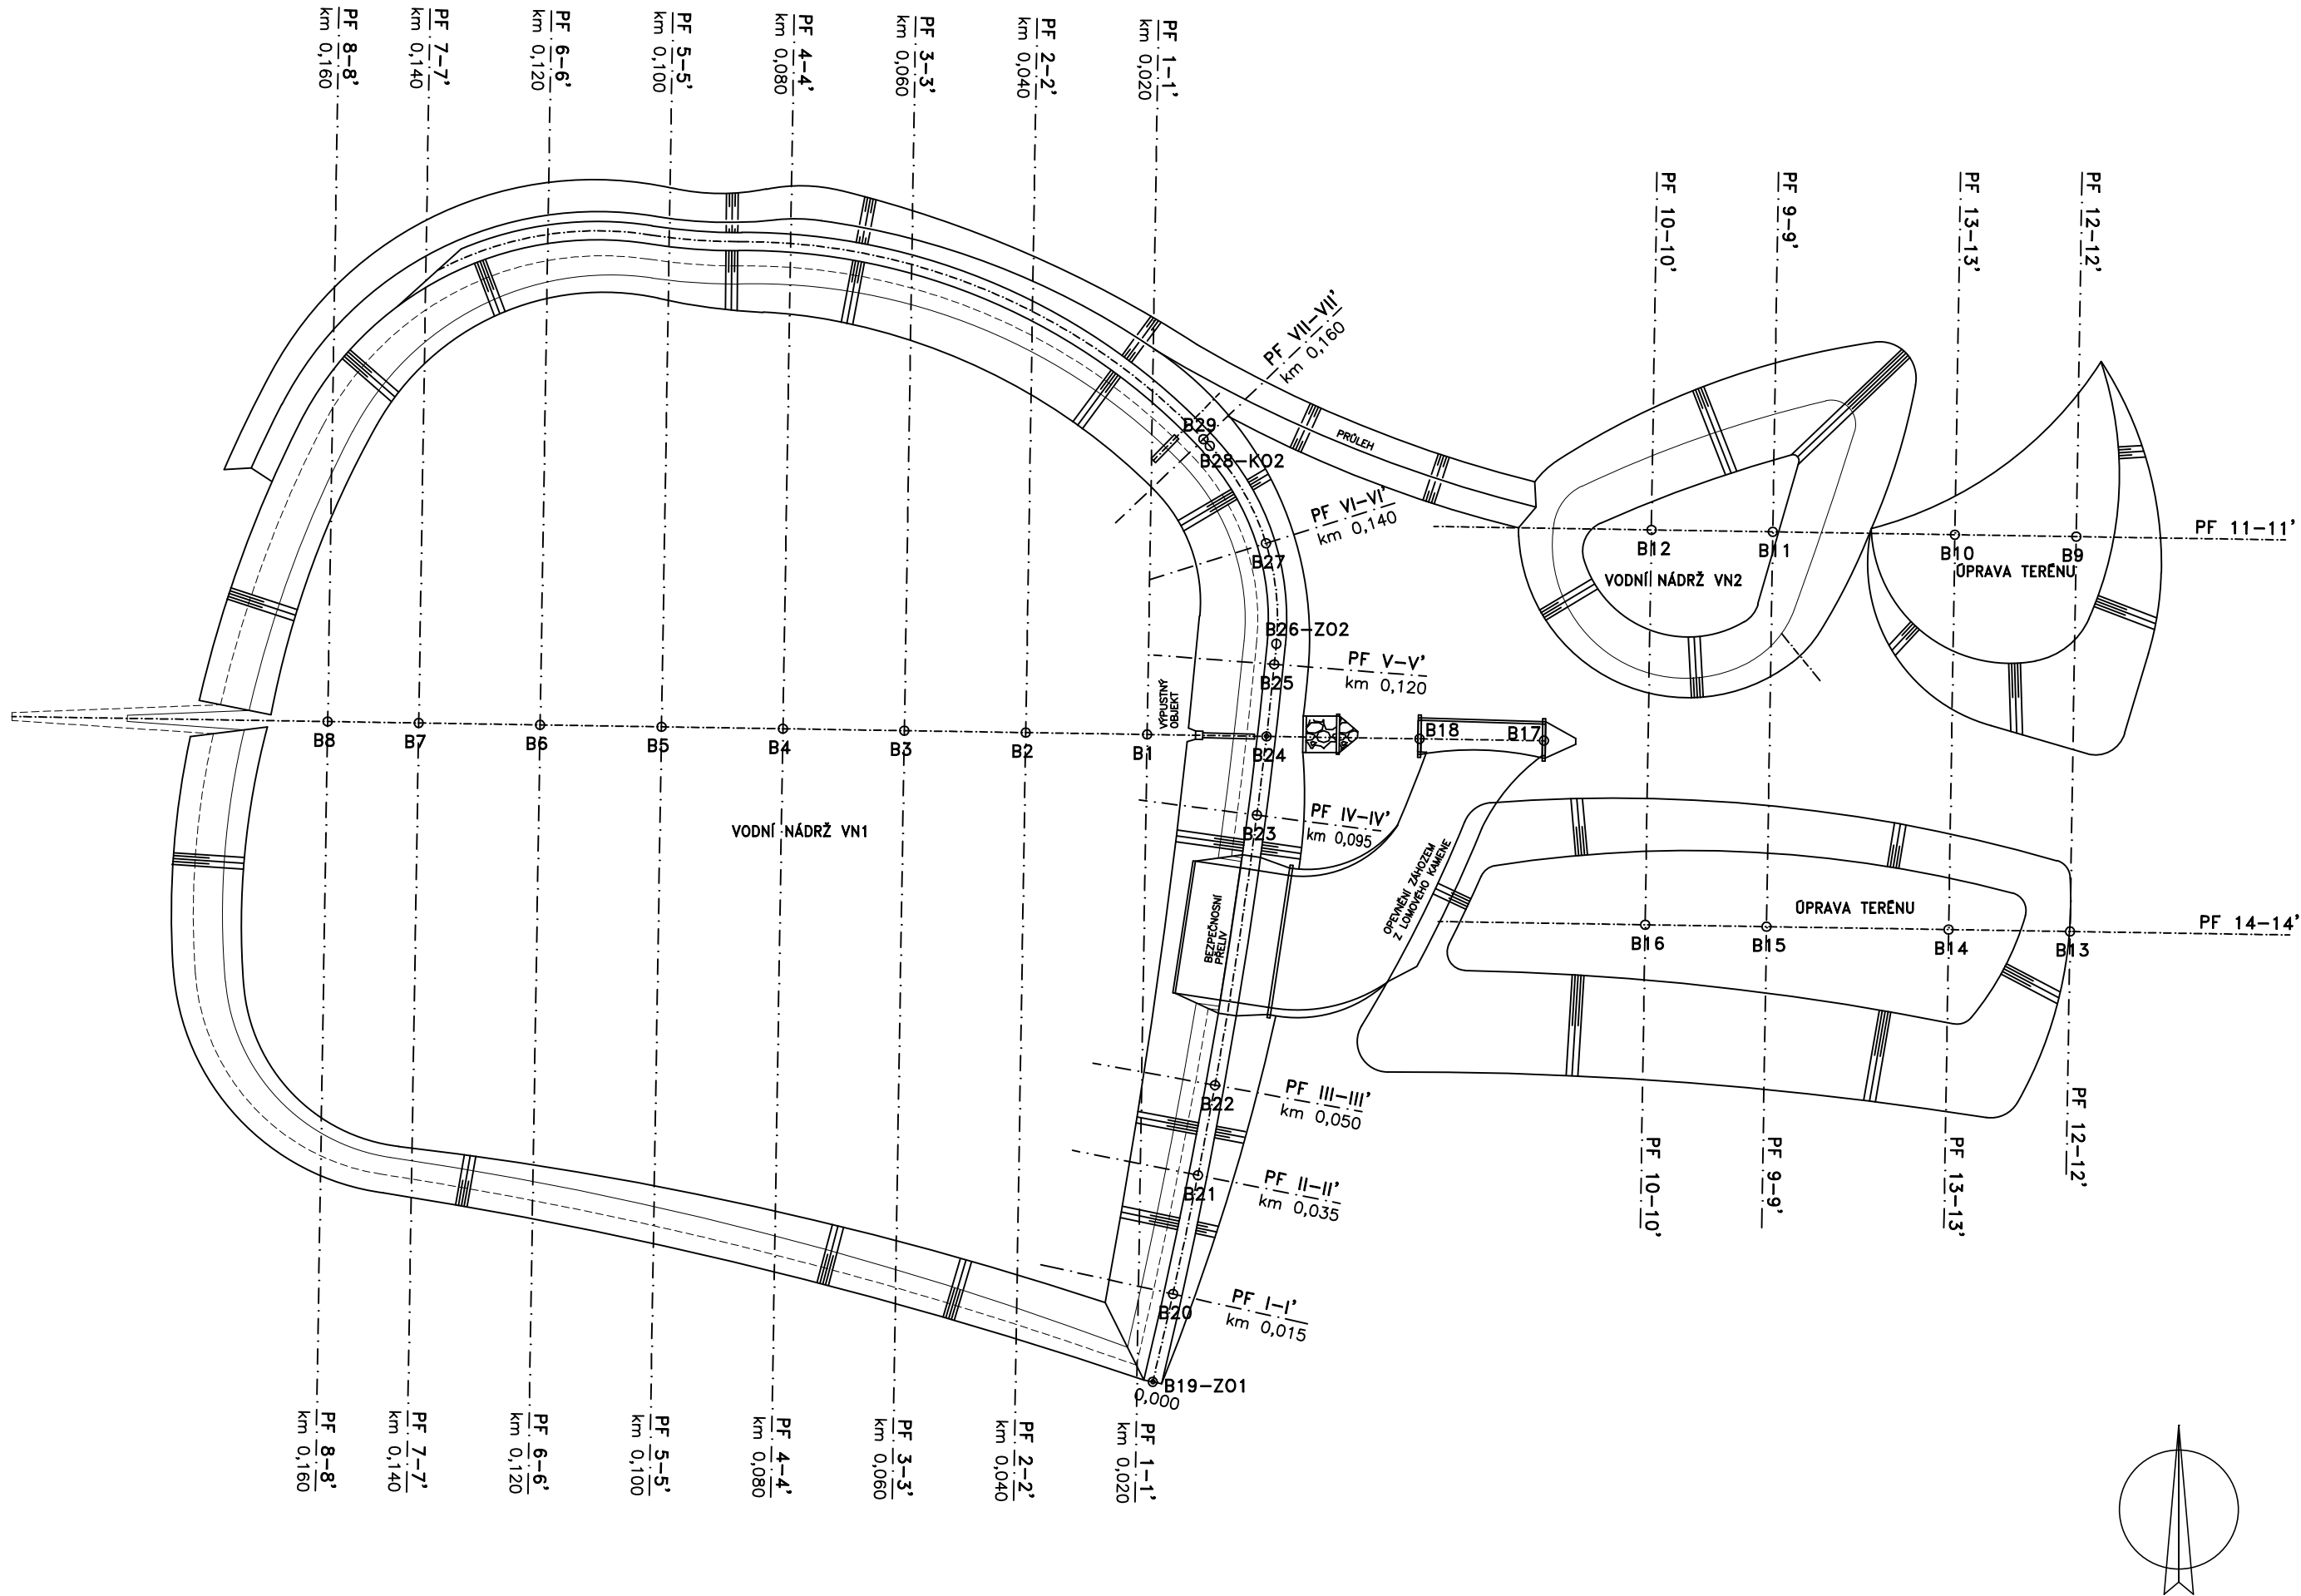

SOUŘADNICE BODŮ

BOD Č.	X	Y
B1	1028806.34	802445.54
B2	1028806.02	802465.54
B3	1028805.70	802485.54
B4	1028805.39	802505.53
B5	1028805.07	802525.53
B6	1028804.75	802545.53
B7	1028804.44	802565.53
B8	1028804.20	802580.52
B9	1028773.75	802292.50
B10	1028773.44	802312.50
B11	1028772.96	802342.49
B12	1028772.65	802362.46
B13	1028838.77	802293.53
B14	1028838.45	802313.52
B15	1028837.98	802343.52
B16	1028837.66	802363.49
B17	1028807.35	802380.19
B18	1028807.05	802400.67
B19-Z01	1028912.93	802444.61
B20	1028898.45	802441.28
B21	1028878.91	802437.17
B22	1028864.08	802434.36
B23	1028819.60	802427.46
B24	1028806.65	802425.87
B25	1028794.78	802424.60
B26-Z02	1028791.40	802424.26
B27	1028774.85	802425.96
B28-KO2	1028758.82	802435.22
B29	1028757.71	802436.26

VYPRACOVAL		ZODP. PROJEKTANT		VED. PROJEKTANT		 vodohospodářský atelier s.r.o., Růženec 54, 644 00 Brno		
Ing. Jiří Malý		Ing. Jiří Malý		Ing. Hráček				
KRAJ	STŘEDOČESKÝ		K.Ú.	Zderaz u Kolešovic		ZAK.ČÍSLO	16/17	
STAVEBNÍK	ČESKÁ REPUBLIKA – STÁTNÍ POZEMKOVÝ ÚŘAD						DATUM	8/2017
STAVBA AKCE	Malá vodní nádrž VN1, VN2 a biocentrum LBC 106 v k.ú. Zderaz u Kolešovic						STUPEŇ	DSP, DPS
							FORMÁT	3xA4
OBJEKT								
OBSAH	VYTYČOVACÍ VÝKRES						PŘÍLOHA Č.	PARÉ Č.
							D.4.	