




JIHOZÁPADNÍ POHLED

 


SEVEROVÝCHODNÍ POHLED

 


JIHOVÝCHODNÍ POHLED

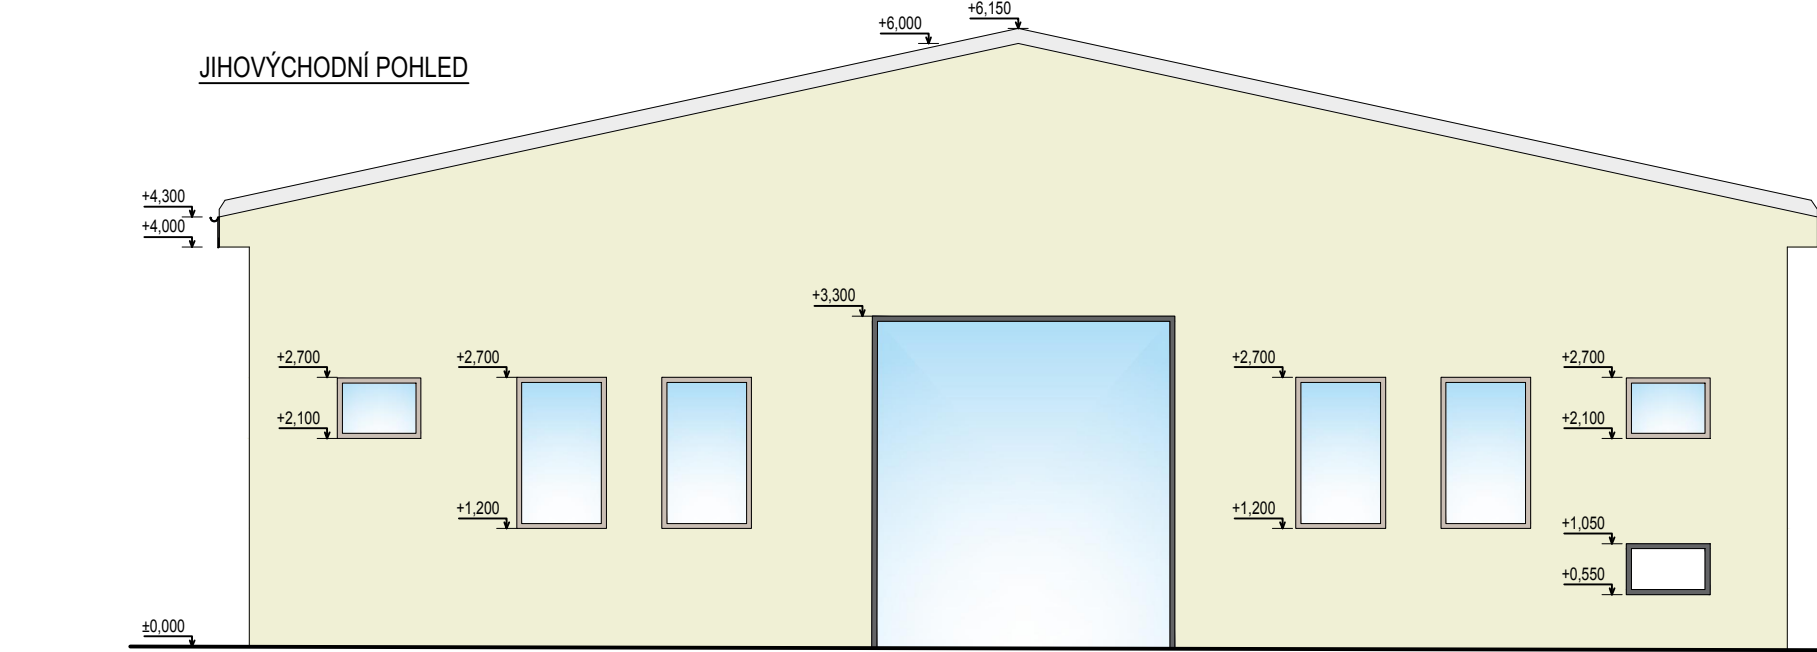

SEVEROZÁPADNÍ POHLED

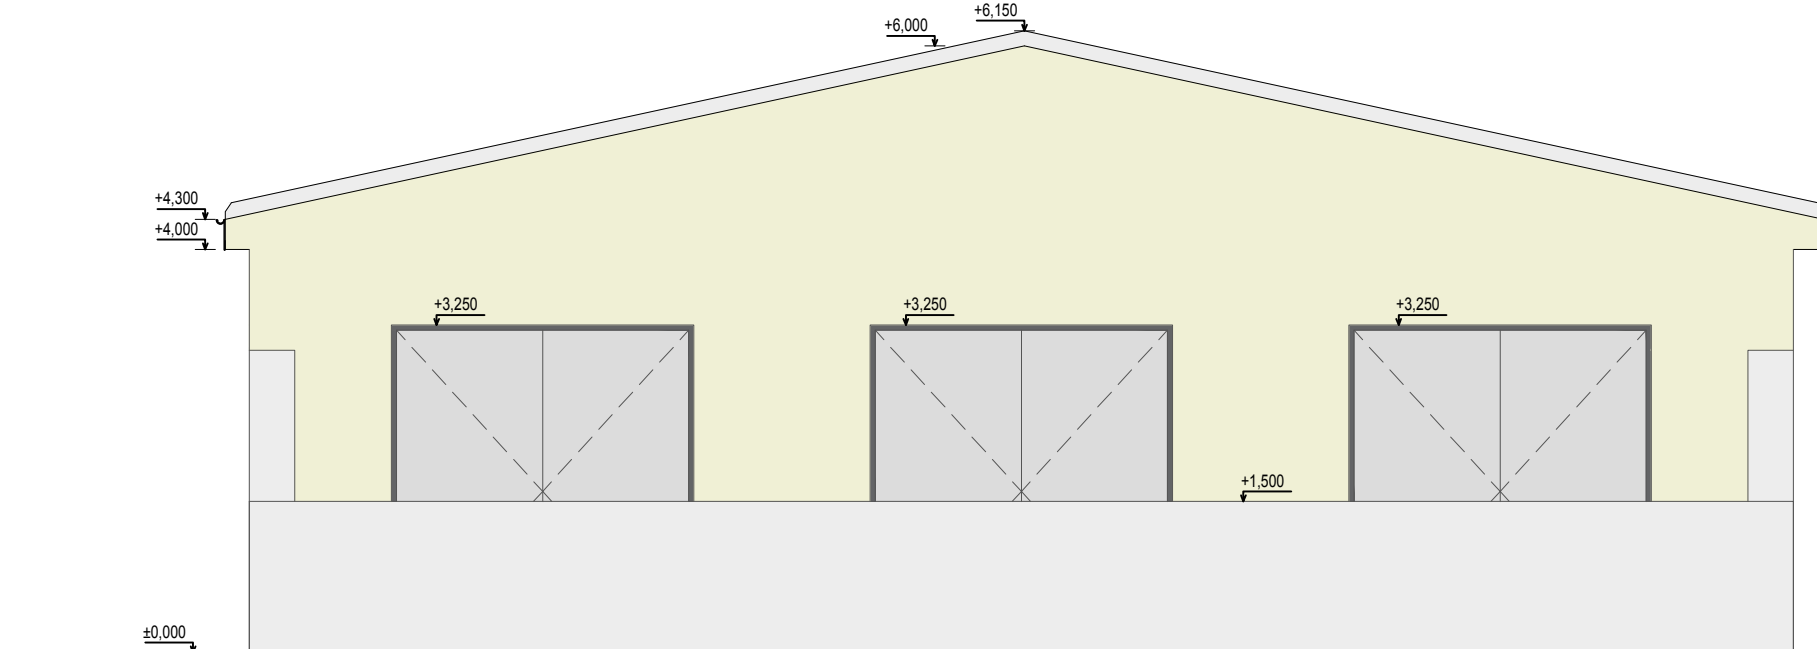

Poznámka:  
Projektová dokumentace je určena pro vydání stavebního  
povolení a neslouží k provádění stavby!!!  
Pro provádění stavby je nutné konzultovat s projektantem!!!

				DEMOLICE	
17. listopadu 400, 530 02 Pardubice, IČO: 05209072, www.croplan.cz, tel.: 776 532 278, email: info@croplan.cz				AUTORIZOVAL: Ing. Petr Štuka	
VYPRACOVAL: Ing. Monika Bartošková		KONTROLOVAL: Ing. Věra Rohlíková		DÁLUM: 06.2020	
INVESTOR: Stat. územní úřad, Hasičská 1024/1a, Zlín, 760 01, Pardubice 2		FORMÁT: A4		MĚŘÍTKO: 1:75	
PROJEKT: SO 01		OBSAH: Demolice		STUPEŇ: DEMOLICE	
NÁZEV STAVBY: Demolice zemědělské stavby na parcelách č. 1601, 1602, 1603 a 1604		ČÍSLO DOKUMENTU: 1602.3		ČÍSLO VÝKRESU: D.1.1.4	
NÁZEV VÝKRESU: POHLEDY					