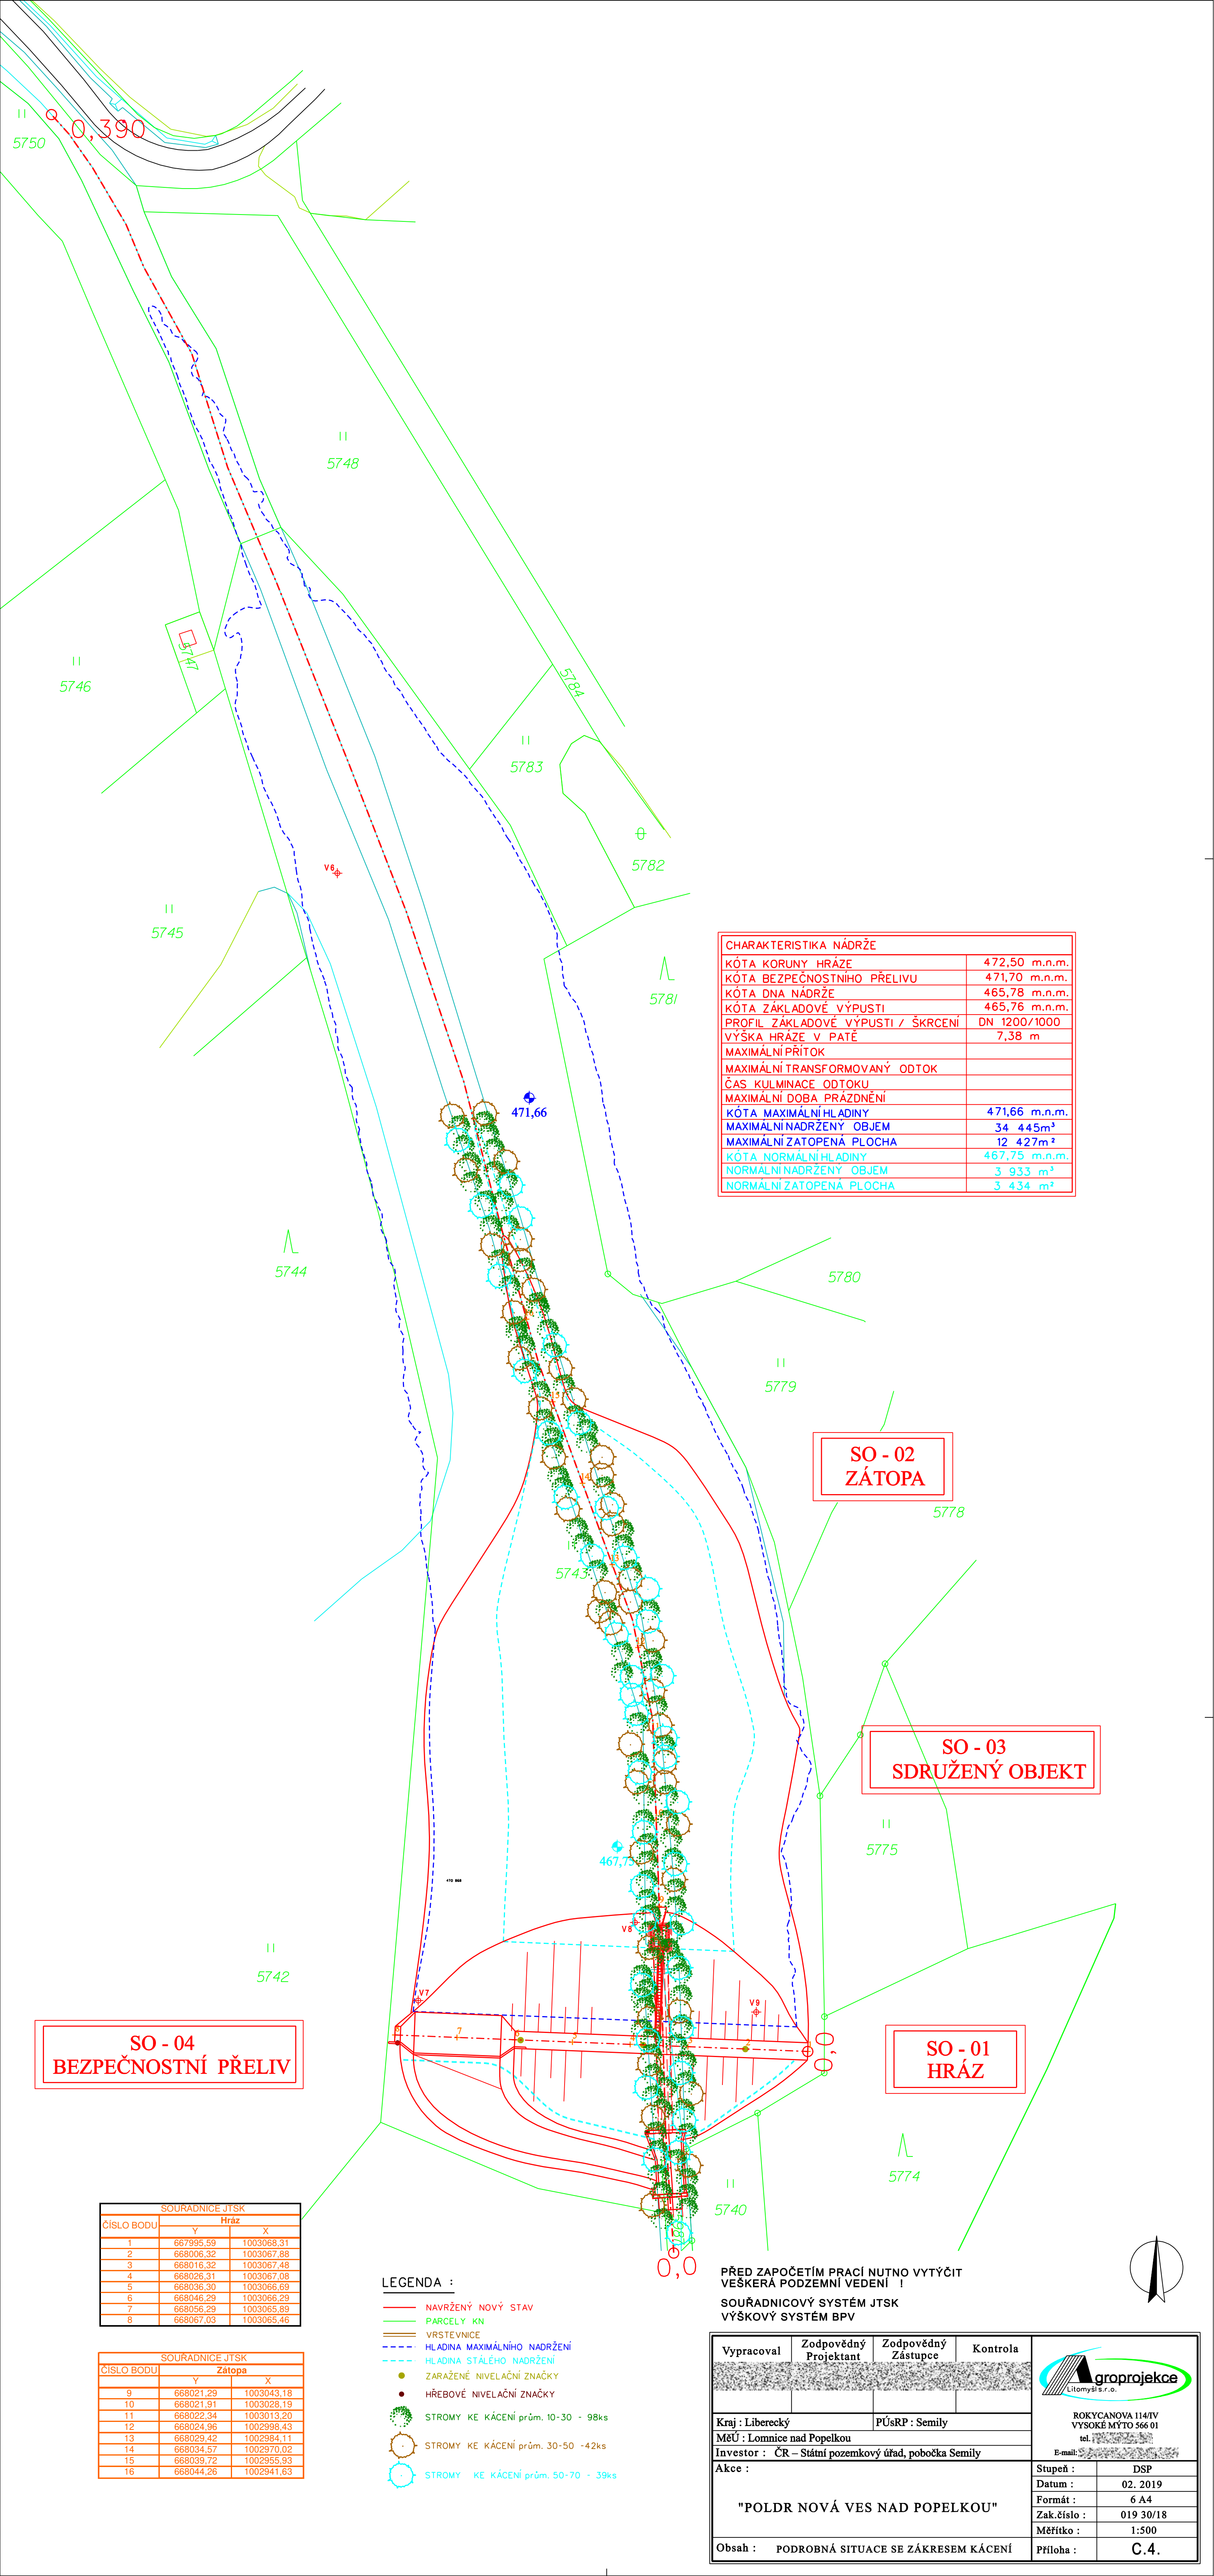

CHARAKTERISTIKA NÁDRŽE	
KÓTA KORUNY HRÁZE	472,50 m.n.m.
KÓTA BEZPEČNOSTNÍHO PŘELIVU	471,70 m.n.m.
KÓTA DNA NÁDRŽE	465,78 m.n.m.
KÓTA ZÁKLADOVÉ VÝPUSTI	465,76 m.n.m.
PROFIL ZÁKLADOVÉ VÝPUSTI / ŠKRCENÍ	DN 1200/1000
VÝŠKA HRÁZE V PATĚ	7,38 m
MAXIMÁLNÍ PŘÍTOK	
MAXIMÁLNÍ TRANSFORMOVANÝ ODTOK	
ČAS KULMINACE ODTOKU	
MAXIMÁLNÍ DOBA PRÁZDNĚNÍ	
KÓTA MAXIMÁLNÍ HLADINY	471,66 m.n.m.
MAXIMÁLNÍ NADRŽENÝ OBJEM	34 445m³
MAXIMÁLNÍ ZATOPENÁ PLOCHA	12 427m²
KÓTA NORMÁLNÍ HLADINY	467,75 m.n.m.
NORMÁLNÍ NADRŽENÝ OBJEM	3 933 m³
NORMÁLNÍ ZATOPENÁ PLOCHA	3 434 m²

SOUŘADNICE JTSK		
ČÍSLO BODU	Hráz	
	Y	X
1	667995,59	1003068,31
2	668006,32	1003067,88
3	668016,32	1003067,48
4	668026,31	1003067,08
5	668036,30	1003066,69
6	668046,29	1003066,29
7	668056,29	1003065,89
8	668067,03	1003065,46

SOUŘADNICE JTSK		
ČÍSLO BODU	Zátopa	
	Y	X
9	668021,29	1003043,18
10	668021,91	1003028,19
11	668022,34	1003013,20
12	668024,96	1002998,43
13	668029,42	1002984,11
14	668034,57	1002970,02
15	668039,72	1002955,93
16	668044,26	1002941,63

LEGENDA :

- NAVRŽENÝ NOVÝ STAV
- PARCELY KN
- VRSTEVNICE
- HLADINA MAXIMÁLNÍHO NADRŽENÍ
- HLADINA STÁLÉHO NADRŽENÍ
- ZAMĚŘENÉ NIVELAČNÍ ZNAČKY
- HŘEBOVÉ NIVELAČNÍ ZNAČKY
- STROMY KE KÁCENÍ prům. 10-30 - 98ks
- STROMY KE KÁCENÍ prům. 30-50 - 42ks
- STROMY KE KÁCENÍ prům. 50-70 - 39ks

PŘED ZAPOČETÍM PRACÍ NUTNO VYTÝČIT VEŠKERÁ PODZEMNÍ VEDENÍ !

SOUŘADNICOVÝ SYSTÉM JTSK
VÝŠKOVÝ SYSTÉM BPV

Vypracoval	Zodpovědný Projektant	Zodpovědný Zástupce	Kontrola

Agroprojekce Litomyšl s.r.o.
ROKYCANOVA 114/IV
VYSOKÉ MÝTO 566 01
tel.
E-mail:

Kraj : Liberecký	PÚsRP : Semily
MěÚ : Lomnice nad Popelkou	
Investor : ČR – Státní pozemkový úřad, pobočka Semily	

Akce :

"POLDR NOVÁ VES NAD POPELKOU"

Obsah : PODROBNÁ SITUACE SE ZÁKRESEM KÁCENÍ

Stupeň :	DSP
Datum :	02. 2019
Formát :	6 A4
Zak.číslo :	019 30/18
Měřítko :	1:500
Příloha :	C.4.