




# ŘEZ B-B'

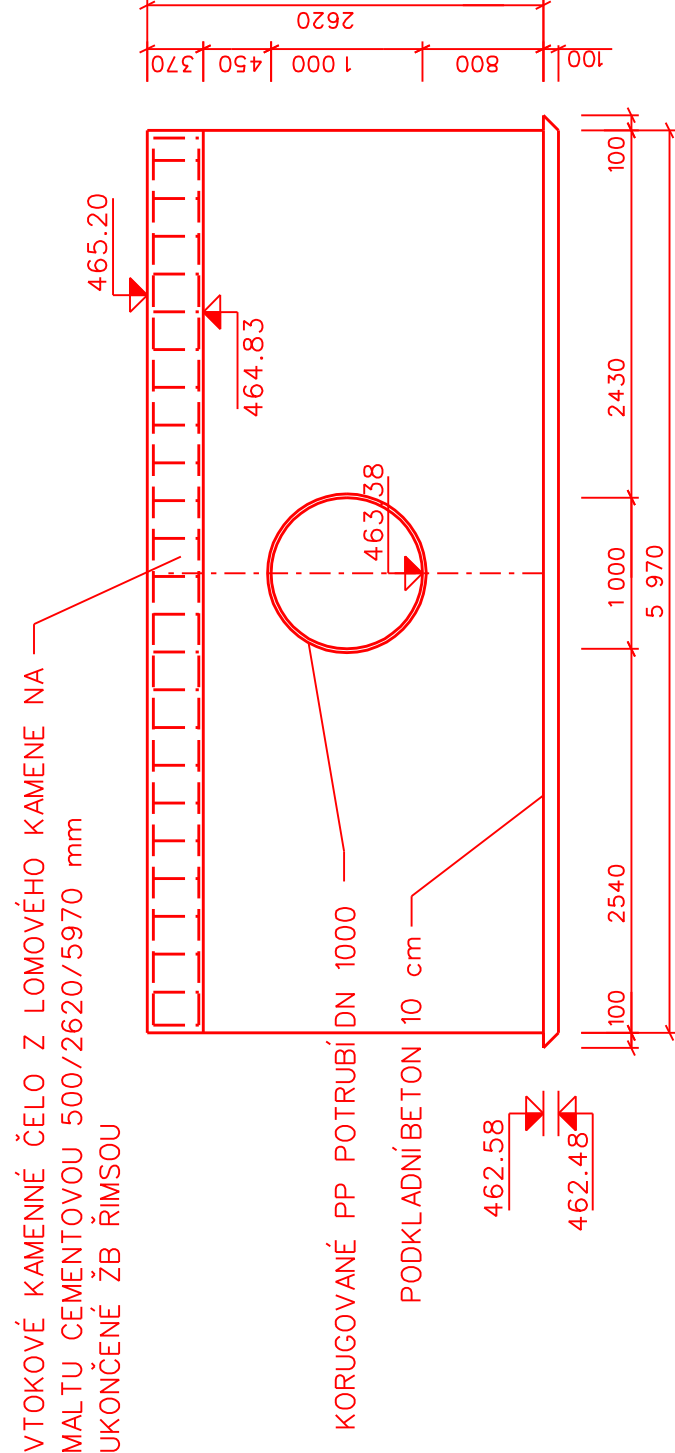


# ŘEZ C-C'

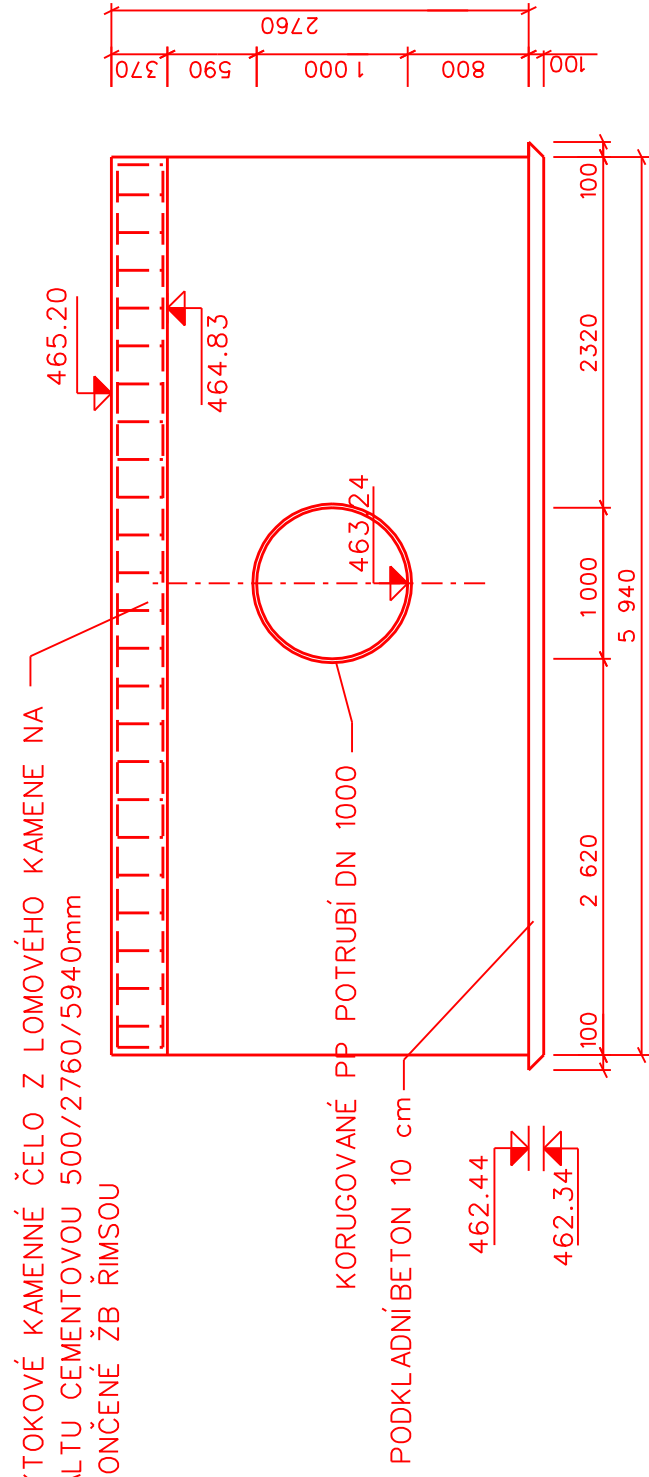


# ŘEZ D-D'

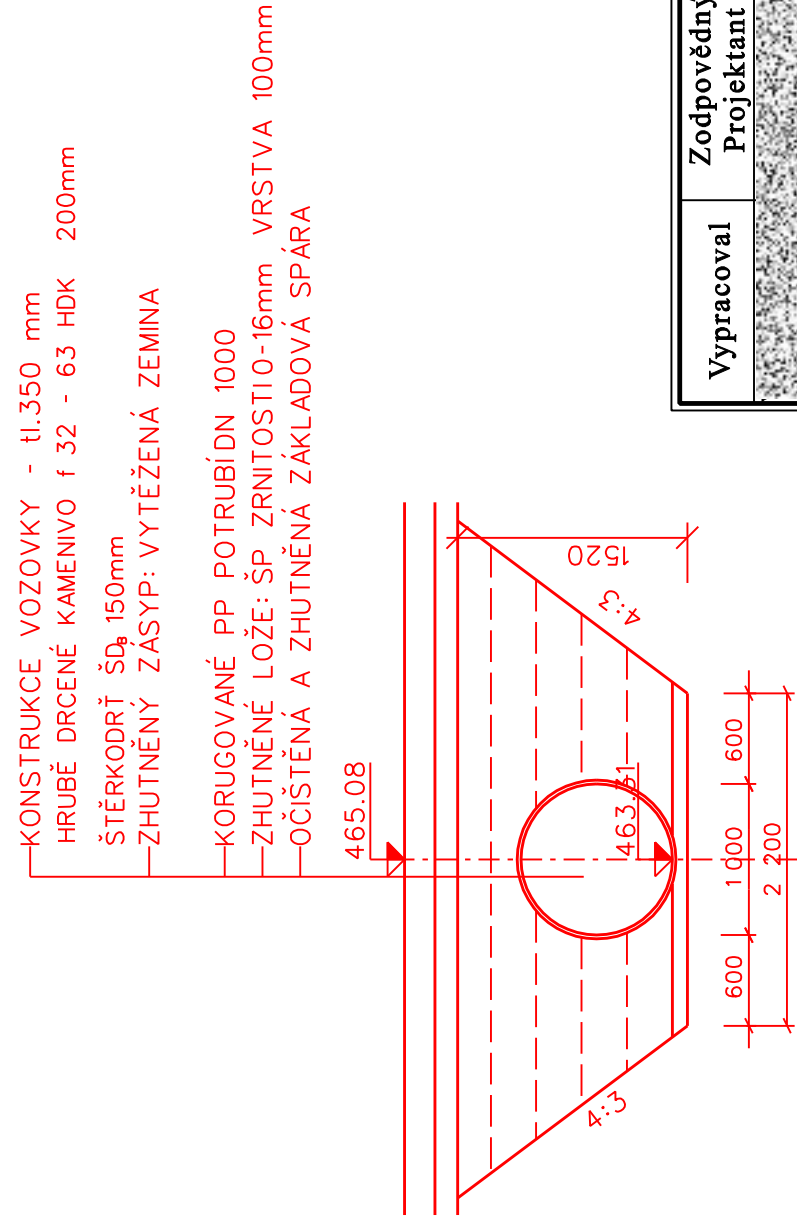

## DETAIL ŘÍMSY

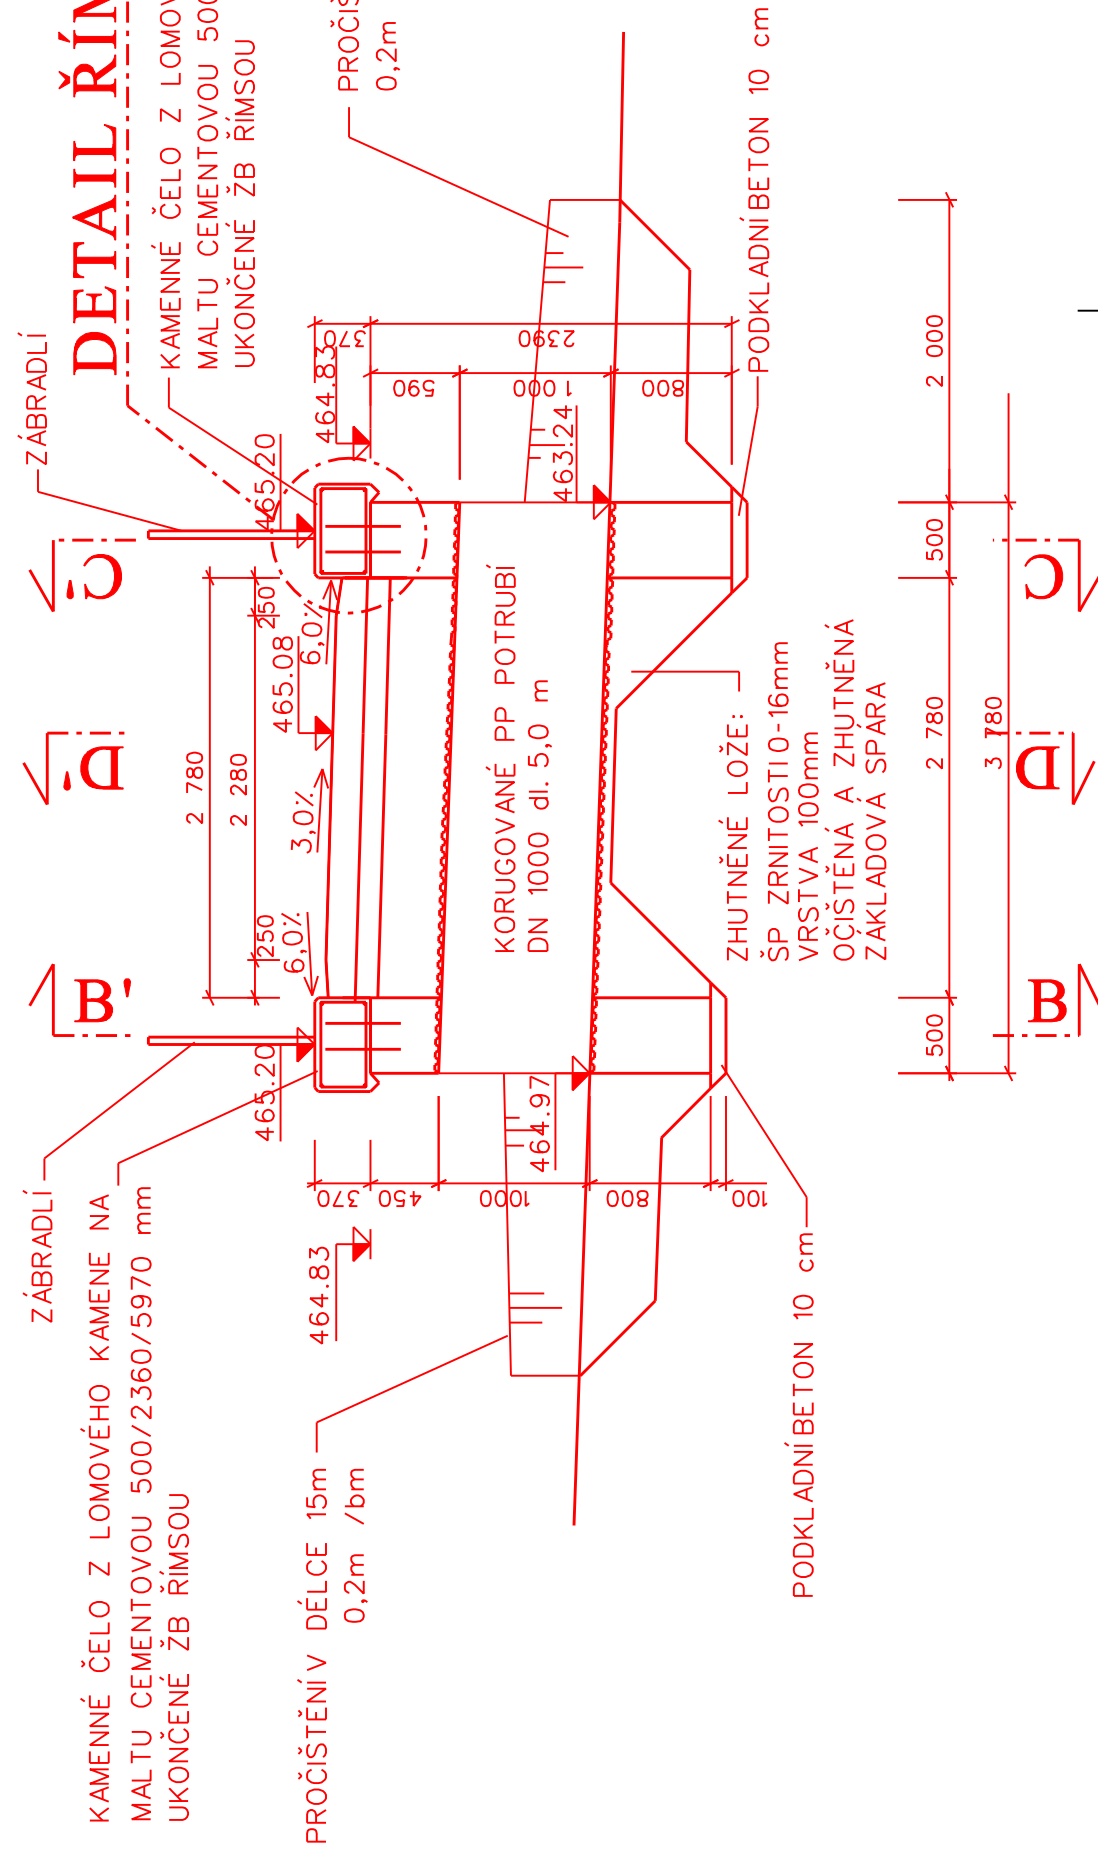

## DETAIL ŘÍMSY M 1:10

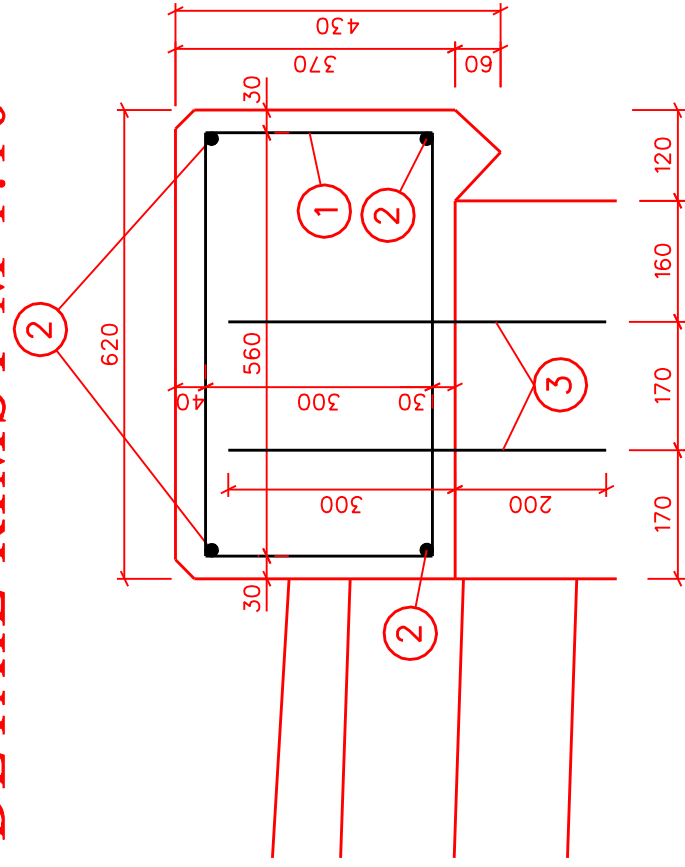


# VÝKAZ MATERIÁLU - ŘÍMSA

B500B		PRŮVĚR	DĚLKA	POČET	JDN. VÁHA	CLK. VÁHA
		(mm)	(cm)	(ks)	(kg/m)	(kg)
OZN. PRUTU	1	6	189	50	0,222	20,98
	2	8	587	4	0,395	9,28
	2	8	584	4	0,395	9,23
	3	8	50	26	0,395	5,14

VÁHA OCELI CEL. 44,63 kg


PODKLADNÍ BETON C20/25-XC1, XA2  
BETONOVÉ KONSTRUKCE C30/37-XC4, XF3, XA2

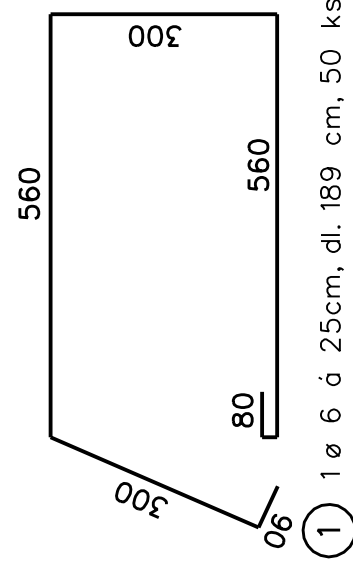5970: 5940

- ② 1 ø 8, dl. 597 cm, 4ks  
1 ø 8, dl. 594 cm, 4ks

500

- 3) 108 á 50 cm, dl. 50 cm, 26ks

<div></div>				<div>ROKYCANOVA 114/TV VYSOKÉ MYTO 566 01 tel. <div></div> E-mail: <div></div></div>			
Vypracoval	Zodpovědný Projektant	Zodpovědný Zástupce	Kontrola	Stupeň :	DSP		
				Datum :	08.2018		
				Formát :	A4		
				Zak. číslo :	019 30/18		
				Měřítko :	1:50		
				Příloha :	D.1.2.5.		
Kraj : Liberecký				ÚsRP : Semily			
OÚ : Lomnice nad Popelkou							
Investor : ČR - Státní pozemkový úřad, pobočka Semily							
Akce :				"Polní cesta DPC 50"			
				k.ú. Lomnice nad Popelkou			
Obsah :				Trubní propustek polní cesty - Nová Ves			