



VZOROVÝ PŘÍČNÝ ŘEZ - HRÁZ

km 0,0000 - 0,0953

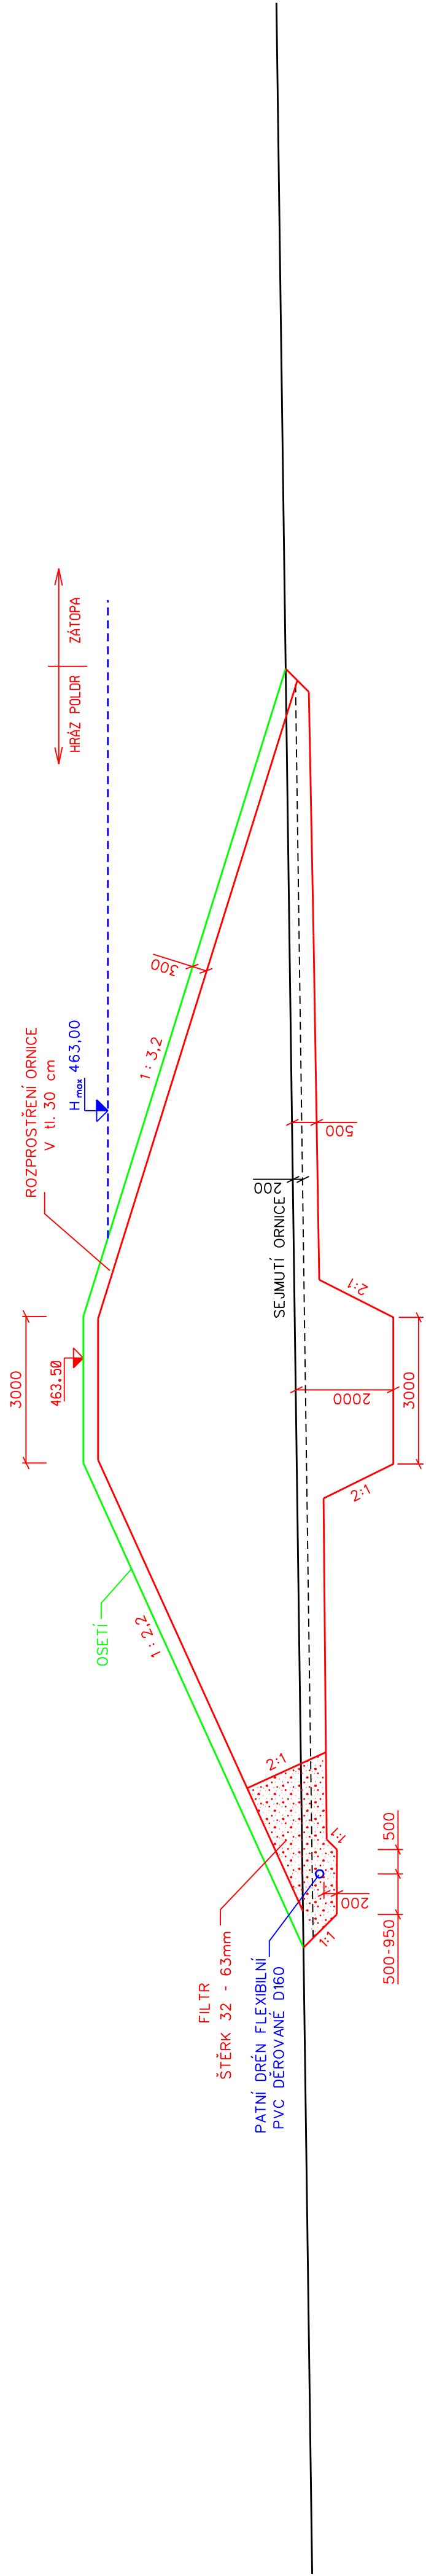

VZOROVÝ PŘÍČNÝ ŘEZ - BEZPEČNOSTNÍ PŘELIV

km 0,0953 - 0,1162

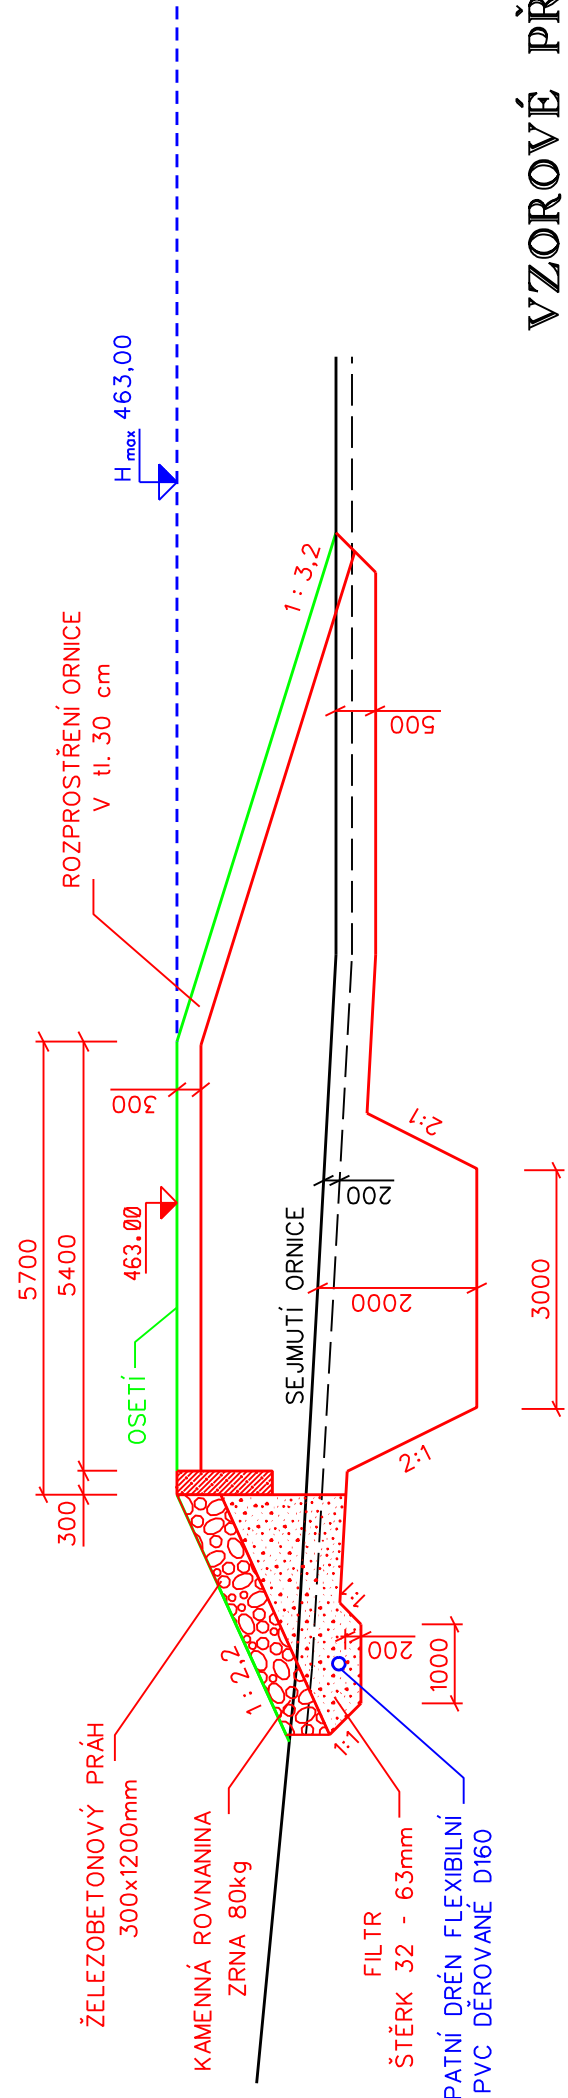

MĚŘÍTKO 1:100