ŘEZ 3 KM 0.03765 1:100

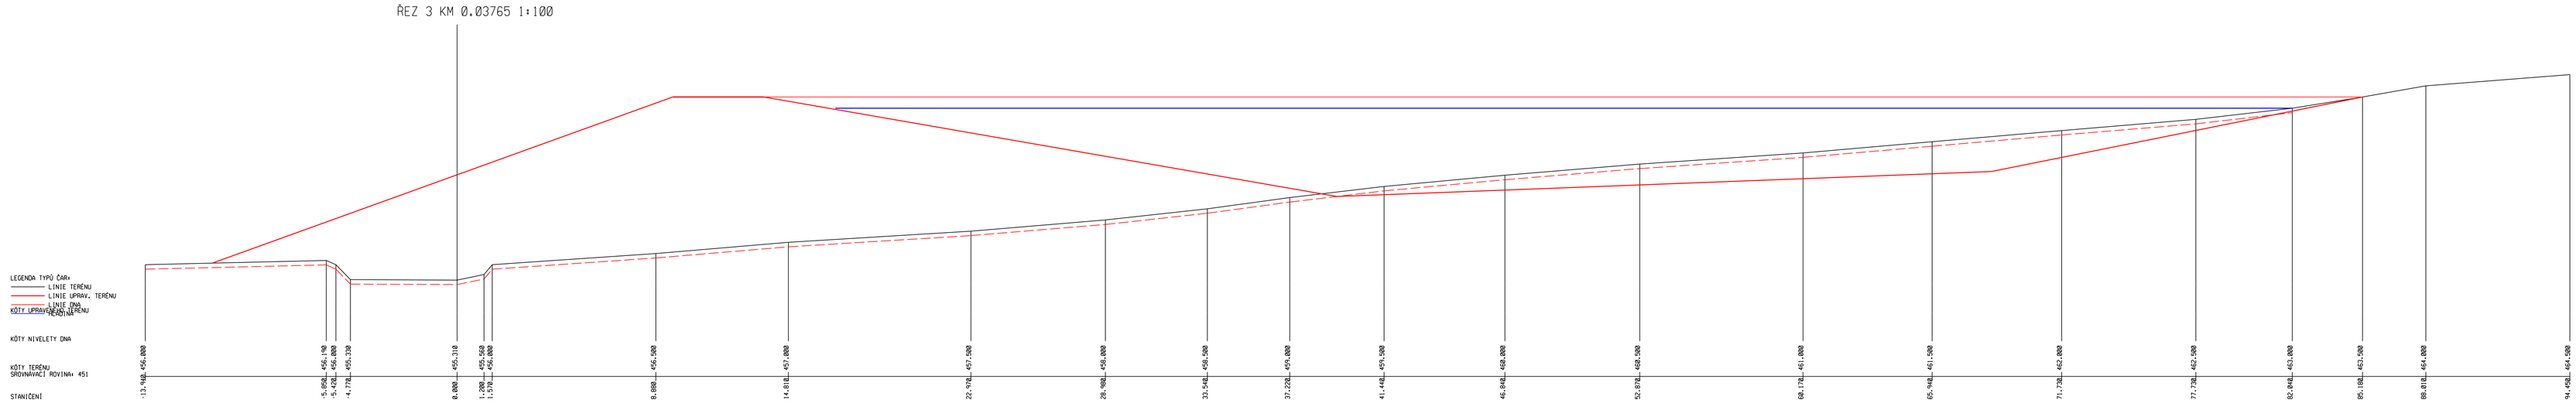

ŘEZ 4 KM 0.06012 1:100

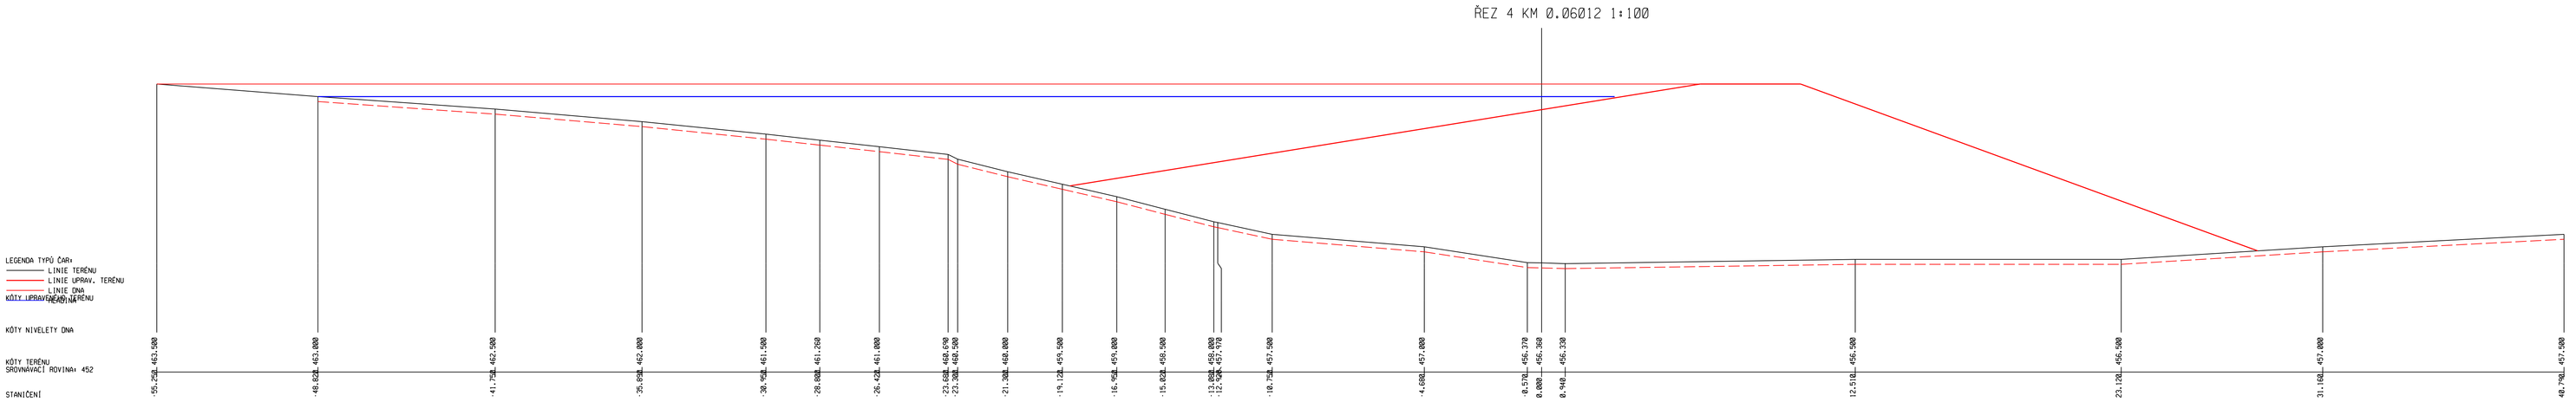
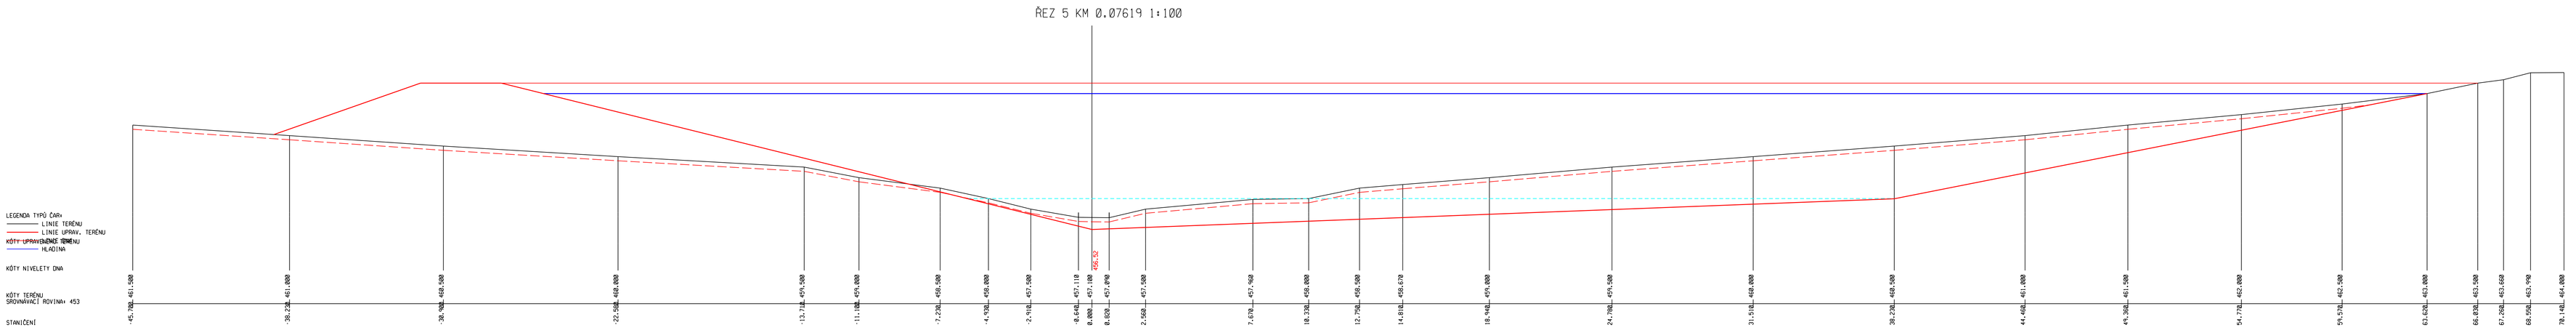
ŘEZ 5 KM 0.07619 1:100