
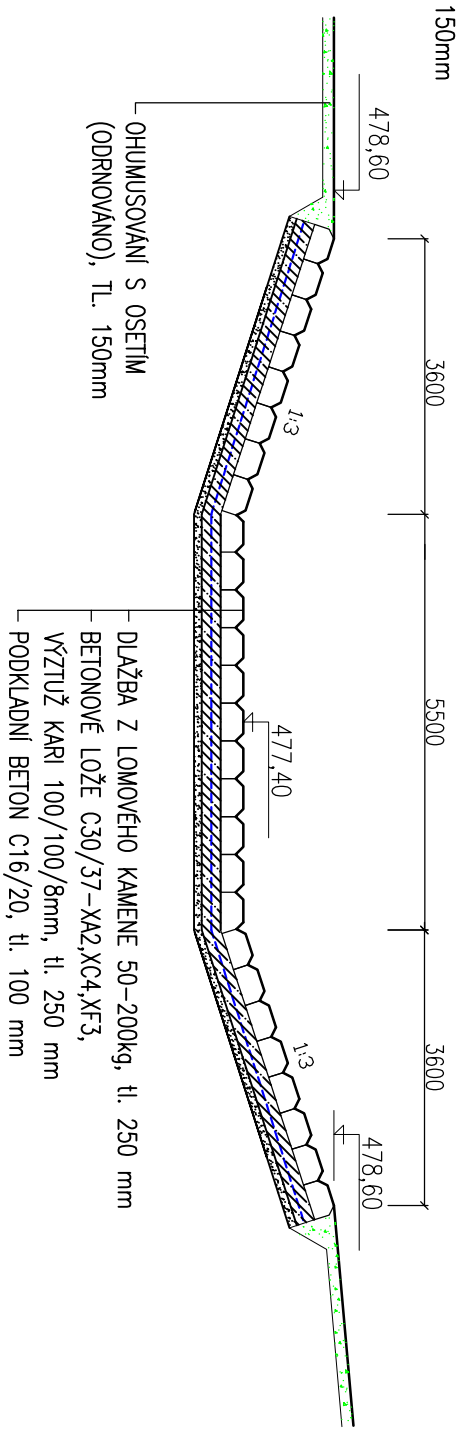
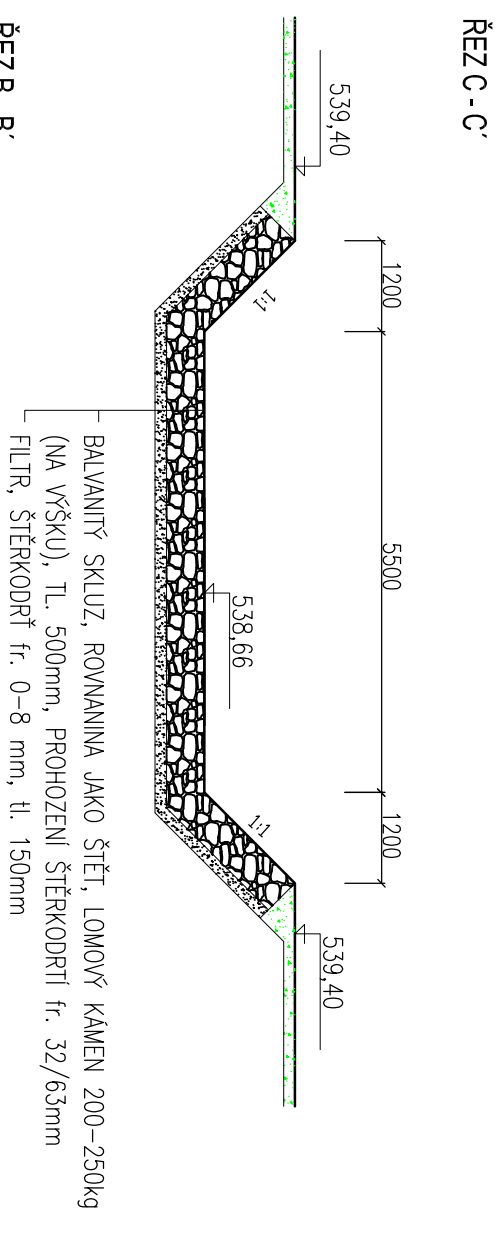


PUDORYS

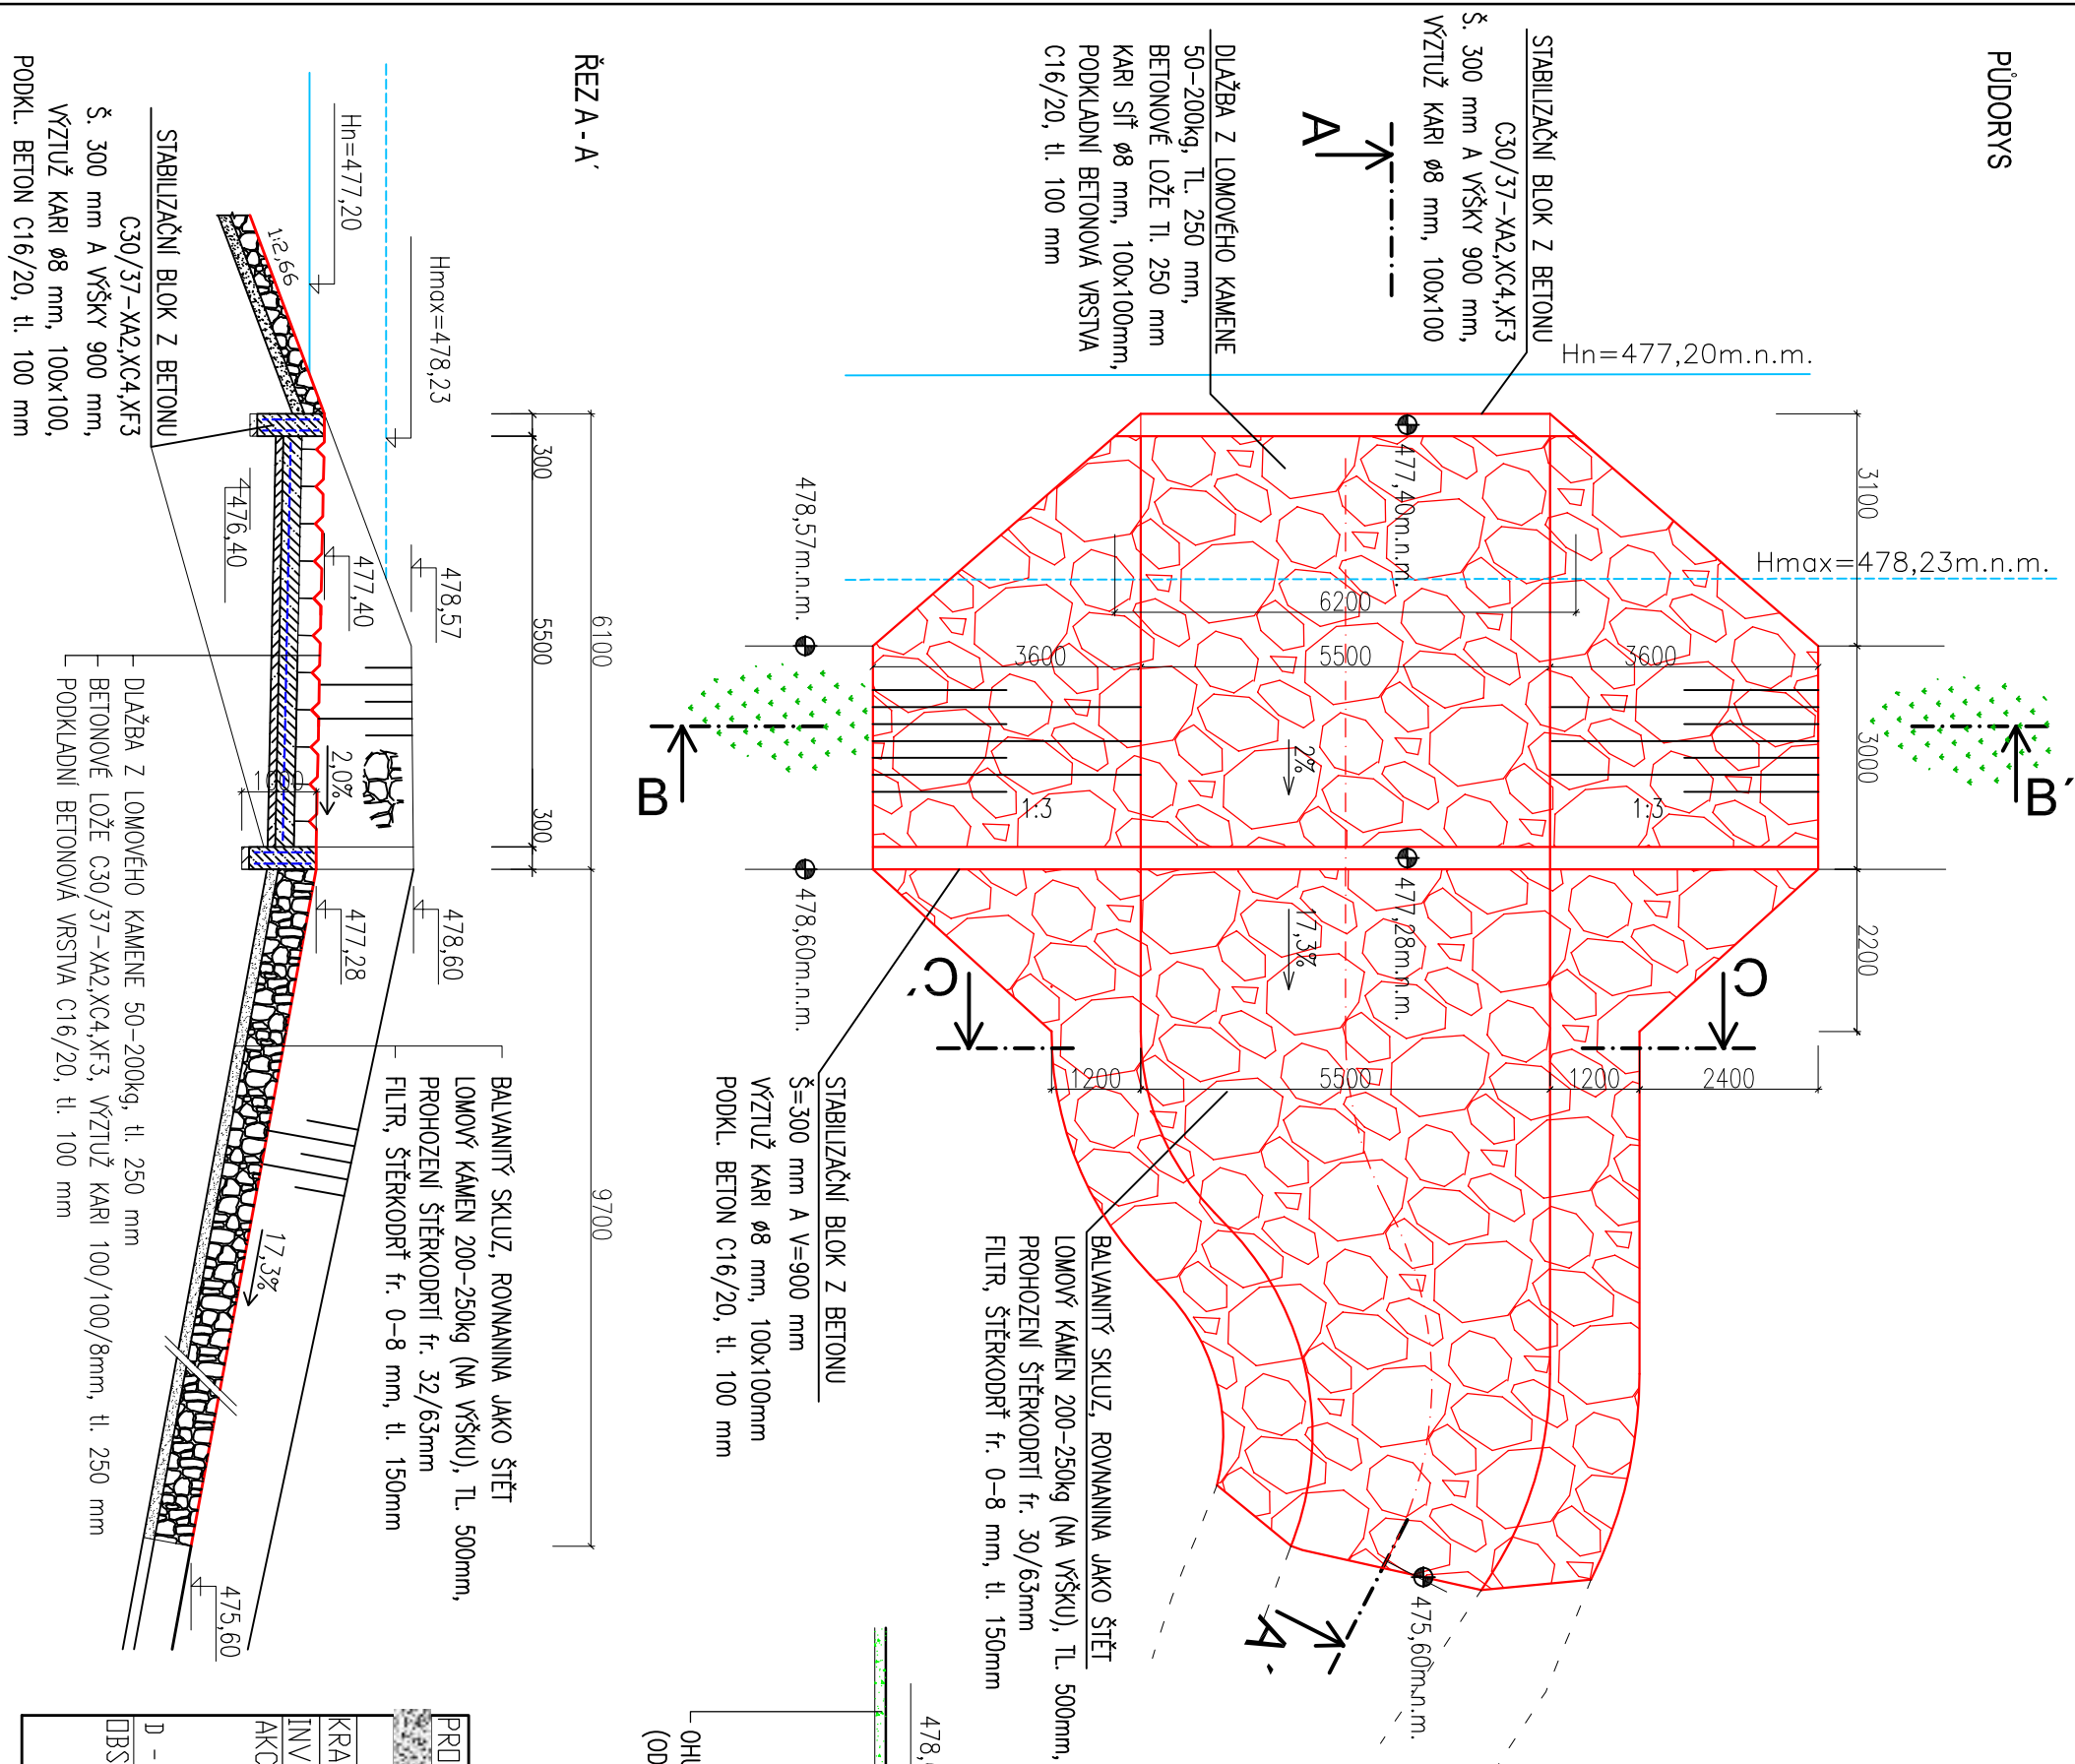

PROJEKTANT	KRESLIL	KONTROLOVAL	ZOD. PROJEKTANT	GREGOR - projekt invest, s.r.o. Poštovy 18 591 01 Žďar nad Sázavou IČ: 049 01 916	
KRAJ: STŘEDČESKÝ	STAV. ÚŘÁD: MĚÚ SEDLČANY			FORMÁT	2x A4
INVESTOR: KPÚ PRO STŘEDČESKÝ KRAJ, POŠTOVNÍ 4, 261 01 PŘÍBRAM				DATUM	11/2020
AKCE:	REKONSTRUKCE RYBNÍKU ŠVĚT - VP1			ÚČEL	DSP+DPS
P.Č. 2374, 2375 KU OBDĚNICE				ČÍS. ZAKÁZKY	193/2020
D - DOKUMENTACE OBJEKTŮ				ČÍS. KOPIE	-
				ARCH. ČÍS	-
OBSAH:				MĚŘÍTKO	Č. VYKR.
BEZPEČNOSTNÍ PŘELIV				1:100	D.7