




Řez A-A', M 1:50

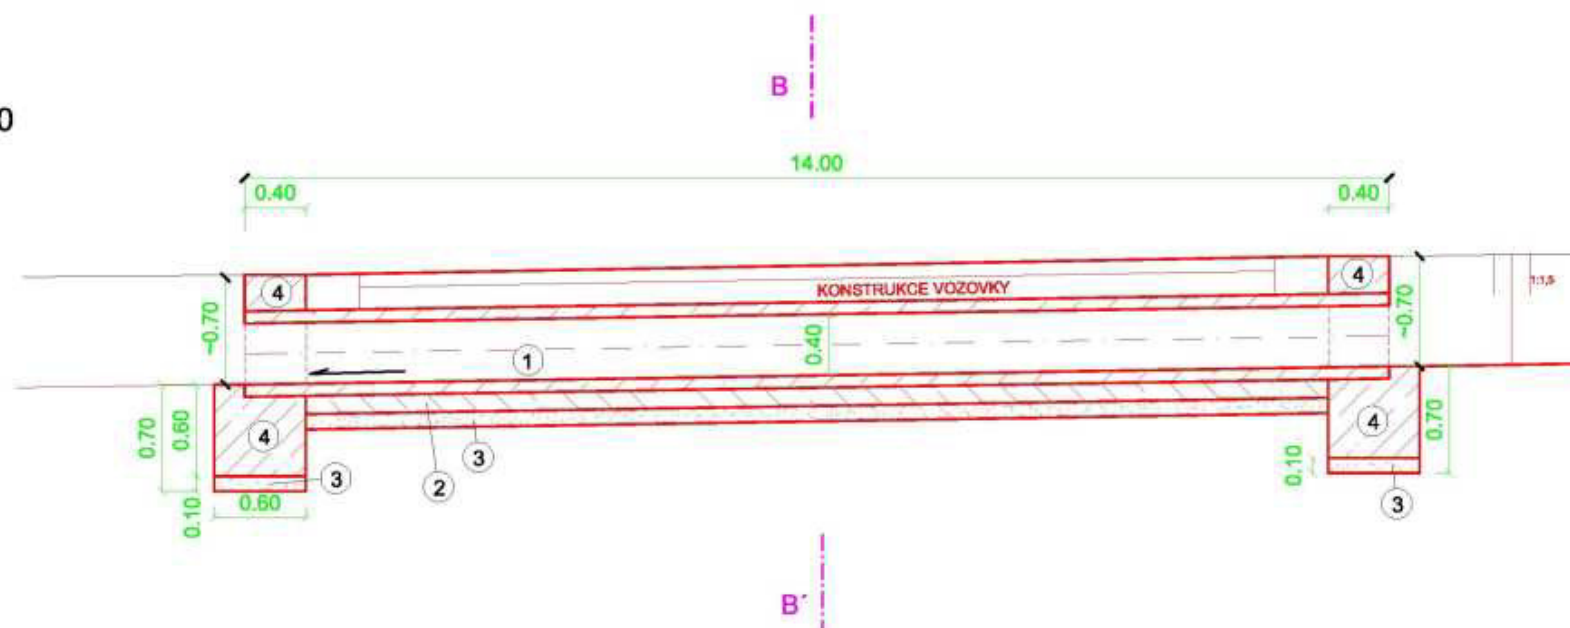

ŘEZ B-B' M1:50

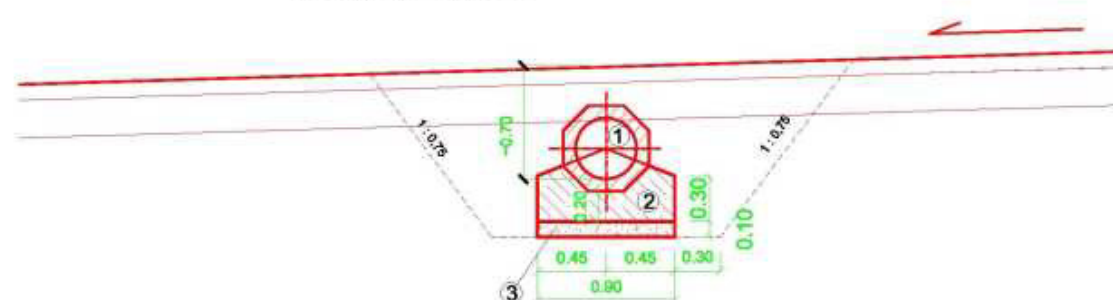

SITUACE M1:100

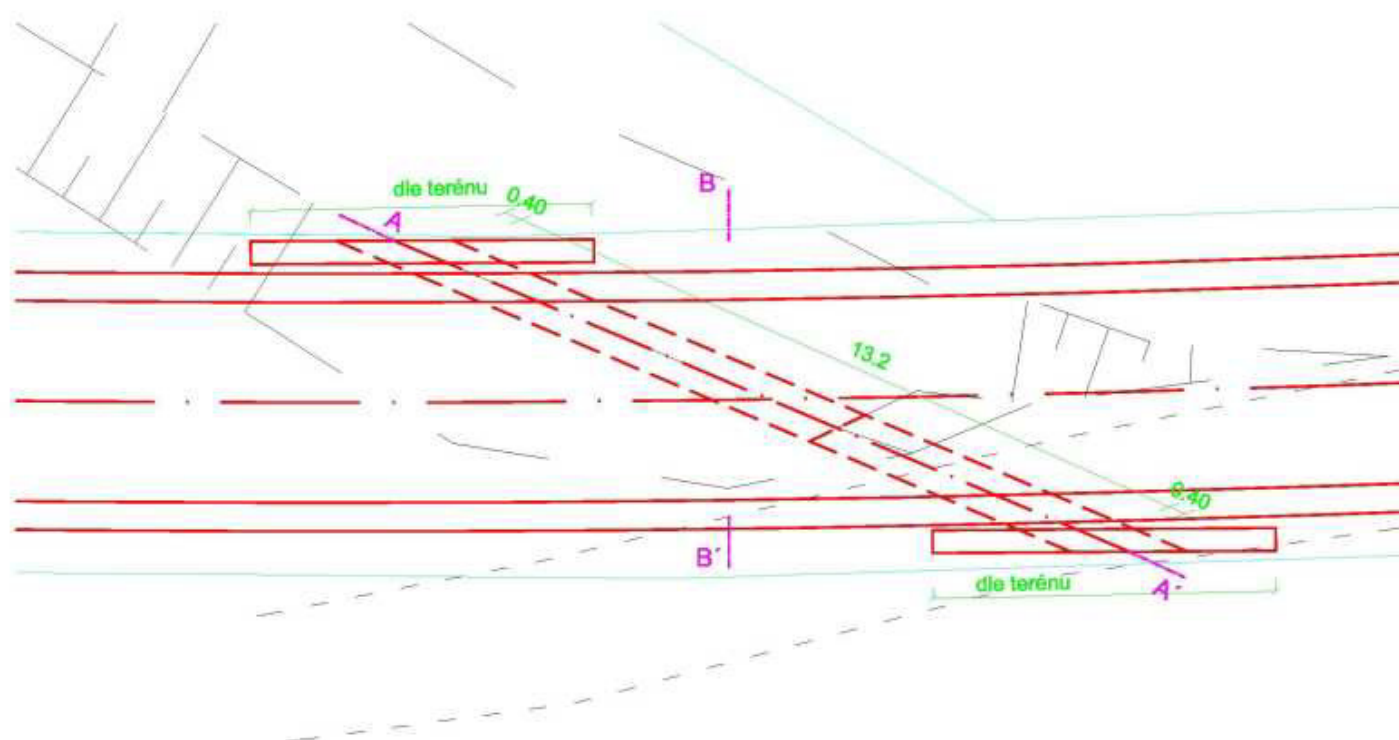

# LEGENDA:

- 1 - ŽELEZOBETONOVÁ TROUBA TYP 400(600)/2500 6ks
- 2 - LOŽE - BETON C30/37, TL. 200 mm
- 3 - ŠTĚRKOPÍSKOVÝ PODSYP, TL. 100 mm
- 4 - ČELNÍ ZÍDKA - C30/37

PROJEKTANT	KRESLIL	KONTRLOVAL	ZOD. PROJEKTANT	GREGOR – projekt invest, s.r.o.	
				Pořítky 18	
				591 01 Zdr nad Sázkou	
				IČ: 049 01 916	
KRAJ: STŘEDOČESKÝ		ODB. DOPRAVY: MěÚ SEDLČANY		FORMÁT	2xA4
INVESTOR: KPÚ PRO STŘEDOČESKÝ KRAJ, POŠTOVNÍ 4, 261 01 PŘÍBRAM				DATUM	11/2020
AKCE:				ÚČEL	DSP+DPS
POLNÍ CESTA NCV 2 – P.Č. 2393, KÚ OBDĚNICE				ČÍS. ZAKÁZKY	193/2020
D – DOKUMENTACE OBJEKTŮ				ČÍS. KOPIE	–
OBSAH:				ARCH. ČÍS.	–
DETAIL PROPUSTKU				MĚŘITKO	Č. VÝKR.
				1:50,1:100	D.7