KATASTRÁLNÍ ÚZEMÍ: KÚ OBDĚNICE
PARCELA: 2393

SKLONOVÉ POMĚRY
MĚŘÍTKO X / Y 1:200 / 1:100
LEGENDA TYPŮ ČAR
TERÉN
NIVELETA

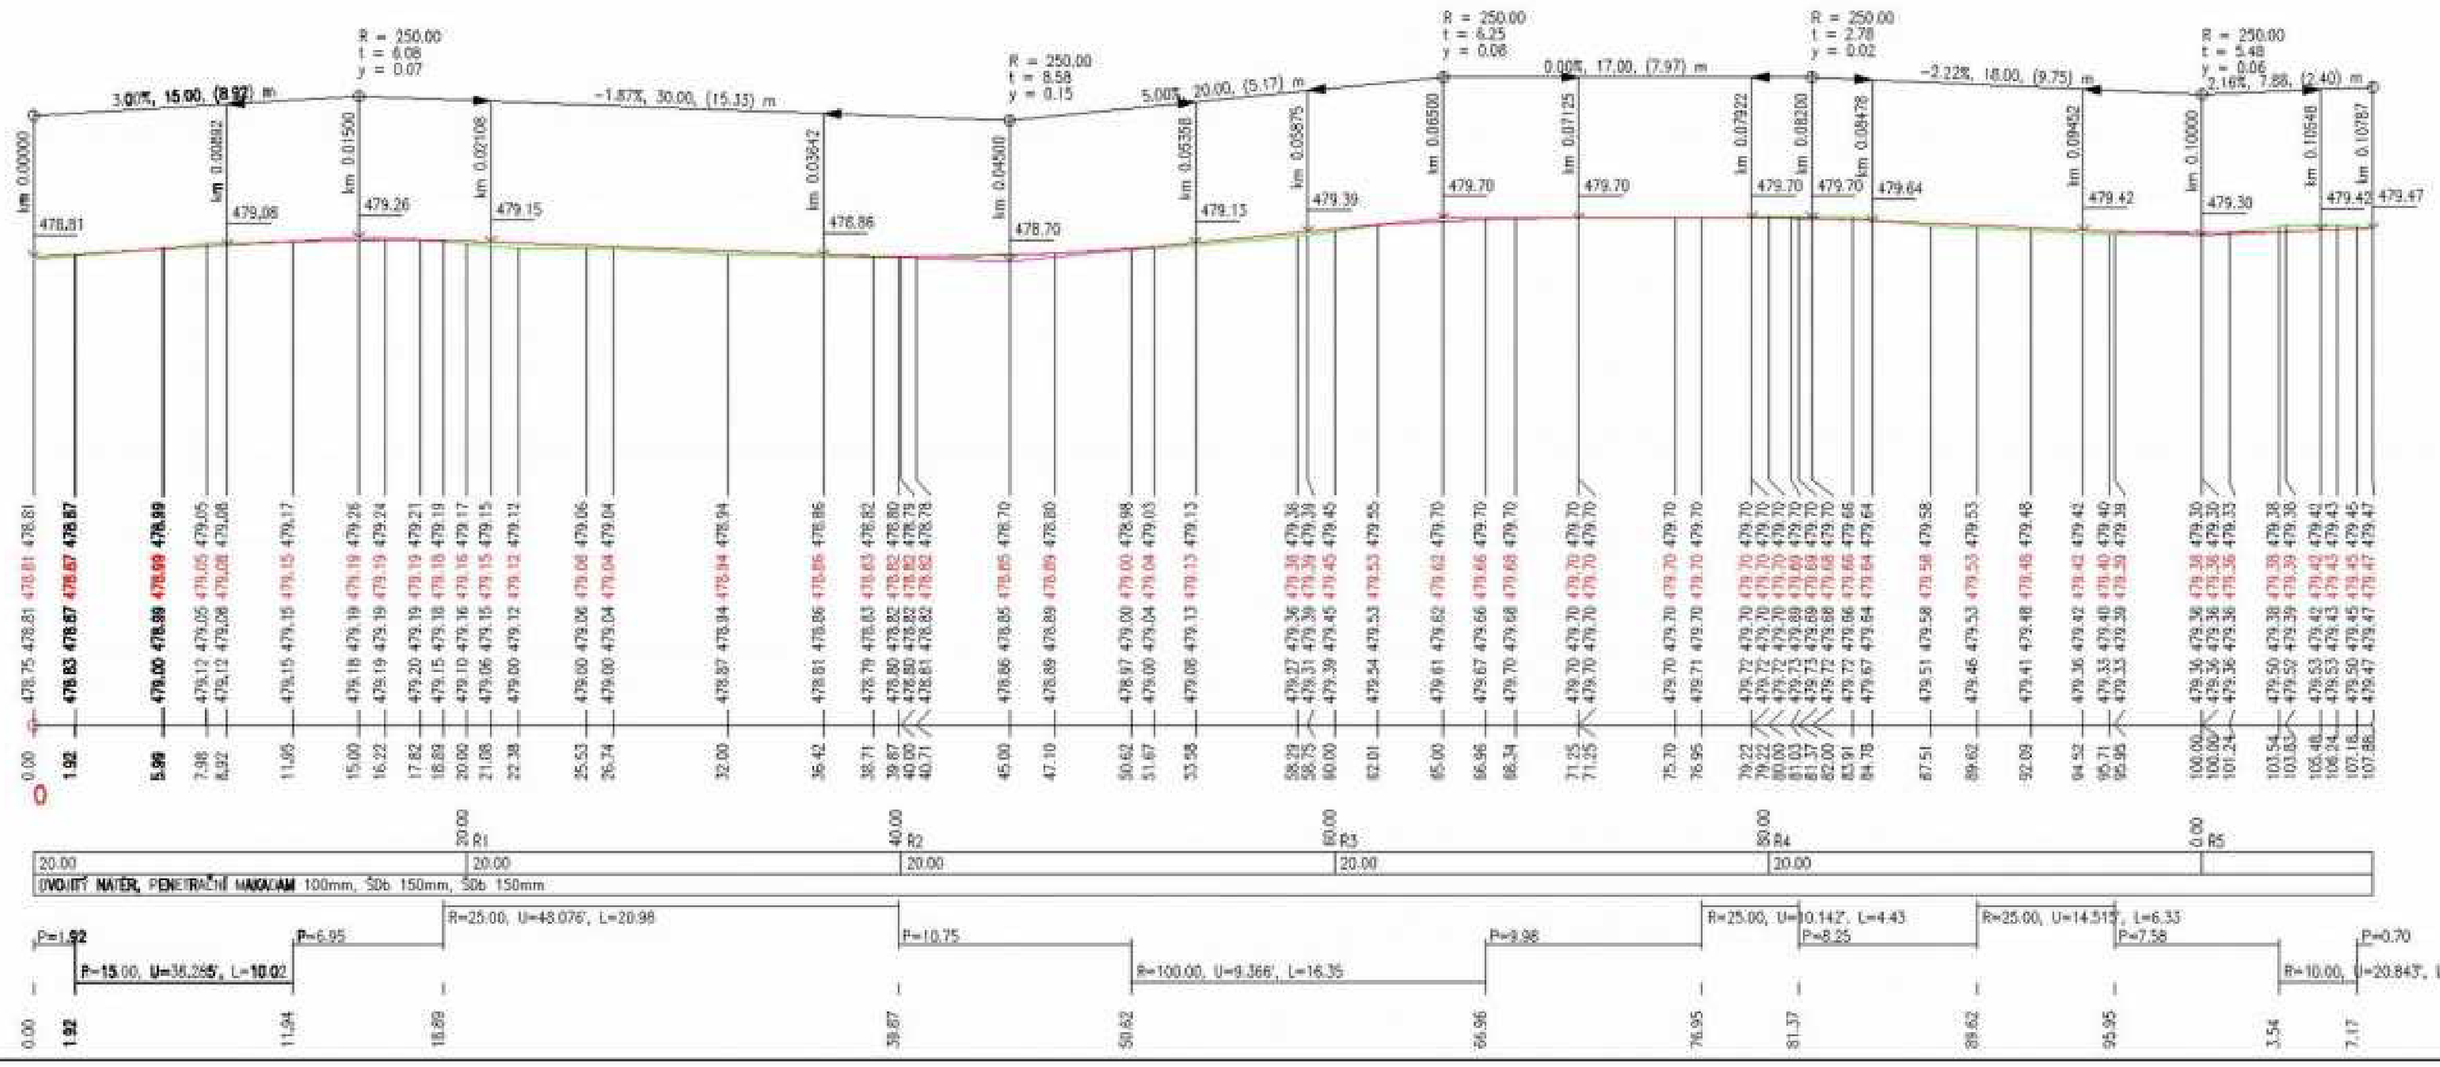

KÓTY VRCHOL. POLYGONU
KÓTY NIVELETY
KÓTY PLANÉ
KÓTY TERÉNU
SROVNÁVACÍ ROVINA: 468

STANIČENÍ

VZDÁLENOST PŘÍČNÝCH ŘEZŮ: 20.00 R1 | 40.00 R2 | 60.00 R3 | 80.00 R4 | 0.00 R5

KONSTRUKCE KOMUNIKACE:
20.00 | 20.00 | 20.00 | 20.00
DVOJITÝ NÁTĚR, PENETRAČNÍ MAKADAM 100mm, ŠDb 150mm, ŠDb 150mm

SMĚROVÉ POMĚRY:
P=1.92 | P=15.00, U=38.265°, L=10.02 | P=6.95 | R=25.00, U=48.076°, L=20.98 | P=10.75 | R=100.00, U=9.366°, L=16.35 | P=9.98 | R=25.00, U=10.142°, L=4.43 | P=8.25 | R=25.00, U=14.515°, L=6.33 | P=7.58 | R=10.00, U=20.843°, L=3.64 | P=0.70

PROJEKTANT	KŘESÚL	KONTROLOVAL	ZOD. PROJEKTANT	GREGOR – projekt invest, s.r.o. Pudlov 19 591 01 Žďár nad Sázavou IČ: 089 69 964
KRAJ: STŘEDOČESKÝ	ODB. DOPRAVY: MAG. SEDLČANY			FORMÁT: 4xA4
INVESTOR: KPÚ PRO STŘEDOČESKÝ KRAJ, POŠTOVNÍ 4, 261 01 PŘÍBRAM				DATUM: 11/2020
AKCE: POLNÍ CESTA NCV 2 – P.Č. 2393, KÚ OBDĚNICE				ÚČEL: DSP+DPS
				ČÍS. ZAKÁZKY: 193/2020
D – DOKUMENTACE OBJEKTŮ				ČÍS. KOPIE: –
OBSAH: PODÉLNÝ PROFIL KOMUNIKACE – VĚTEV B				ARCH. ČÍS.: –
				MĚŘÍTKO: 1:200/100
				Č. VÝKR.: D.3.2