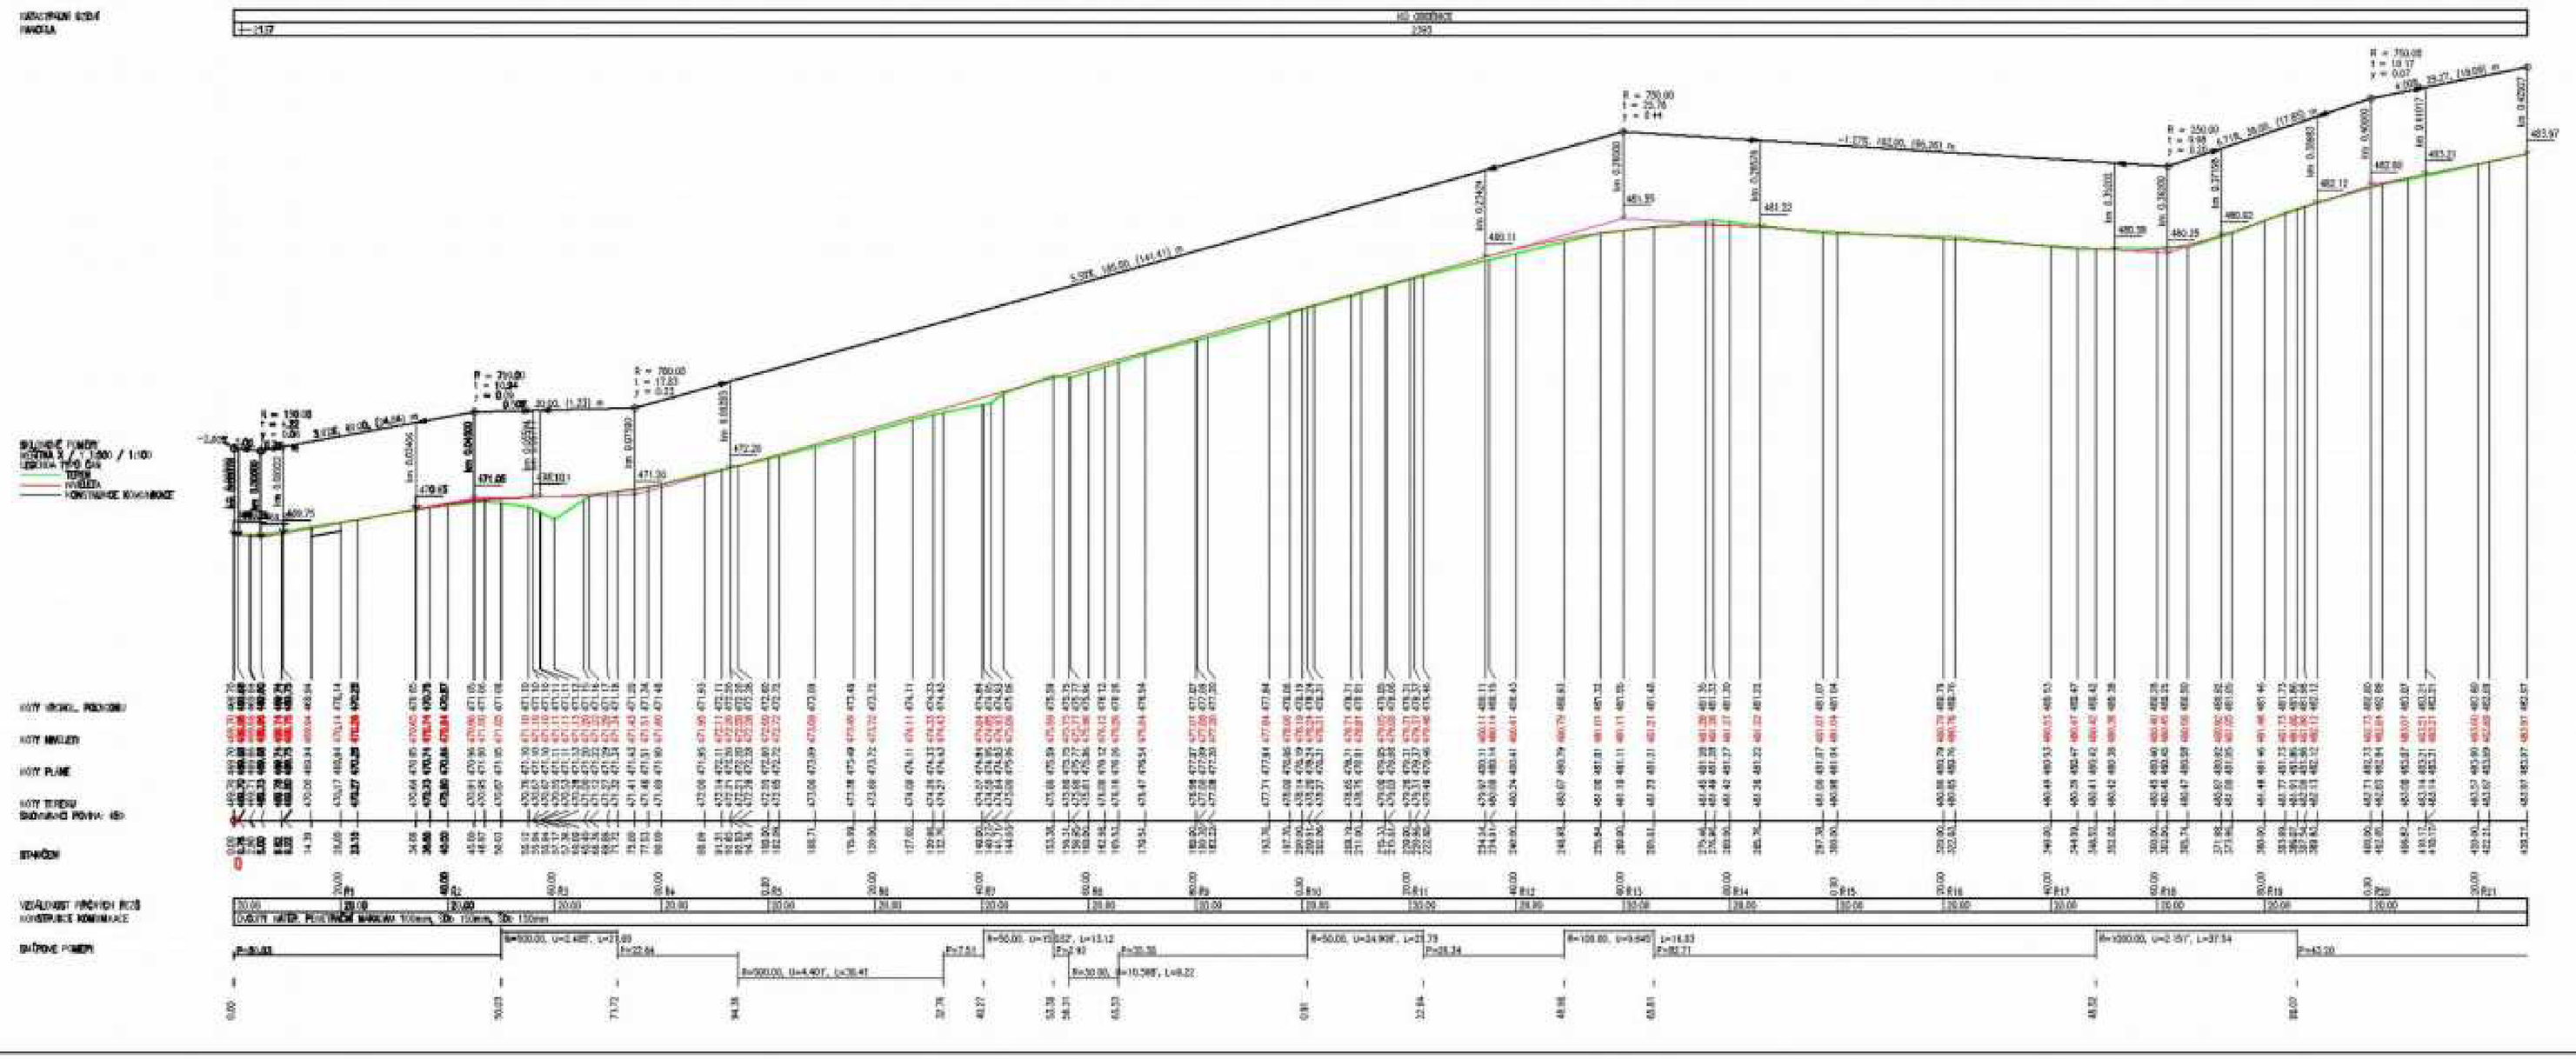

PROJEKTANT	KRAJ STŘEDOČESKÝ	STAVEBNÍ OBJEKT	ODD. DOPRAVY: MAĎ SEDLČÁNY	DESIGN – projekt, invest, a.s.
INVESTOR: KPÚ PRO STŘEDOČESKÝ KRAJ, POSTUPNÁ 4, 261 01 PŘÍBRAM				FORMÁT: D+M
AKCE: POLNÍ CESTA NCV 2 – P.Č. 2363, KÚ OBĚDNICE				DATUM: 11/2020
				ODD.: DSP+DPS
				Č.P. ZAKÁZKY: 193/2020
D – DOKUMENTACE ODDĚLENÍ				ČÍSL. KOPIE: –
				ARCH. ČÍS.: –
OBSAH: PODÉLNÝ PROFIL KOMUNIKACE – VĚTEV A				MĚŘÍTKO: 1:500/100
				Č. VÝKR.: D.3.1