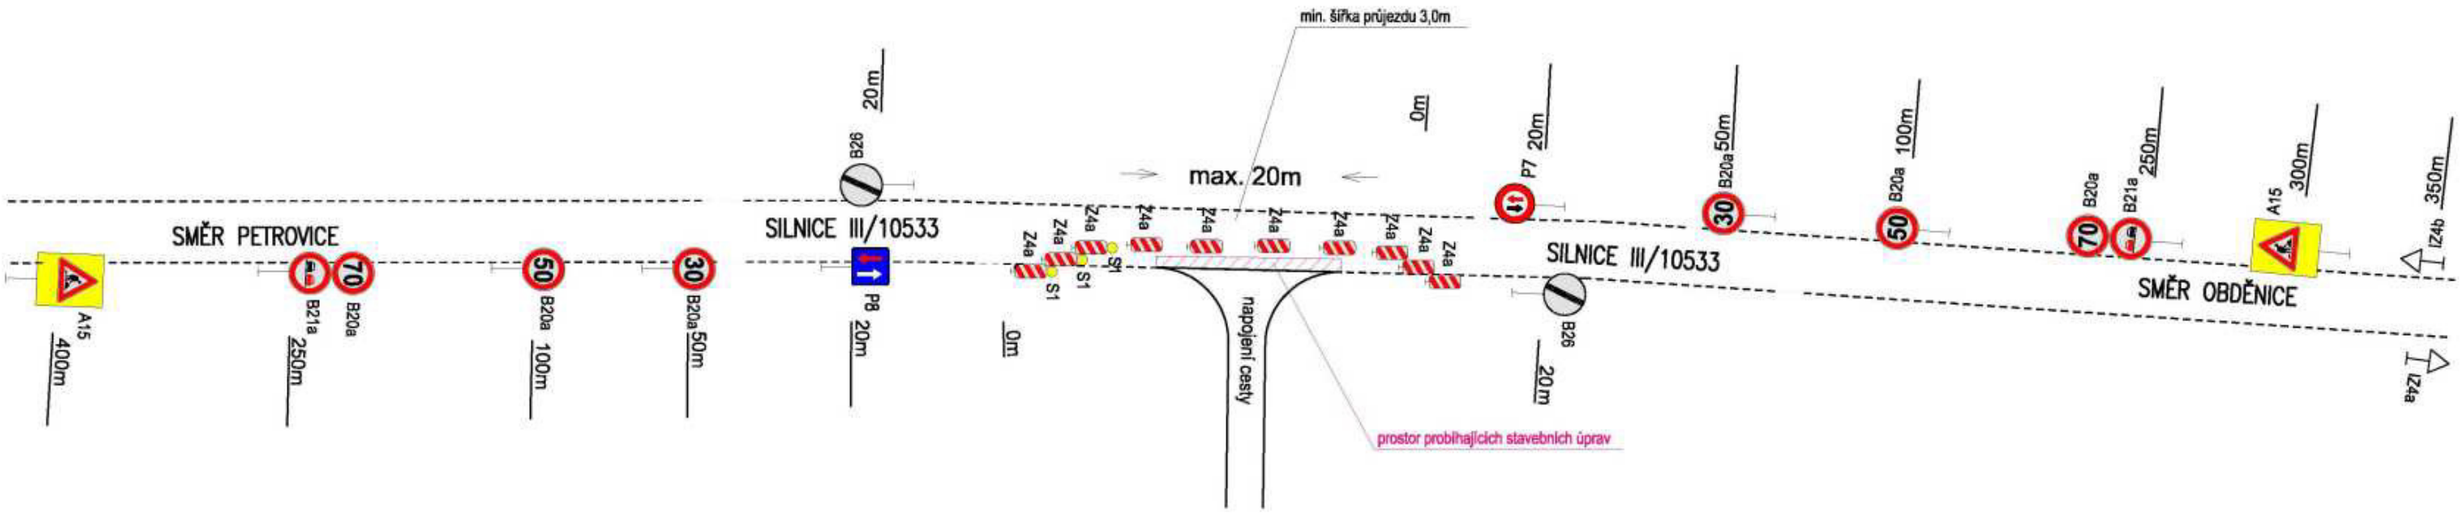

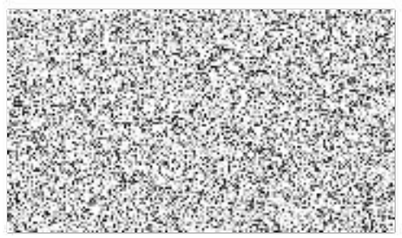

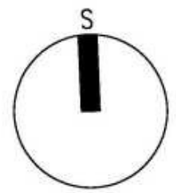

PROJEKTANT	KRESLIL	KONTROLOVAL	ZOD. PROJEKTANT	GREGOR – projekt invest, s.r.o. Počítky 18 591 01 Žďár nad Sázavou IČ: 049 01 916	
KRAJ: STŘEDOČESKÝ		STAV. ÚŘAD: MěÚ SEDLČANY		FORMÁT	2xA4
INVESTOR: KPÚ PRO STŘEDOČESKÝ KRAJ, POŠTOVNÍ 4, 261 01 PŘÍBRAM				DATUM	11/2020
AKCE:				ÚČEL	DSP+DPS
POLNÍ CESTA NCV 2 – P.Č. 2393, KÚ OBDĚNICE				ČÍS. ZAKÁZKY	193/2020
				ČÍS. KOPIE	–
C – SITUAČNÍ VÝKRESY				ARCH. ČÍS	–
OBSAH:				MĚŘÍTKO	Č. VÝKR.
DIO PŘI NAPOJENÍ NA SILNICI III/10533				1:500	C.4