




řez 1

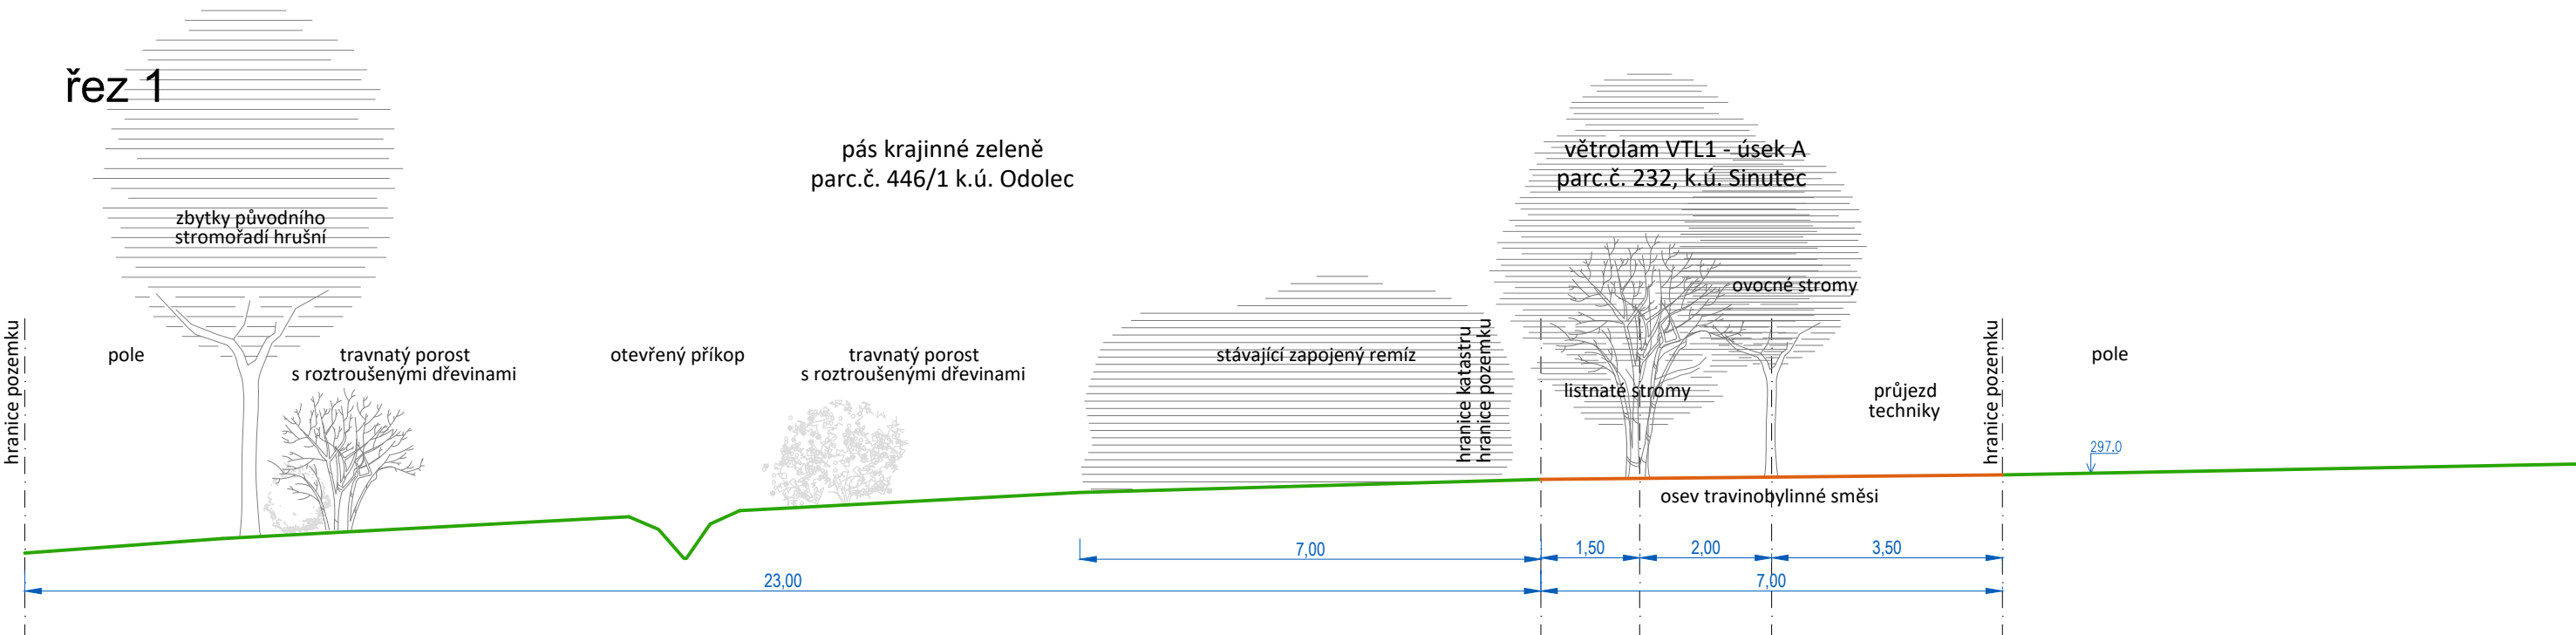

řez 2

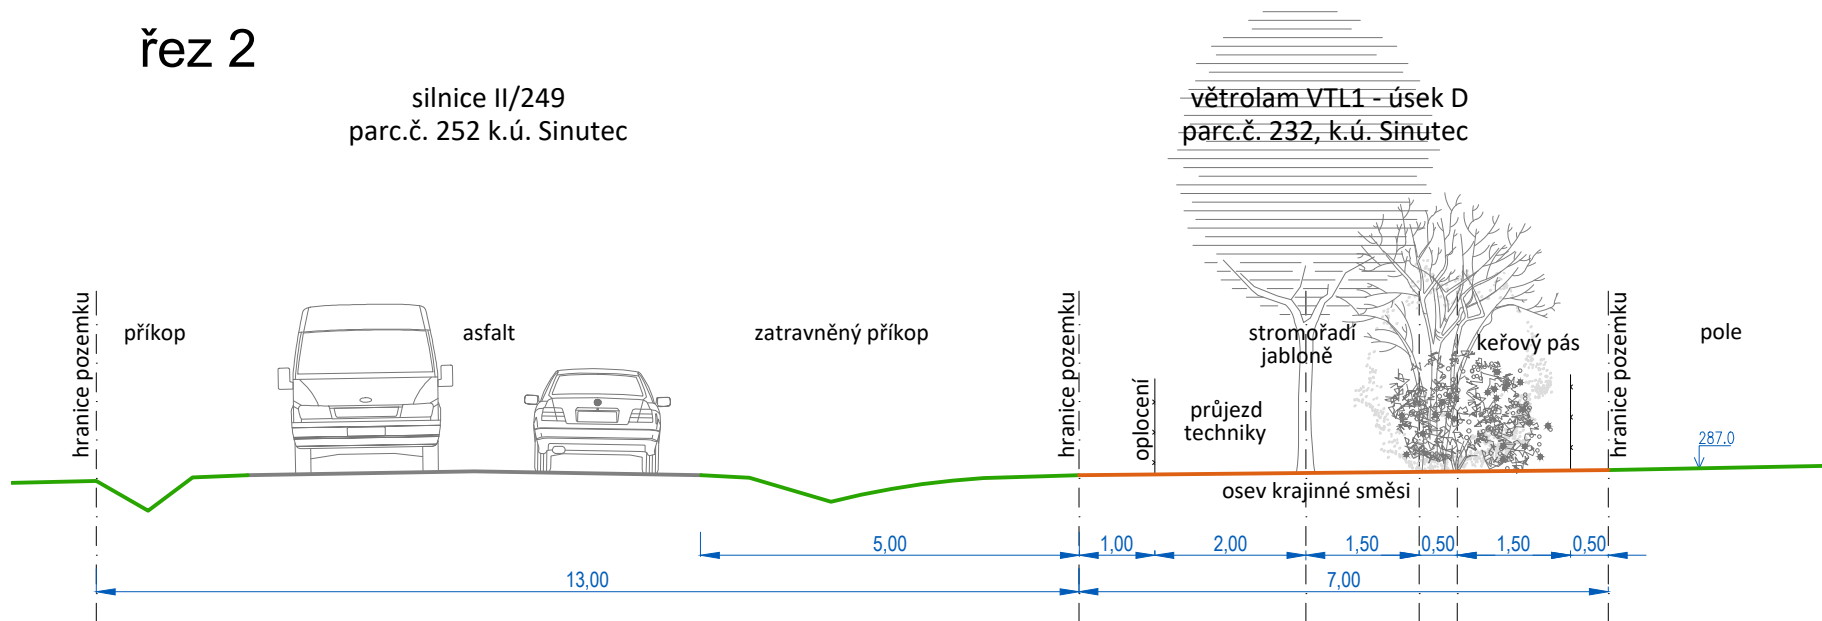

řez 3

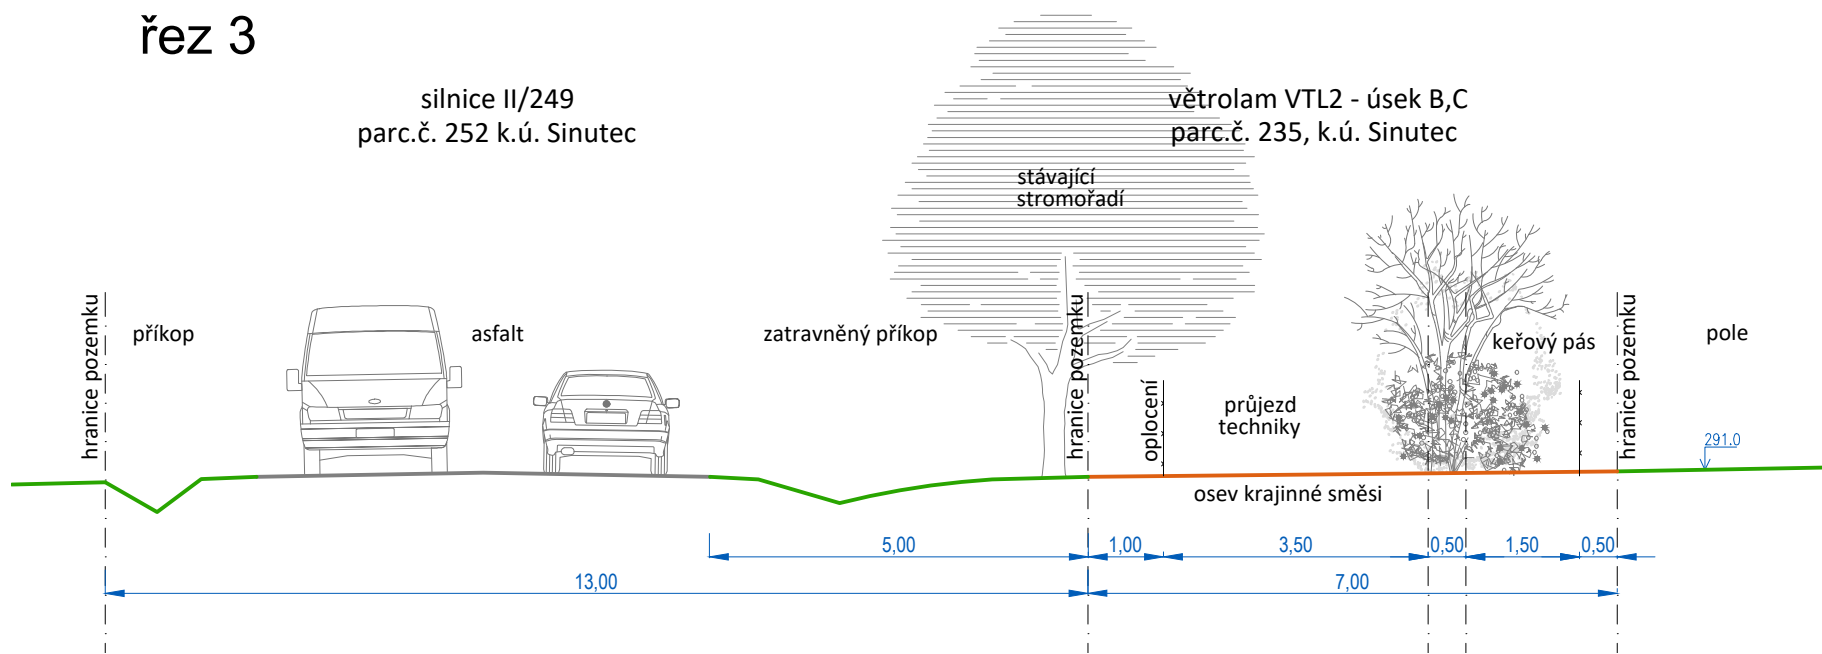

AKCE

Větrolamy VTL1 a VTL2 k.ú. Sinutec a Jablonec u Libčevsi

MÍSTO
Obec Libčeves, k.ú. Sinutec, pozemek parc.č. 232 a 235
Obec Libčeves, k.ú. Jablonec u Libčevsi, pozemek parc.č. 458

STUPEŇ
Dokumentace pro provedení stavby

OBJEDNATEL
ČR - Státní pozemkový úřad
KPÚ pro Ústecký kraj, pobočka Louny



NÁZEV VÝKRESU

VZOROVÉ ŘEZY

DATUM
7 / 2021

MĚŘÍTKO
1:100

PARÉ

PŘÍLOHA Č.
D.2.