




PF 1 m: 20,00

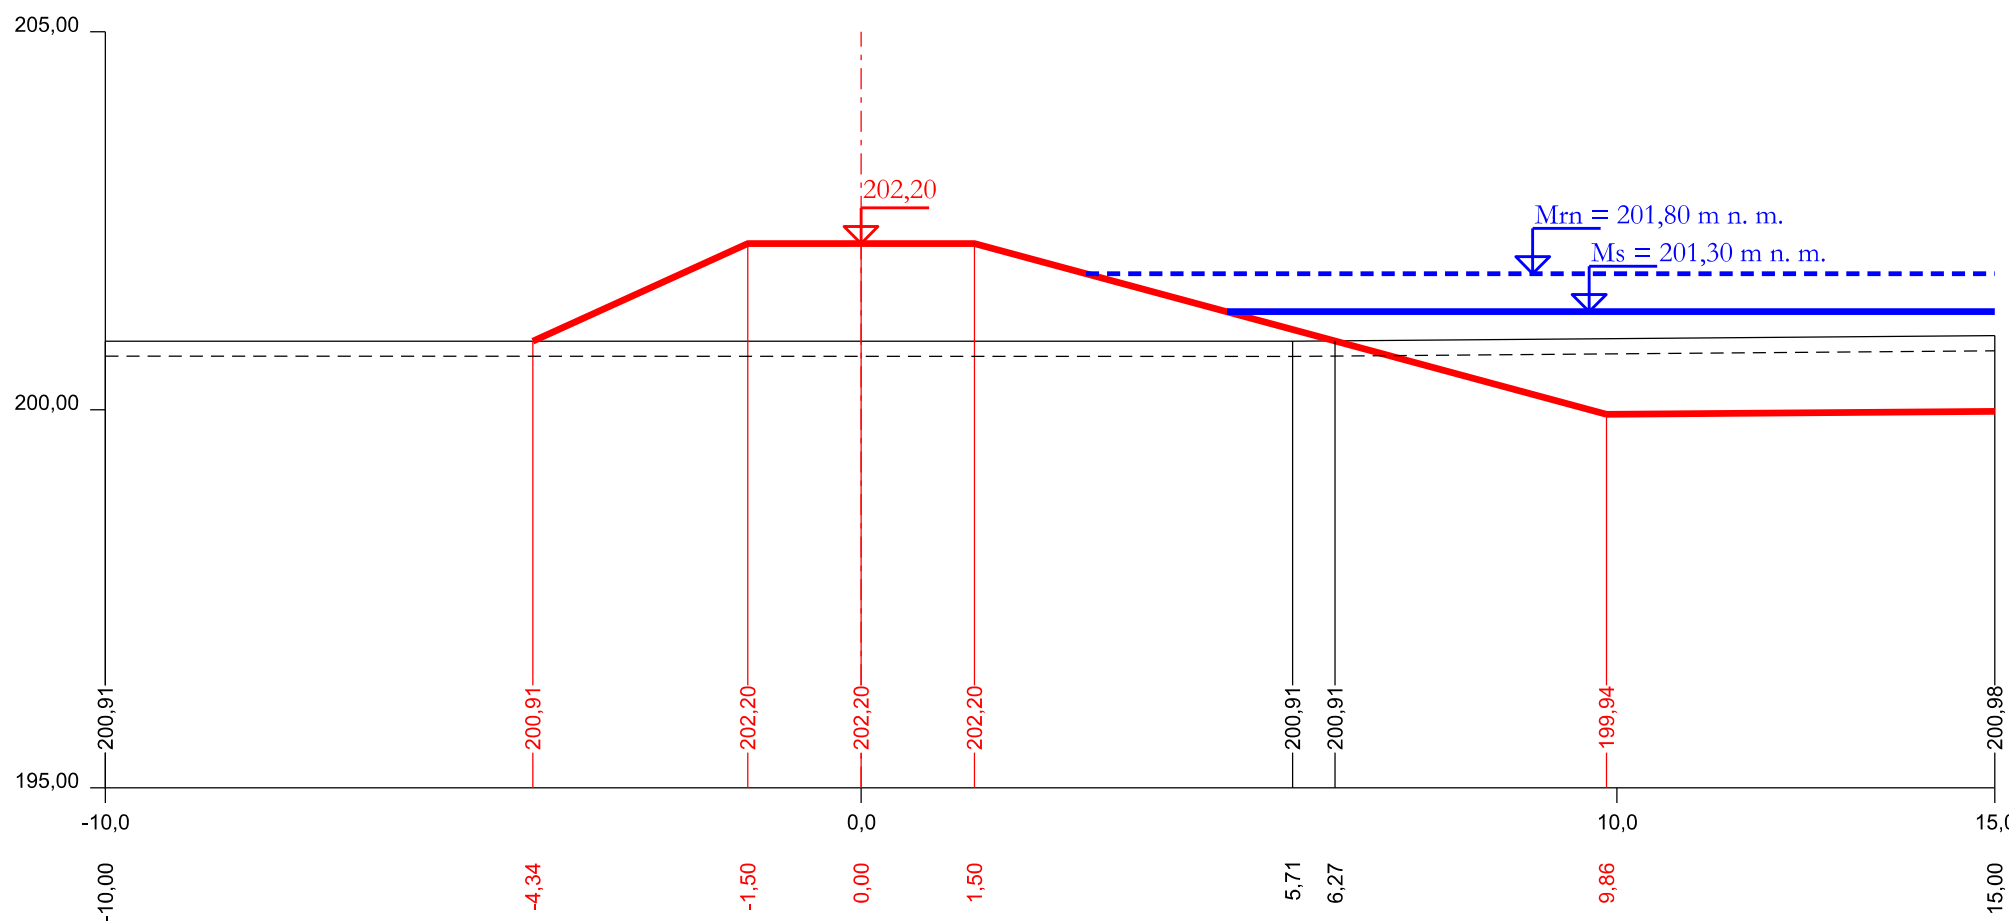


PF 3 m: 60,00

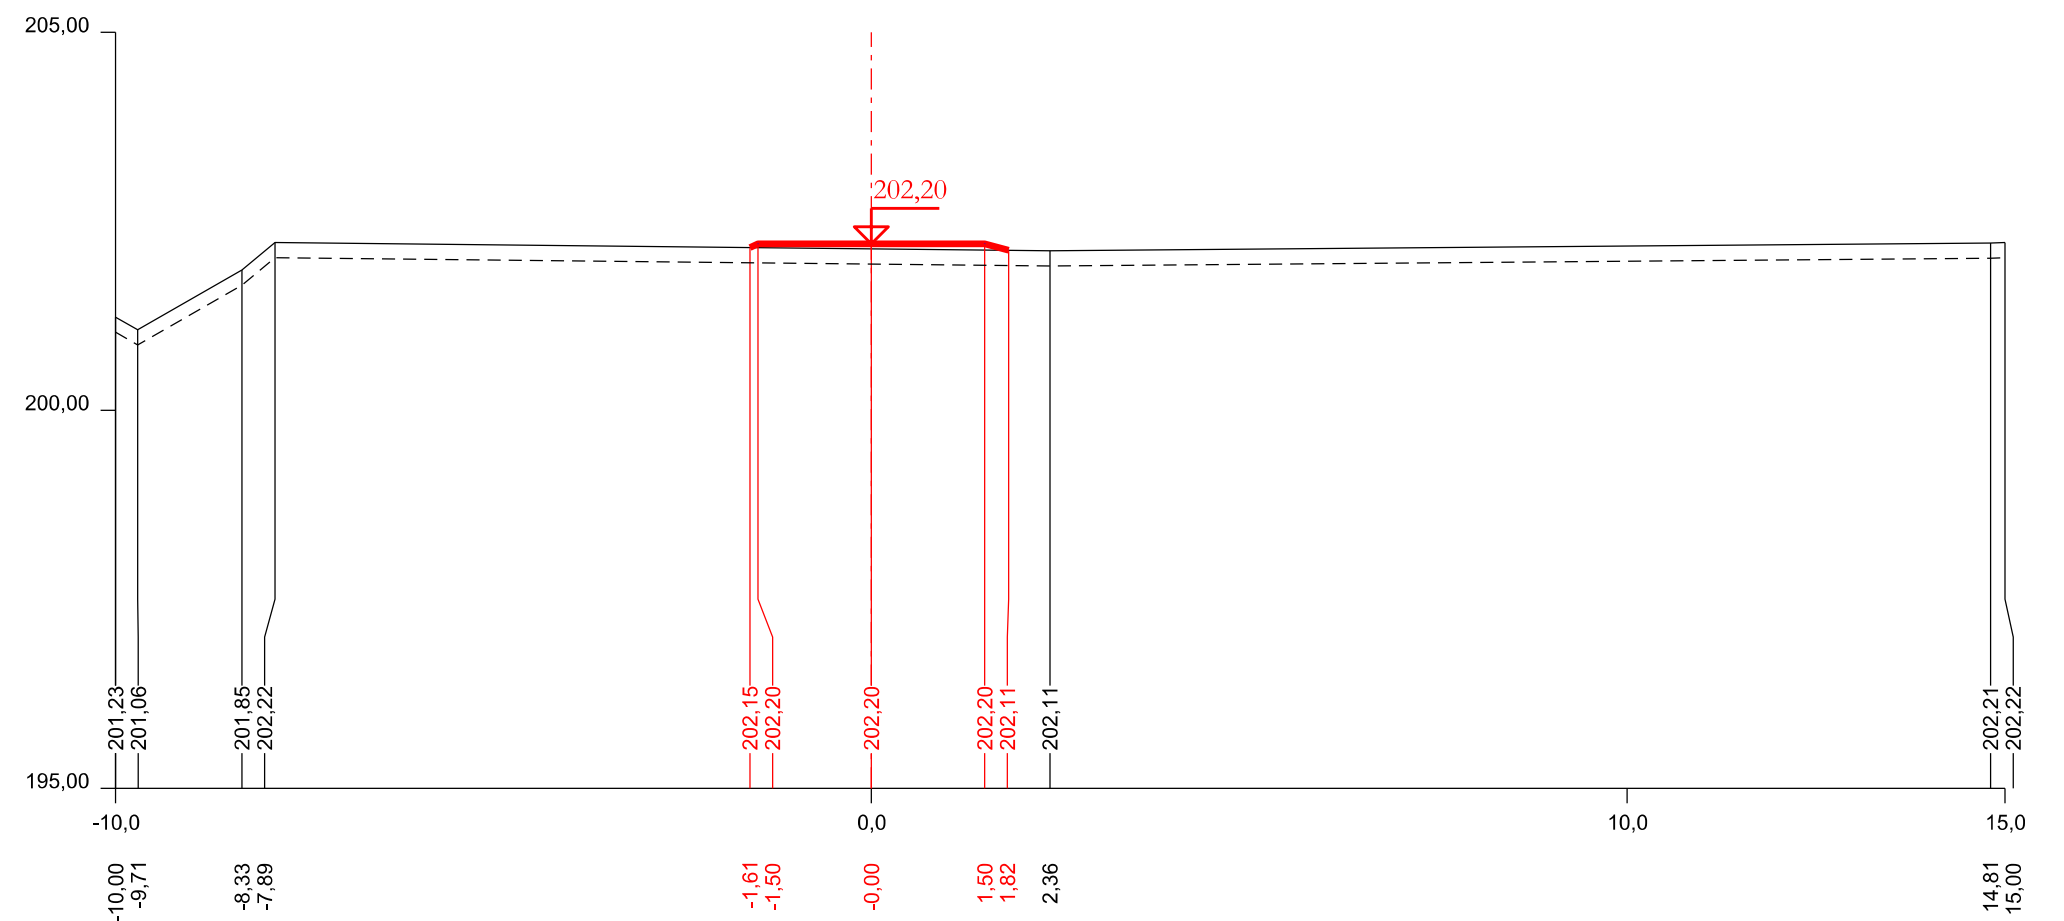

PF 5 m: 100,00

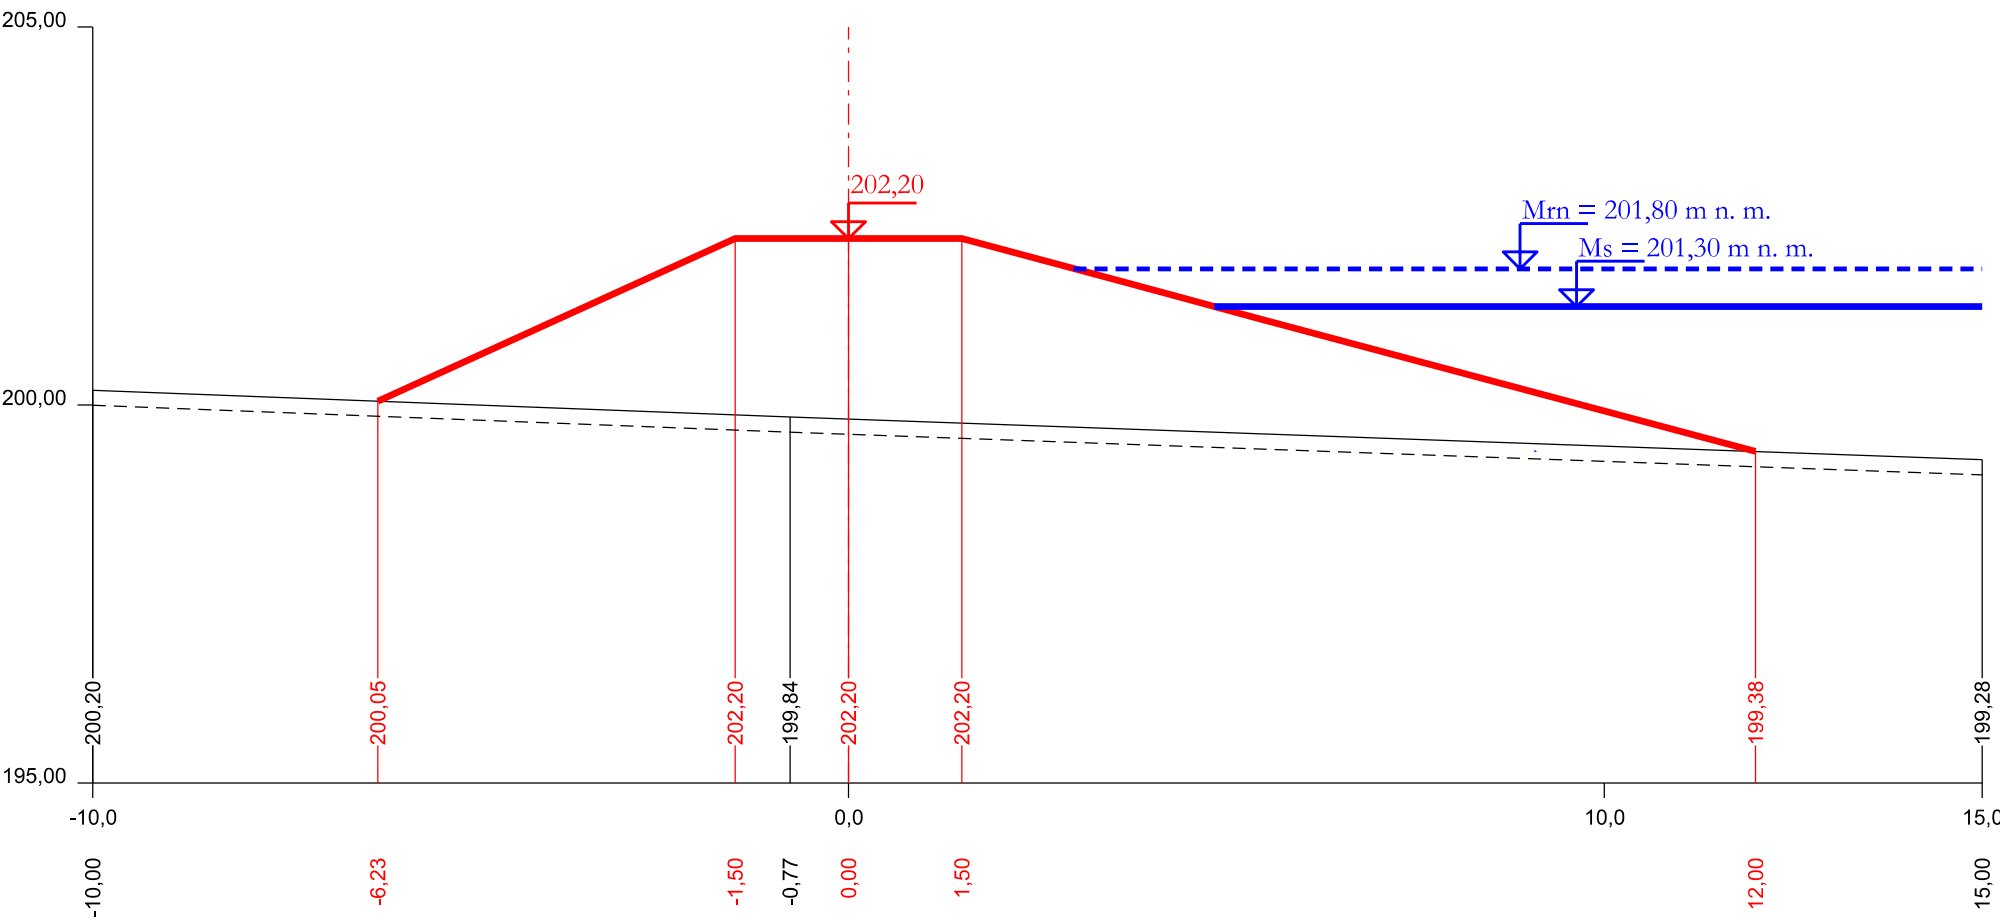

PF 2 m: 40,00

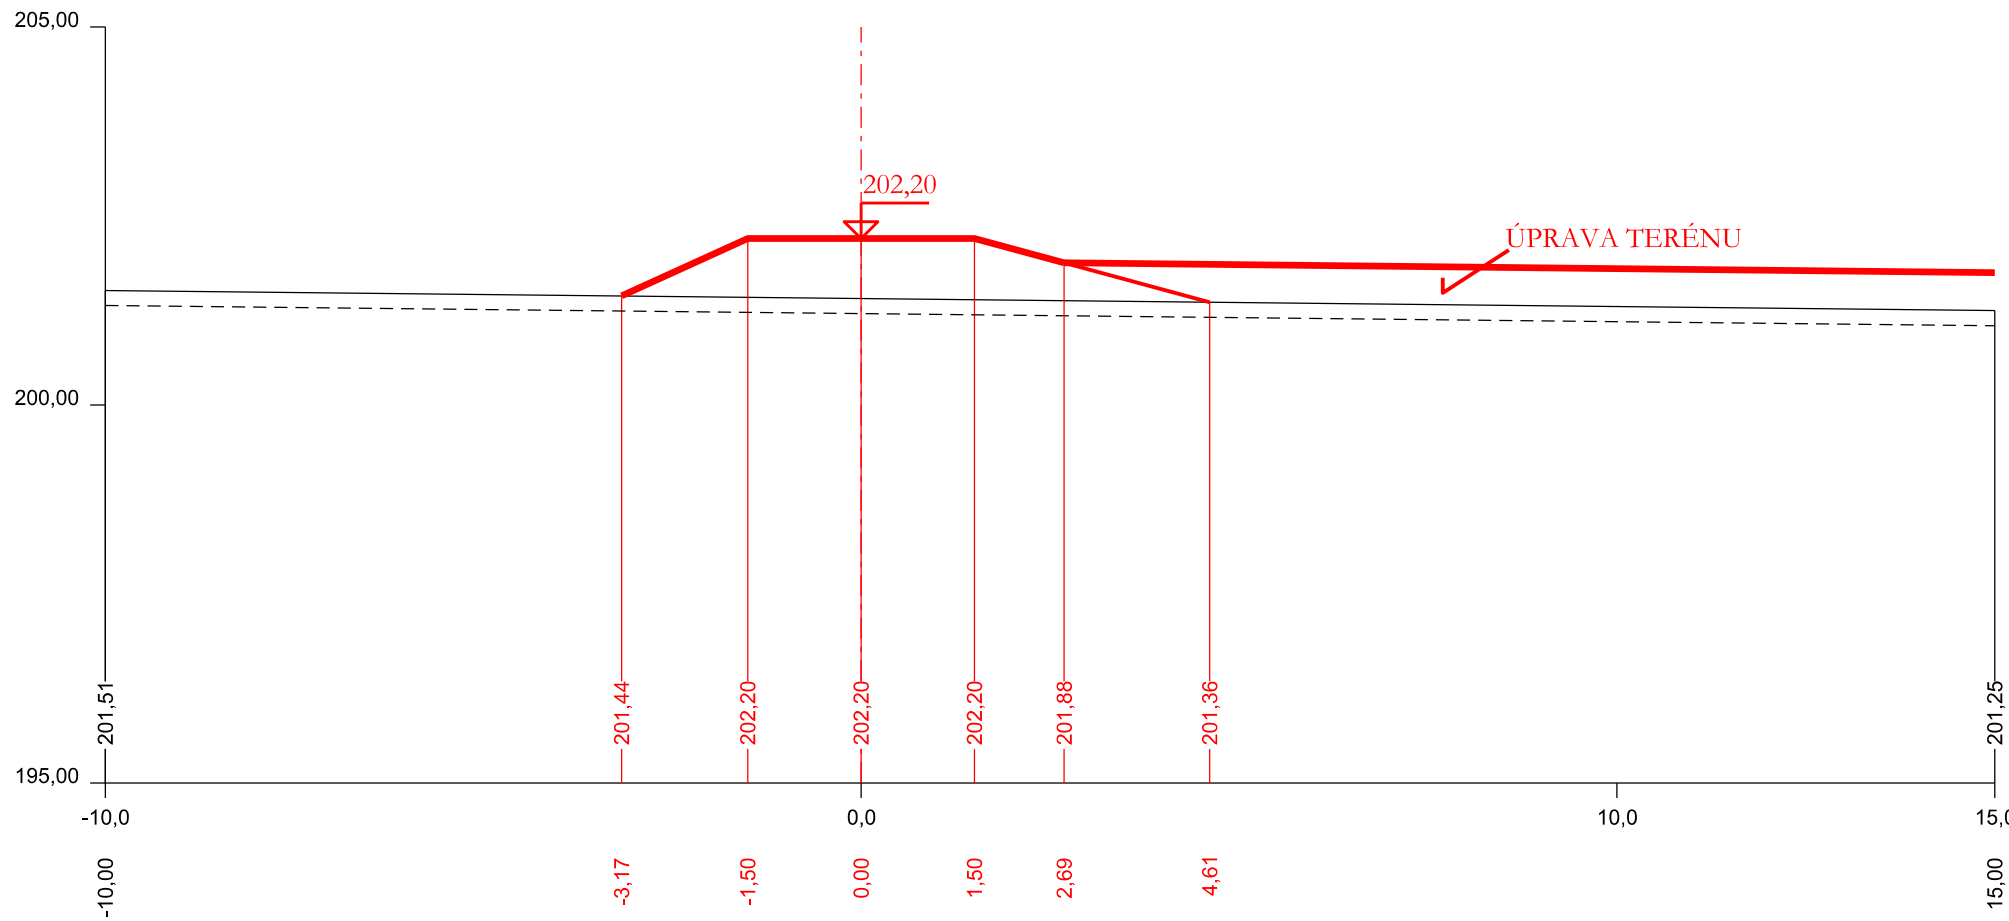

PF 4 m: 80,00

Staničeno v metrech		Souř. systém: JTSK	
Výšk. systém: Balt po vyrovnání			
AKCE:	KOMPLEXNÍ POZEMKOVÉ ÚPRAVY v k. ú. BĚLOV 3.2.1.4a) Dokumentace technického řešení vodní nádrže Bělov	AGROPROJEKT PSO s.r.o. Slavičkova 1b, 638 00 BRNO Tel. 533 033 934	
KAT. ÚZEMÍ:	BĚLOV	AUTORIZ. INŽENÝR:	Ing. J. HERMANY
OBEC:	BĚLOV	VED. PROJEKTANT:	Ing. J. HERMANY
KRAJ:	ZLÍNSKÝ	PROJEKTANT:	Ing. T. RYL, Ph. D.
OBJEDNATEL:	ČR - SPÚ, KPÚ pro Zlínský kraj, pobočka Zlín	STUPEŇ:	DTR
OBSAH:	VODNÍ NÁDRŽ VN1 PŘÍČNÉ REZY HRÁZÍ	Č. ZAKÁZKY:	116 - 2783 - 15
		DATUM:	01/2018
		MĚŘÍTKO:	1: 100
		PŘÍLOHA:	VII.7.3.4.5