



LEGENDA :

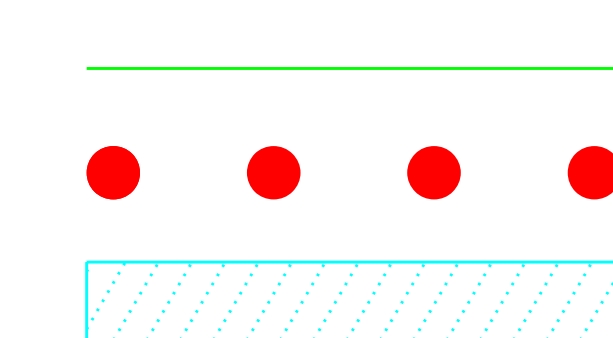

zábory
interakční prvek - návrh
plošné odvodnění

INŽENÝRSKÉ SÍTĚ:

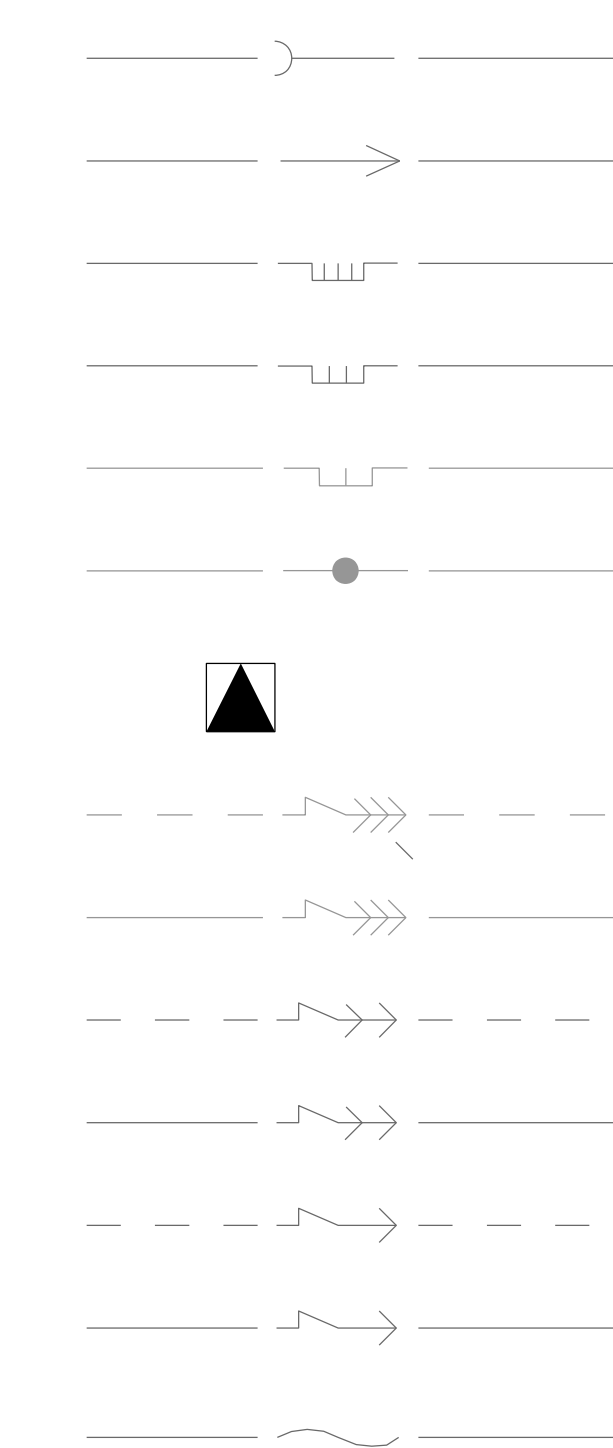

kanalizace
vodovod
plynovod VTL
plynovod STL
plynovod NTL
produktovod
regulační stanice
elektro VVN nadz.
elektro VVN podz.
elektro VN nadz.
elektro VN podz.
elektro NN nadz.
elektro NN podz.
sdělovací MTS i DTS podz.

č.j.358 / 31.12.2017

Sour. system: S-JTSK

AKCE:	KOMPLEXNÍ POZEMKOVÉ ÚPRAVY V K.Ú. BĚLOV	 AGROPROJEKT PSO s.r.o. Slavičkova 1/b, 638 00 Brno www.agroprojektpso.cz Tel.: 533033901	
KAT.ÚZEMÍ.:	BĚLOV	VED. PROJEKTANT:	ING. J. PAPOUŠEK
OBEC:	BĚLOV	AUTOR. INŽENÝR:	ING. F. CARDA
KRAJ:	ZLÍNSKÝ	PROJEKTANT:	ING. H. DIVINOVÁ
OBJEDNATEL:	SPÚ, KPÚ PRO ZLÍNSKÝ KRAJ, POBOČKA ZLÍN	PROJEKTANT:	ING. D. TOMANA
OBSAH:	3.2.1.3. POTŘEBNÉ PODÉLNÉ PROFILY, PŘÍČNÉ ŘEZY A PODROBNÉ SITUACE LINIOVÝCH STAVEB PSZ PRO STANOVENÍ PLOCHY ZÁBORU PŮDY STAVBAMI - ZMĚNA	Č. ZAKÁZKY:	116-2783-15
		MĚŘÍTKO:	1:5000
PŘÍLOHA:	SITUACE ZÁBORŮ	DATUM:	09/2018
		PŘÍLOHA; PARÉ:	C 2