


1:50

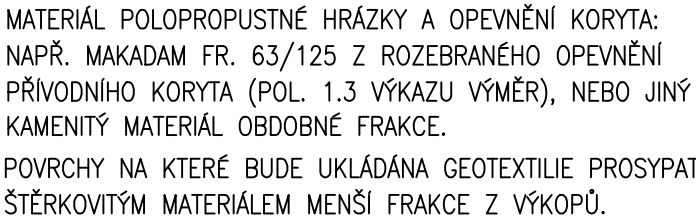

VÝPIS HLAVNÍCH KUBATUR:

ŠTĚRK FR. 63/125, NEBO ODBOBNÝ MATERIÁL:

HRÁZKA	4,5 m3
OPEVNĚNÍ KORYTA POD HRÁZKOU ...	4,8 m3
<u>PŘÍTIŽENÍ GEOTEXTILIE</u>	<u>0,8 m3</u>
CELKEM	10,1 m3

VÝKOPY V KORYTĚ6,5 m3

GEOTEXTILIE (500g/m2).....15,0 m2

AQUATIS a.s.

Botanická 834/56, 602 00 Brno

Tel: +420 541 554 111

Fax: +420 541 211 205

E-mail: info@aquatis.cz

<http://www.aquatis.cz>

Zodpovědný projektant
ING. ROSTISLAV MIKULÁŠEK

Hlavní inženýr projektu
ING. TOMÁŠ OHERA

Vedoucí střediska
ING. JIRÍ ŠVANCARA

Vypracoval
ING. ROSTISLAV MIKULÁŠEK

Kontrolýval
ING. JIRÍ ŠVANCARA

Zakázkové číslo
020021A

Datum
LISTOPAD 2021

Stupeň dokumentace
DPS, AKTUALIZACE

Název souboru
D25_Sediment_hrazka.dwg

Akce

OCHRANNÁ RETENČNÍ NÁDRŽ LICHNOV II

SANACE PRŮSAKŮ

Příloha

HRÁZKA SEDIMENTAČNÍHO PROSTORU

Měřítko

1 : 50

Číslo přílohy

D.2.5

Objednatel

STÁTNÍ POZEMKOVÝ ÚŘAD