PODÉLNÝ PROFIL
1:1000/100
PŘEHRÁŽKA PRE1

PODÉLNÝ PROFIL
1:1000/100
PŘEHRÁŽKA PRE2

PODÉLNÝ PROFIL
1:1000/100
PŘEHRÁŽKA PRE3

PODÉLNÝ PROFIL
1:1000/100
PŘEHRÁŽKA PRE4

PODÉLNÝ PROFIL
1:1000/100
PŘEHRÁŽKA PRE5

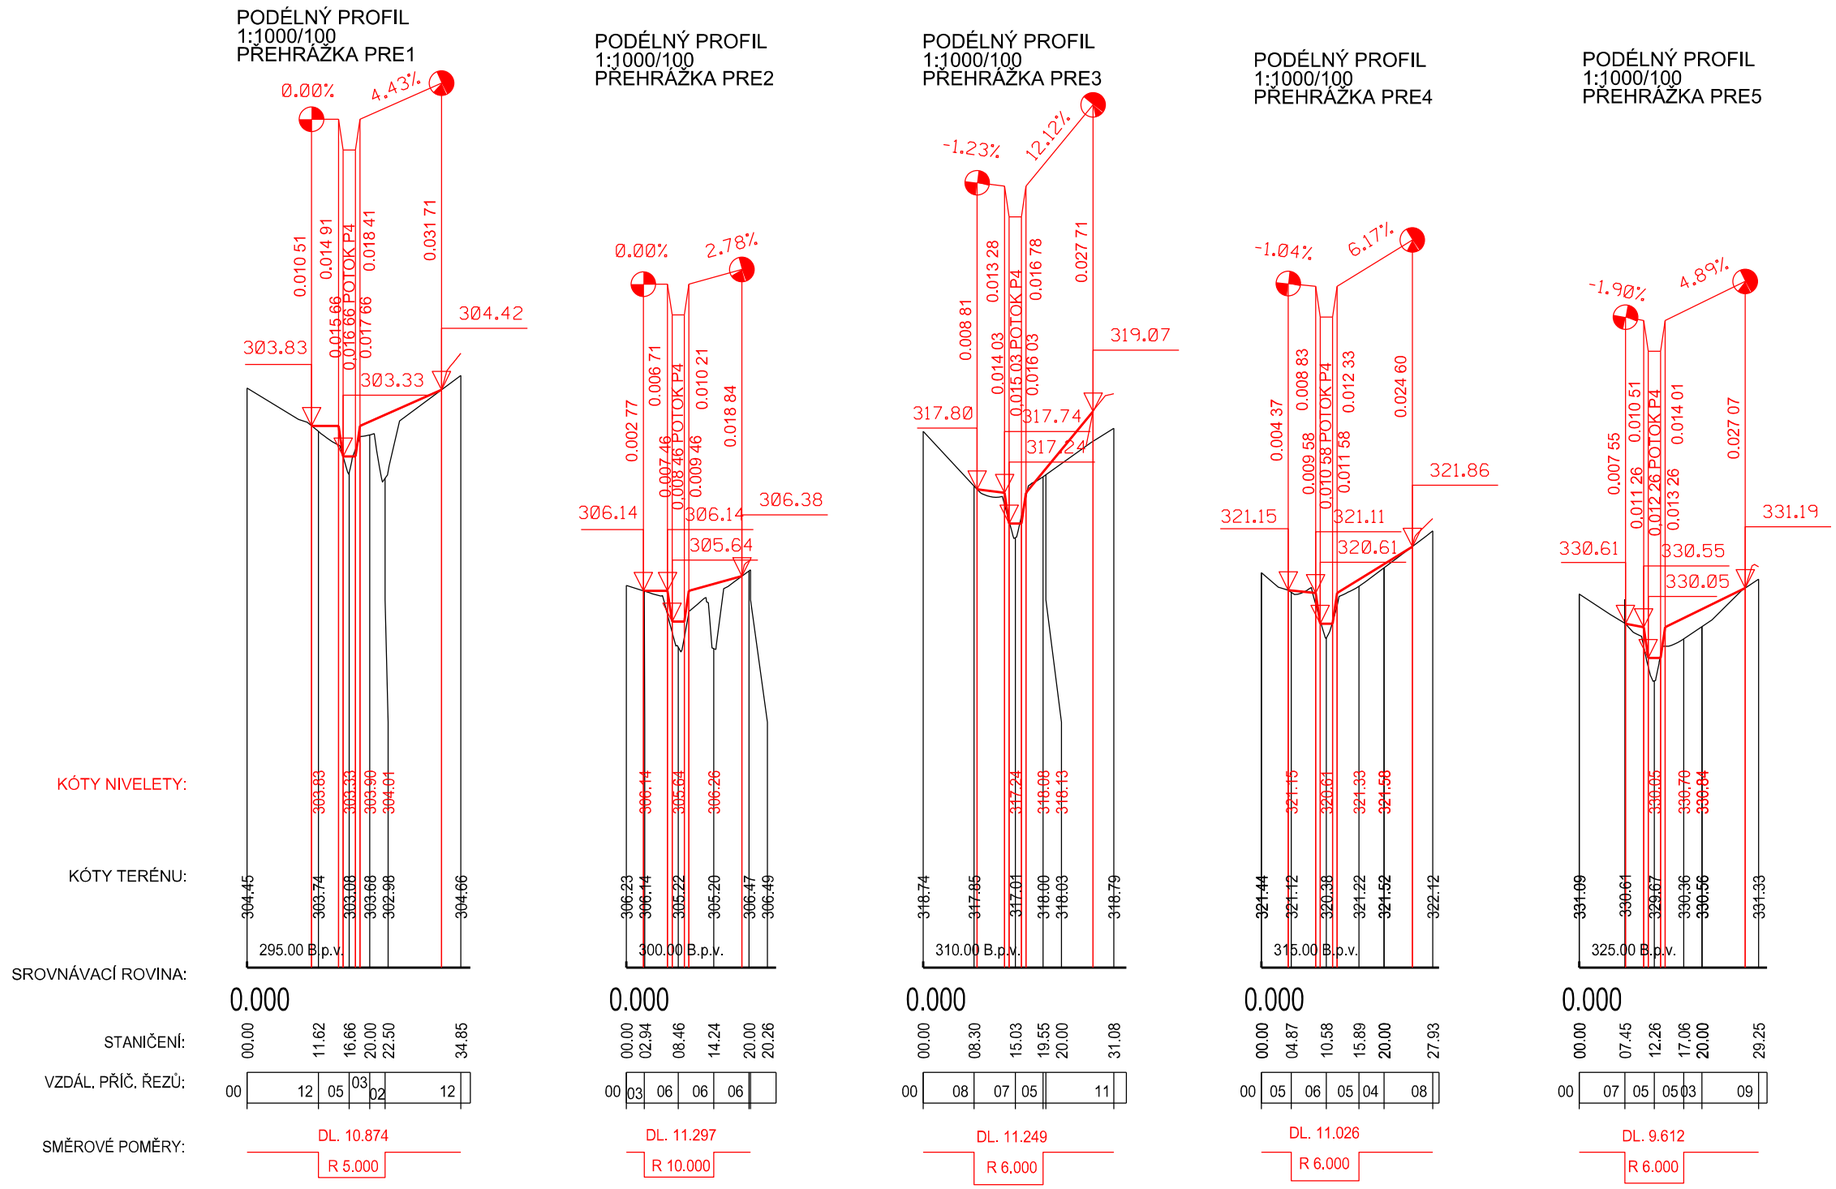

Veškeré inženýrské sítě jsou v PD uvedeny orientačně, před zahájením stavby musí být vytyčeny v předstihu dle požadavku jednotlivých správců sítí !

VYPRACOVAL	ZODP. PROJ.	ODP. ZAST	*Hanousek s.r.o.* *Barákova 41, Prostějov* *IČ: 29186404* *tel. 582 331 013*	
Ing. Miroslav Lošťák	Ing. Miroslav Lošťák	Ing. František Hanousek		
OBEC, k.ú.:	Paseka, Paseka u Šternberka			
KRAJ, OBEC s rozš.půs.:	Olomoucký, Uničov		ZAK. ČÍSLO	26/20
OBJEDNATEL:	SPÚ pobočka Olomouc		ARCH. ČÍSLO	203/1
			DATUM	červen 2021
AKCE:	REALIZACE SPOLEČNÝCH ZAŘÍZENÍ k.ú. Paseka u Šternberka SO 301 Vodní tok P4a,b – Rybný potok		MĚŘÍTKO	1 : 1 000/100
			SOUŘ. SYSTÉMY	S-JTSK, Bpv
			STUPEŇ	DSP
PŘÍLOHA:	Podélný profil přehrážky PRE1-5		Č. PŘÍLOHY	Č. KOPIE
			D.1.15	1