

ČÍSLO PF

VODNÍ HLADINA max.

VODNÍ HLADINA 1,5 m

VODNÍ HLADINA 1,0 m

NOVÝ STAV


DNO KORYTA

SROVNÁVACÍ ROVINA

STANIČENÍ V KM

STANIČENÍ V M

SPÁD NA DÉLKU [m]  
CELKOVÁ DÉLKA [m]

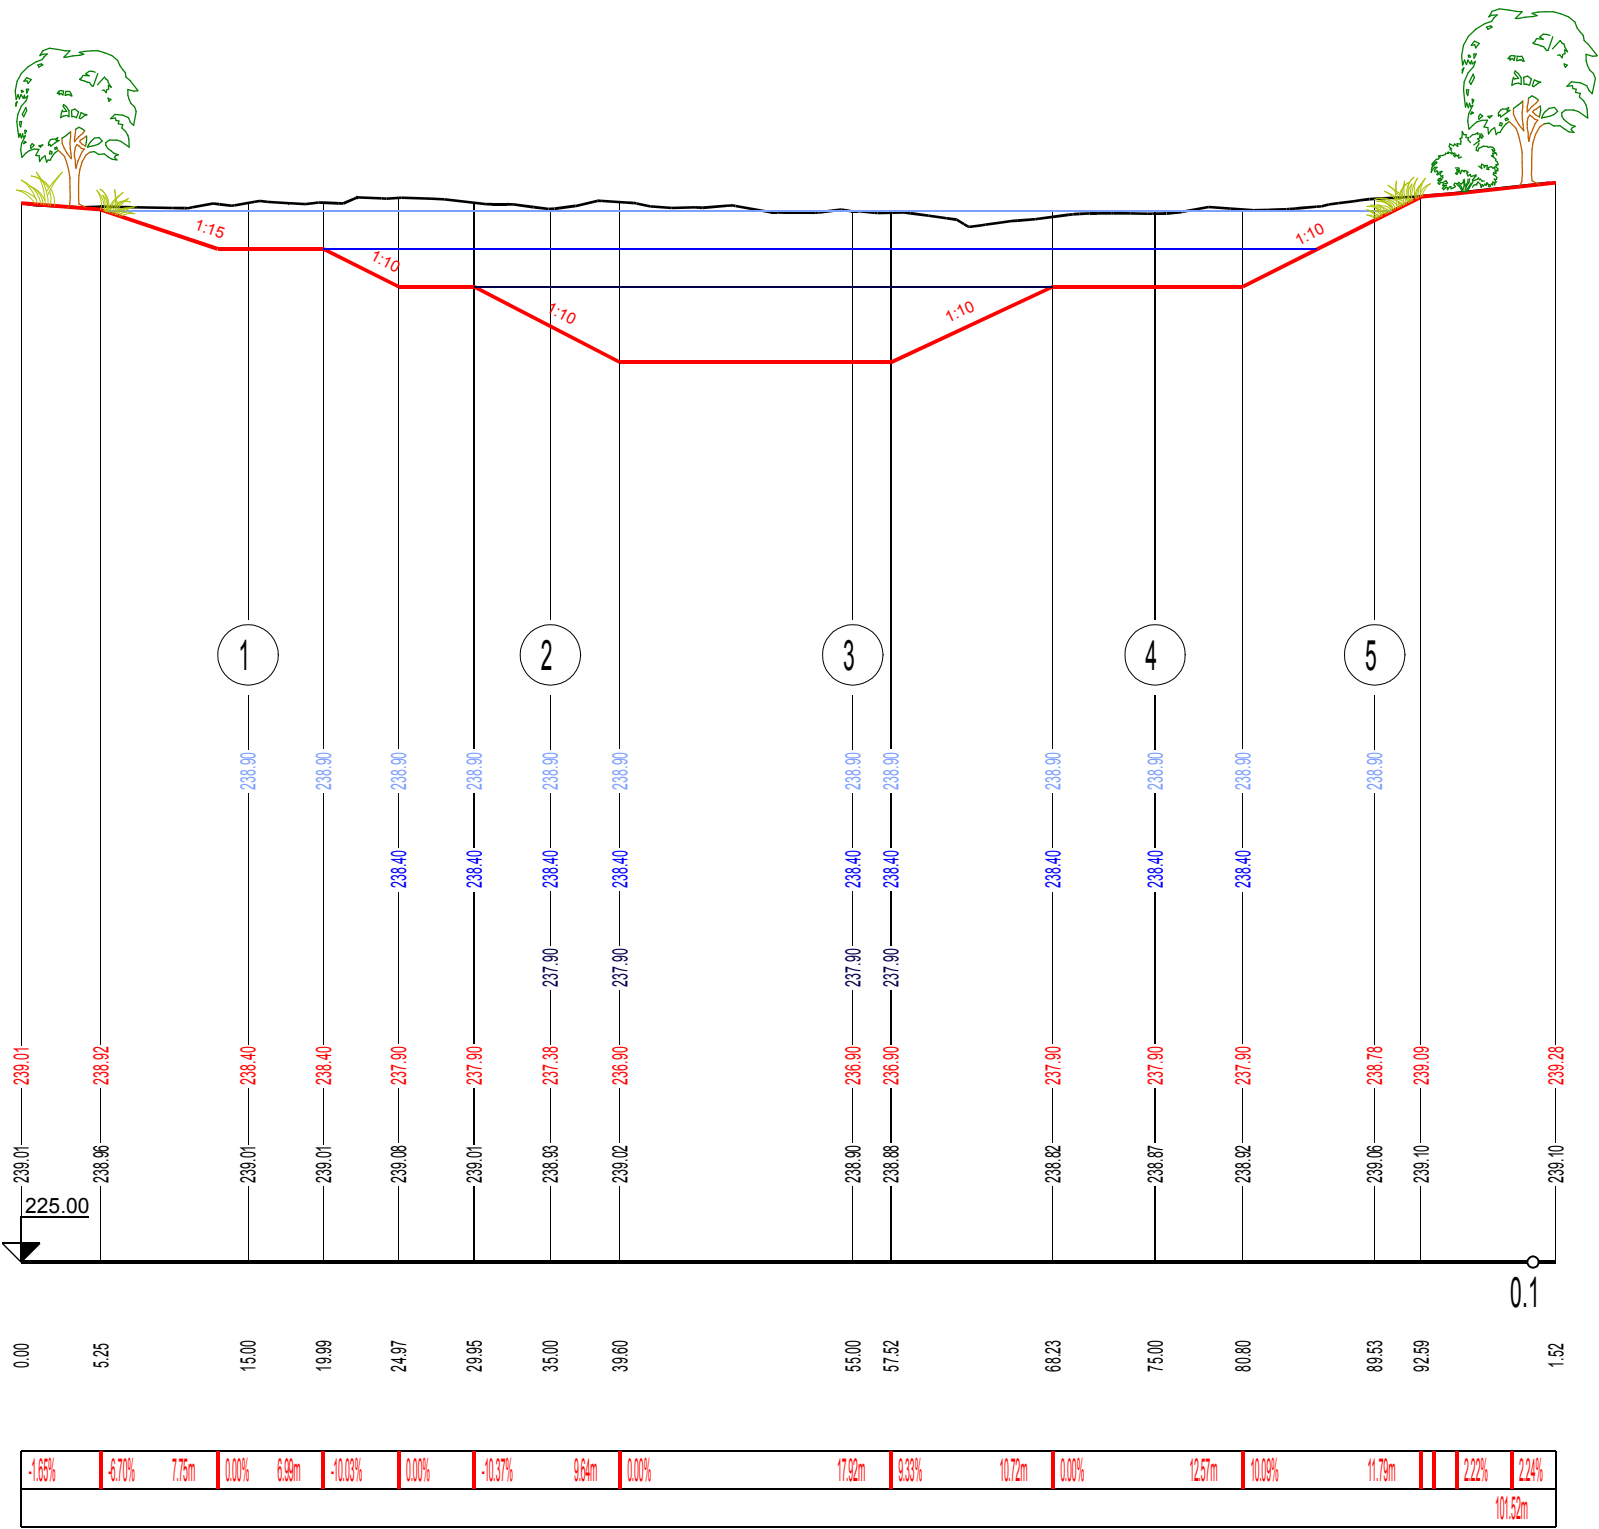

Výškový systém Bpv

Vyhotovil	Ing. Martina Kulišová	Ověřil	Ing. Jindra Kasalová
Obec	Uničov	Kat. území	644421 Nová Dědina u Uničova
Objednatel: Státní pozemkový úřad, Krajský pozemkový úřad pro Olomoucký kraj Pobočka Kroměříž			
Akce: Komplexní pozemková úprava v k.ú. Nová Dědina u Uničova PLÁN SPOLEČNÝCH ZAŘÍZENÍ Dokumentace technického řešení		Číslo zakázky	Xs_016_2017_NDU
		Souř. systém	S-JTSK
		Výškový systém	Bpv
		Formát	2 x A4
		Měřítko	1:500/100
Název přílohy SO1 Podélný profil IP8 - tuň 1		Paré:	Datum: 09/2019

