



MLÝNSKÝ NÁHON UNIČOV

BEZPEČNOSTNÍ PŘELIV


ŘEZ B - B'
M 1:50

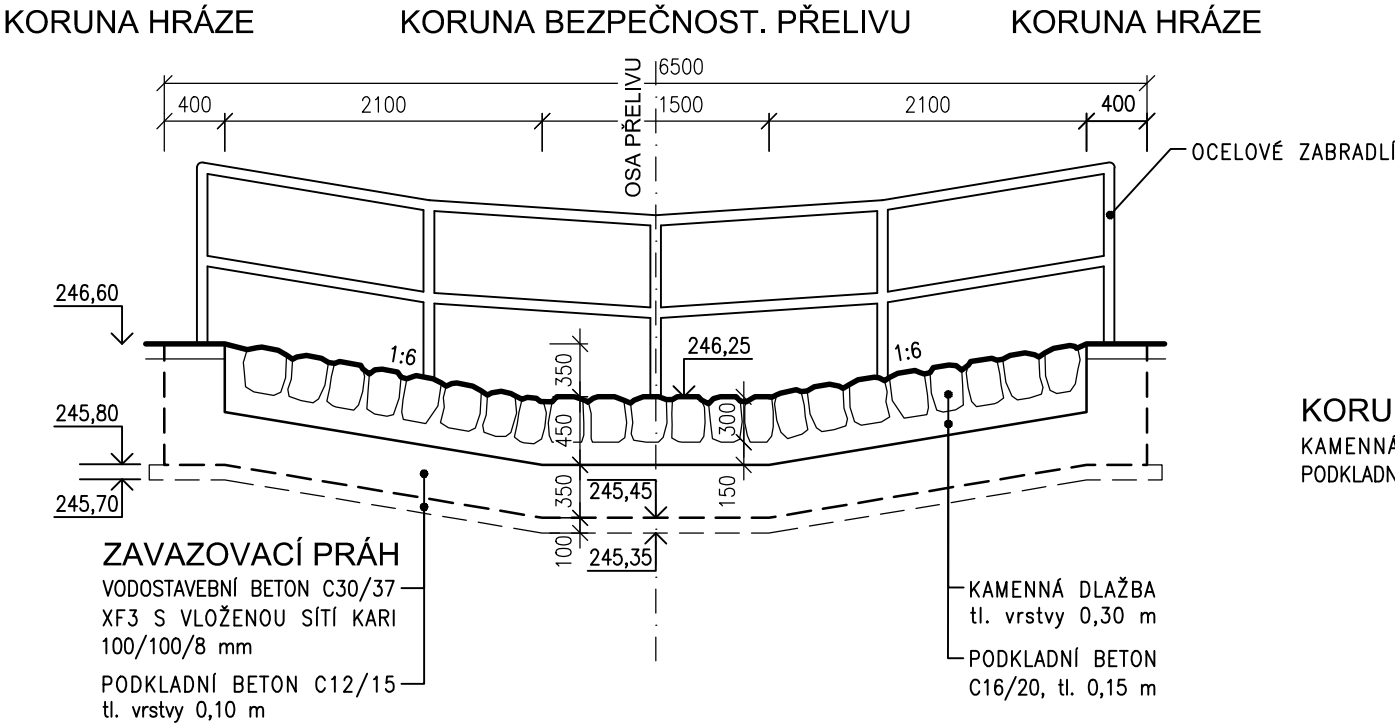

ŘEZ A - A'
M 1:50

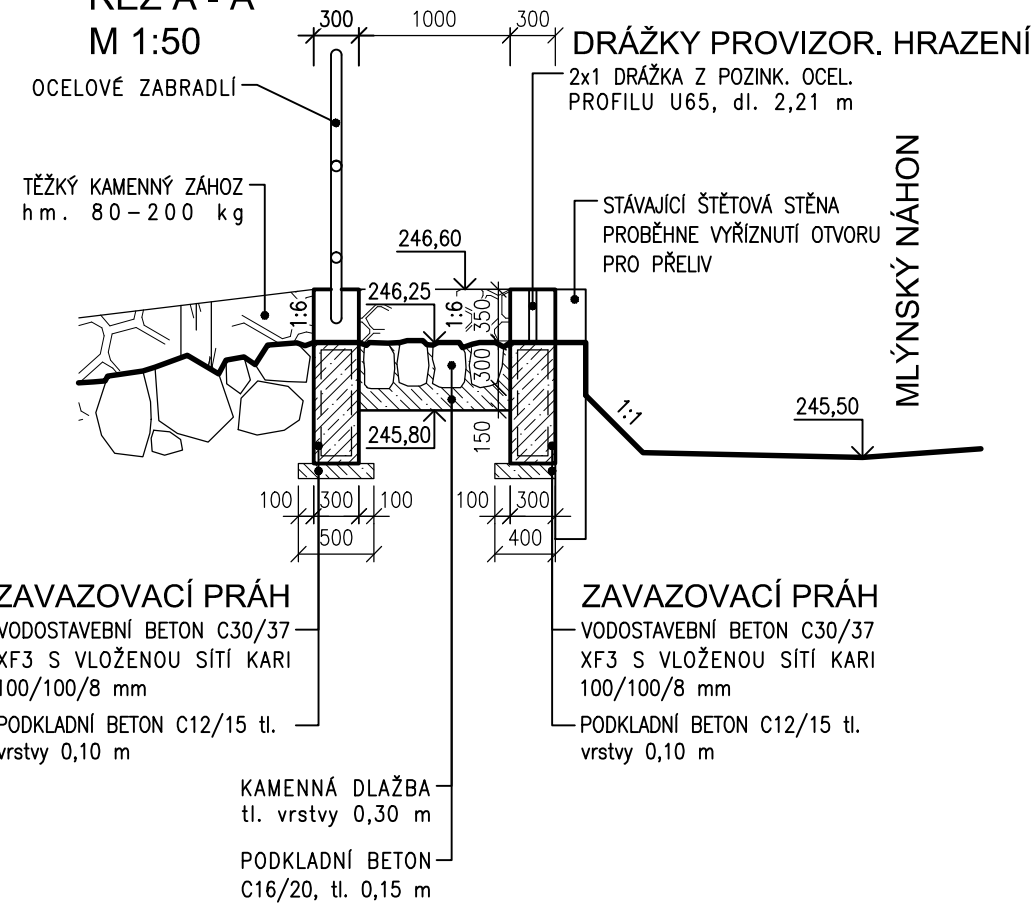

PŮDORYS BEZPEČNOSTNÍHO PŘELIVU
M 1:50

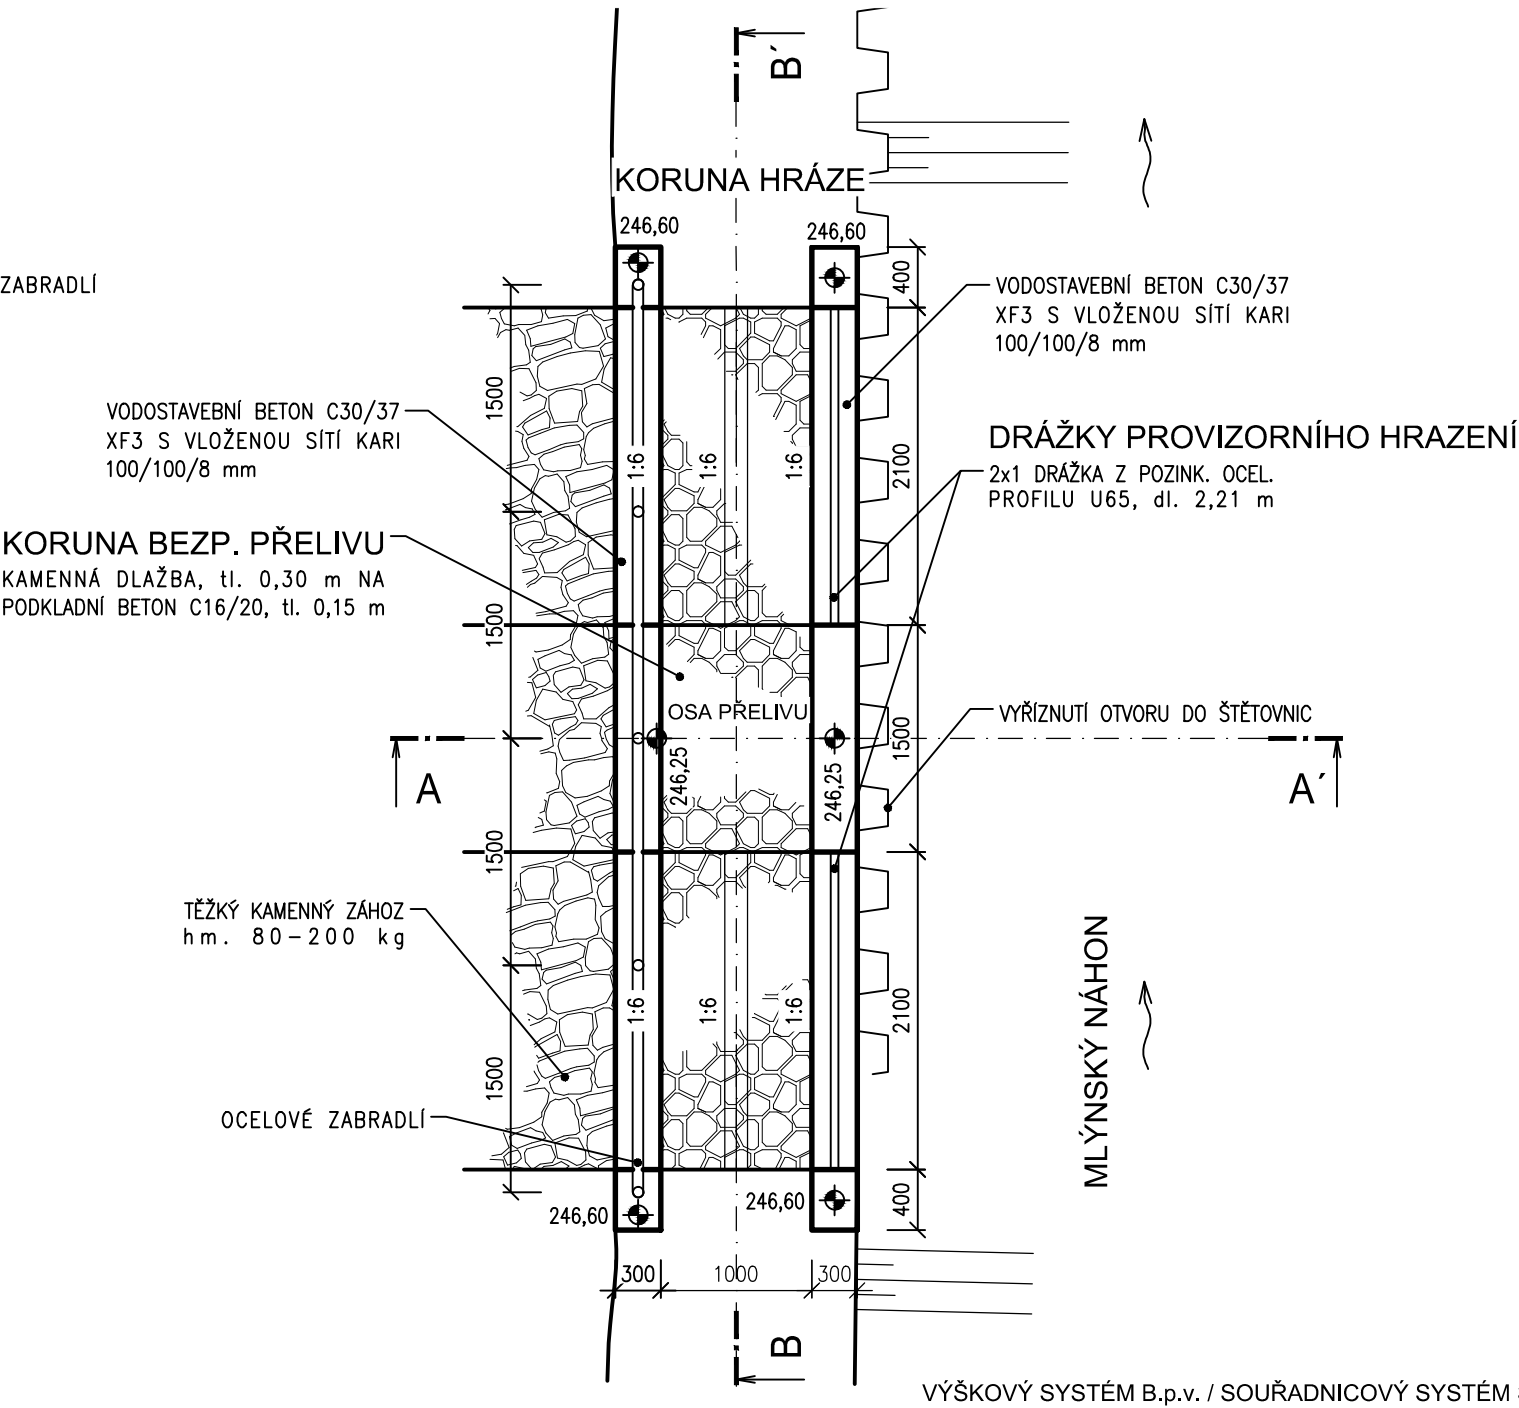

		VYPRACOVAL		HIP	ZODP. PROJ.	Ing. Luděk Halaš projekty VH staveb Bieblova 36, 613 00 BRNO IČ : 60365943, www.ludekhalas.cz		
		BC.SALAČ		ING.HALAŠ	ING.HALAŠ			
								
OKRES	Olomouc		OBEC	k.ú. N. Dědina u Uničova, D. Sukolom a Uničov			ZAK. ČÍSLO	32/17
INVESTOR		MĚSTO UNIČOV					ARCH.ČÍSLO	03-839
AKCE		MLÝNSKÝ NÁHON OPRAVA A REVITALIZACE					STUPEŇ	DSP
							MĚŘÍTKO	1:50
							DATUM	11/2017
PŘÍLOHA		BEZPEČNOSTNÍ PŘELIV					PŘÍLOHA Č.	D-3