



OPRAVA JEZU NA OSKAVĚ

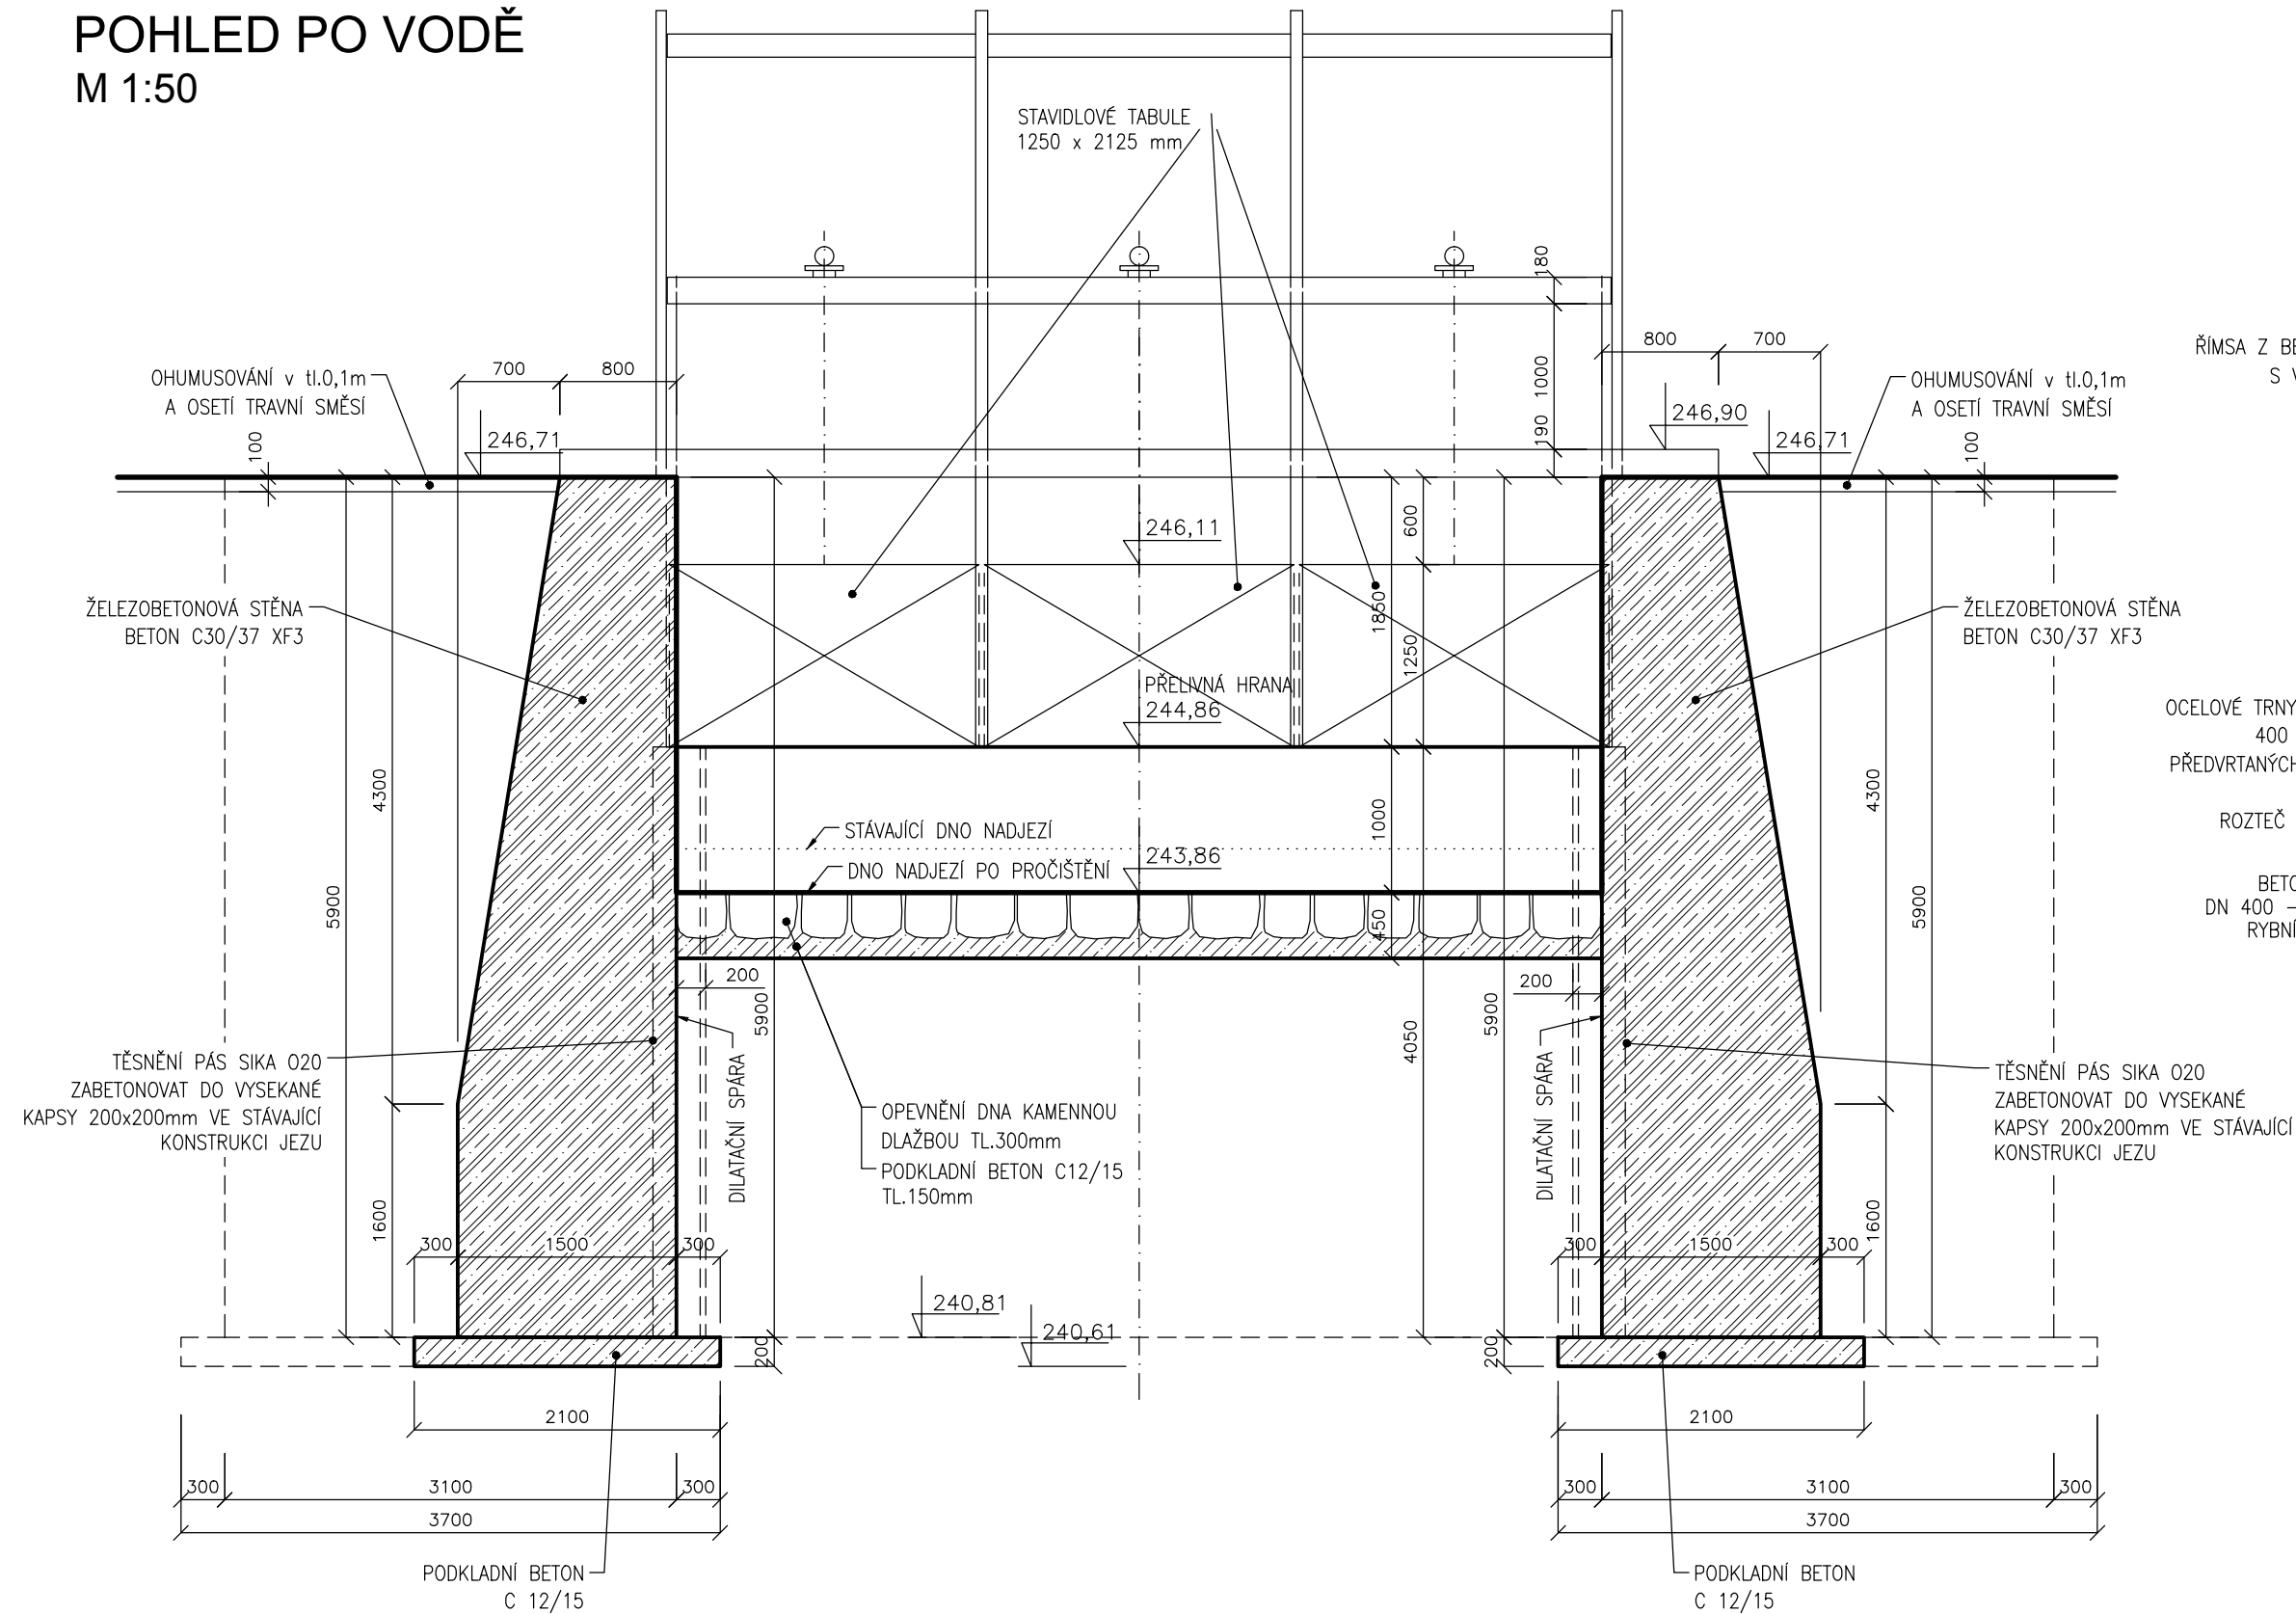

ŘEZ C-C'
POHLED PO VODĚ
M 1:50

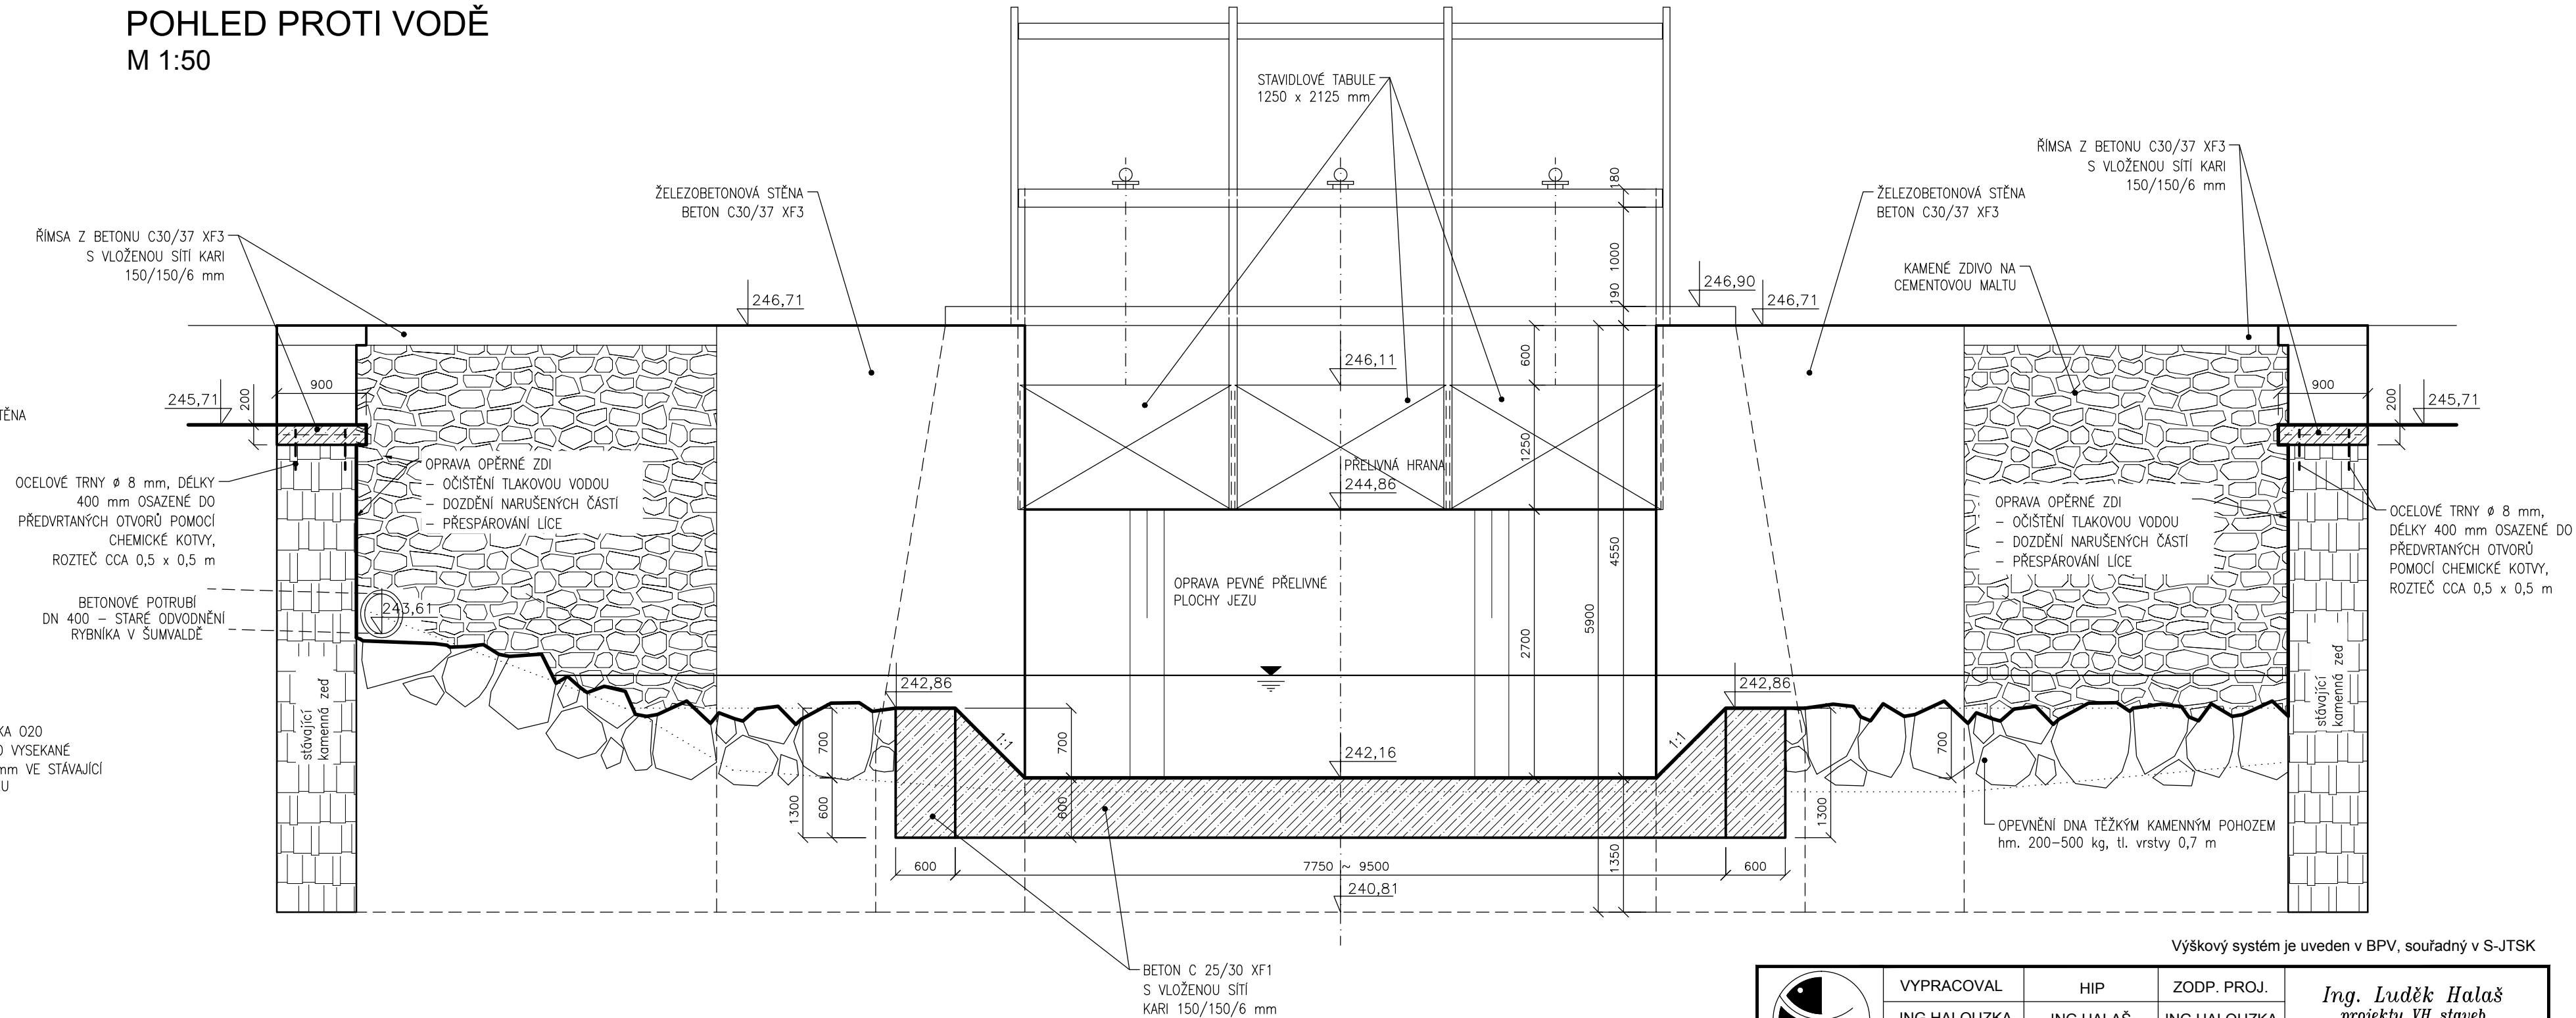

ŘEZ B-B'
POHLED PROTI VODĚ
M 1:50



Výškový systém je uveden v BPV, souřadný v S-JTSK

| | | | | | | |
|---|---|------|---|---------------|---|------------|
|  | VYPRACOVANÉ | | HIP | ZODP. PROJ. | Ing. Luděk Halaš <i>projekty VH staveb</i> Bieblova 36, 613 00 BRNO IČ : 60365943, www.ludekhalas.cz | |
| | ING.HALOOUZKA | | ING.HALAŠ | ING.HALOOUZKA | | |
| |  | |  | | | |
| OKRES | Olomouc | OBEC | k.ú. Nová Dědina | | ZAK. ČÍSLO | 20/13 |
| INVESTOR | MĚSTO UNIČOV | | | | ARCH.ČÍSLO | 06-666 |
| AKCE | OPRAVA JEZU NA OSKAVĚ ŘÍČNÍ KM 25,85 | | | | STUPEŇ | DSP |
| | | | | | MĚŘÍTKO | 1: 50 |
| | | | | | DATUM | 09/2013 |
| PŘÍLOHA | PŘÍČNÉ ŘEZY JEZEM | | | | PŘÍLOHA Č. | D-3 |