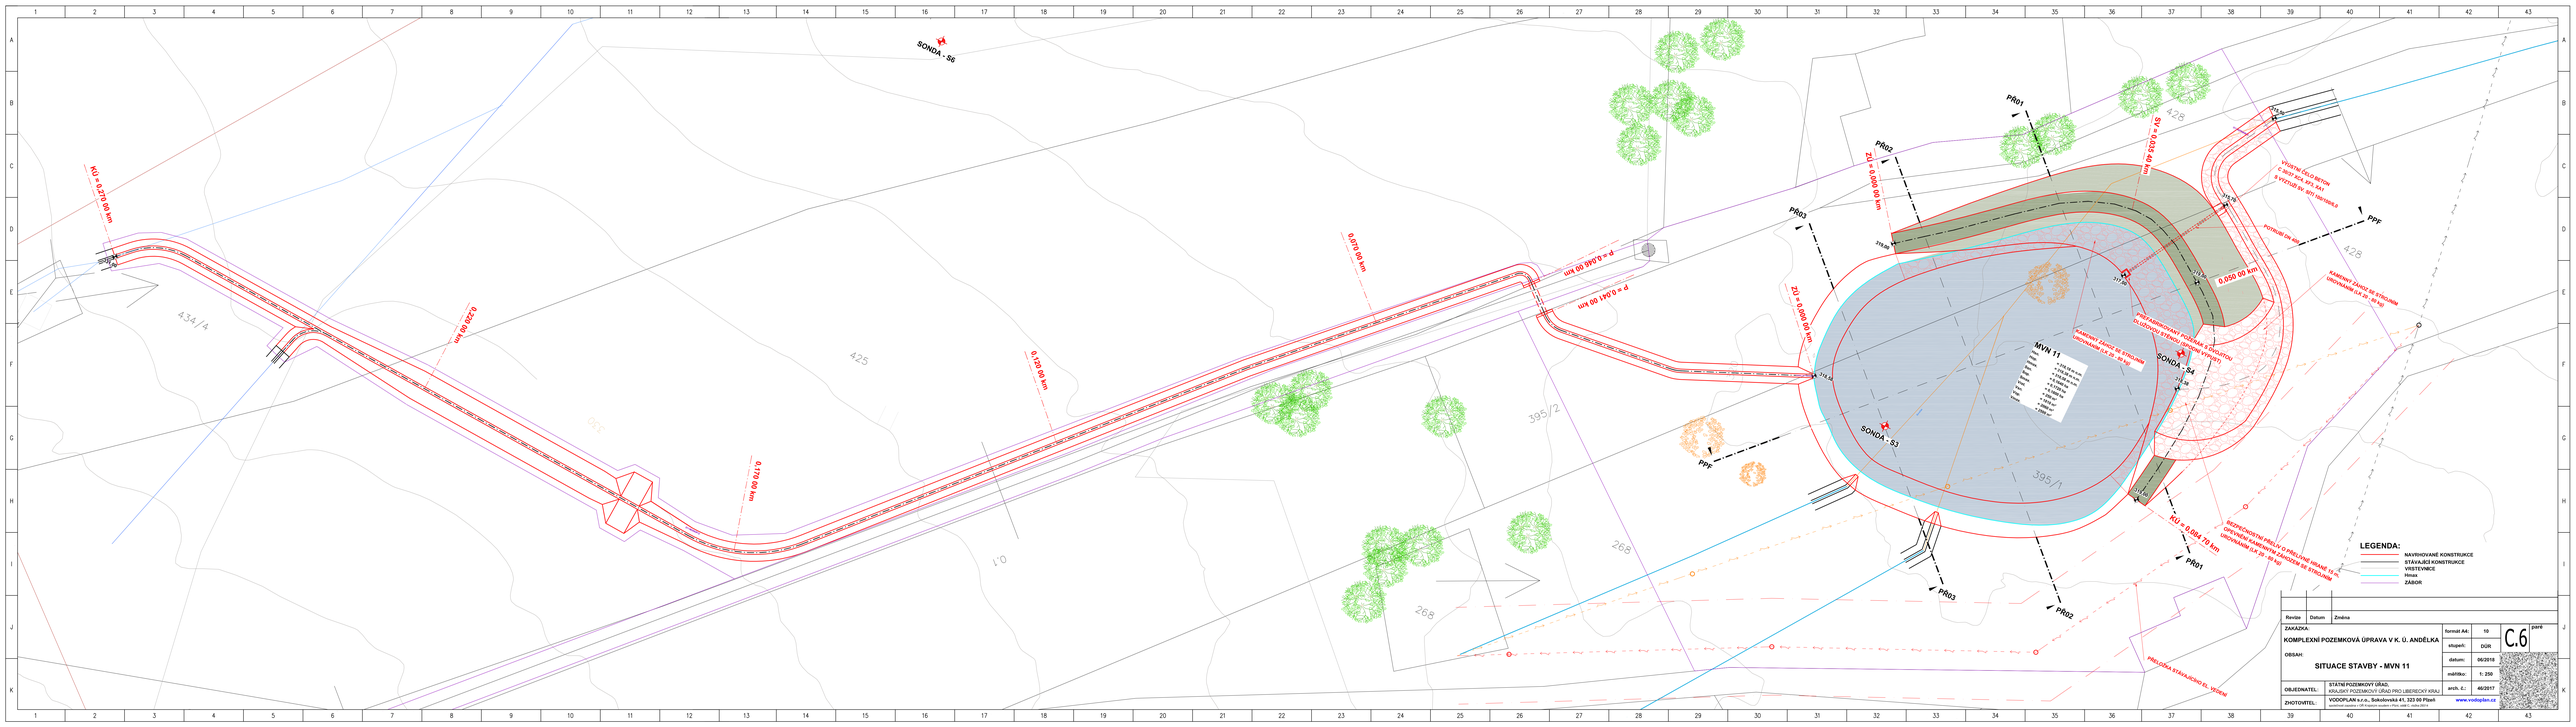

Revize	Datum	Změna

ZAKÁZKA: KOMPLEXNÍ POZEMKOVÁ ÚPRAVA V K. Ú. ANDĚLKA

OBSAH: SITUACE STAVBY - MVN 11

formát A4: 10 | C.6 | poré

stupeň: DÚR

datum: 06/2018

měřítko: 1: 250

arch. č.: 46/2017

OBJEDNATEL: STÁTNÍ POZEMKOVÝ ÚŘAD, KRAJSKÝ POZEMKOVÝ ÚŘAD PRO LIBERECKÝ KRAJ

ZHOTOVITEL: VODOPLAN s.r.o., Sokolovská 41, 323 00 Plzeň, www.vodoplan.cz