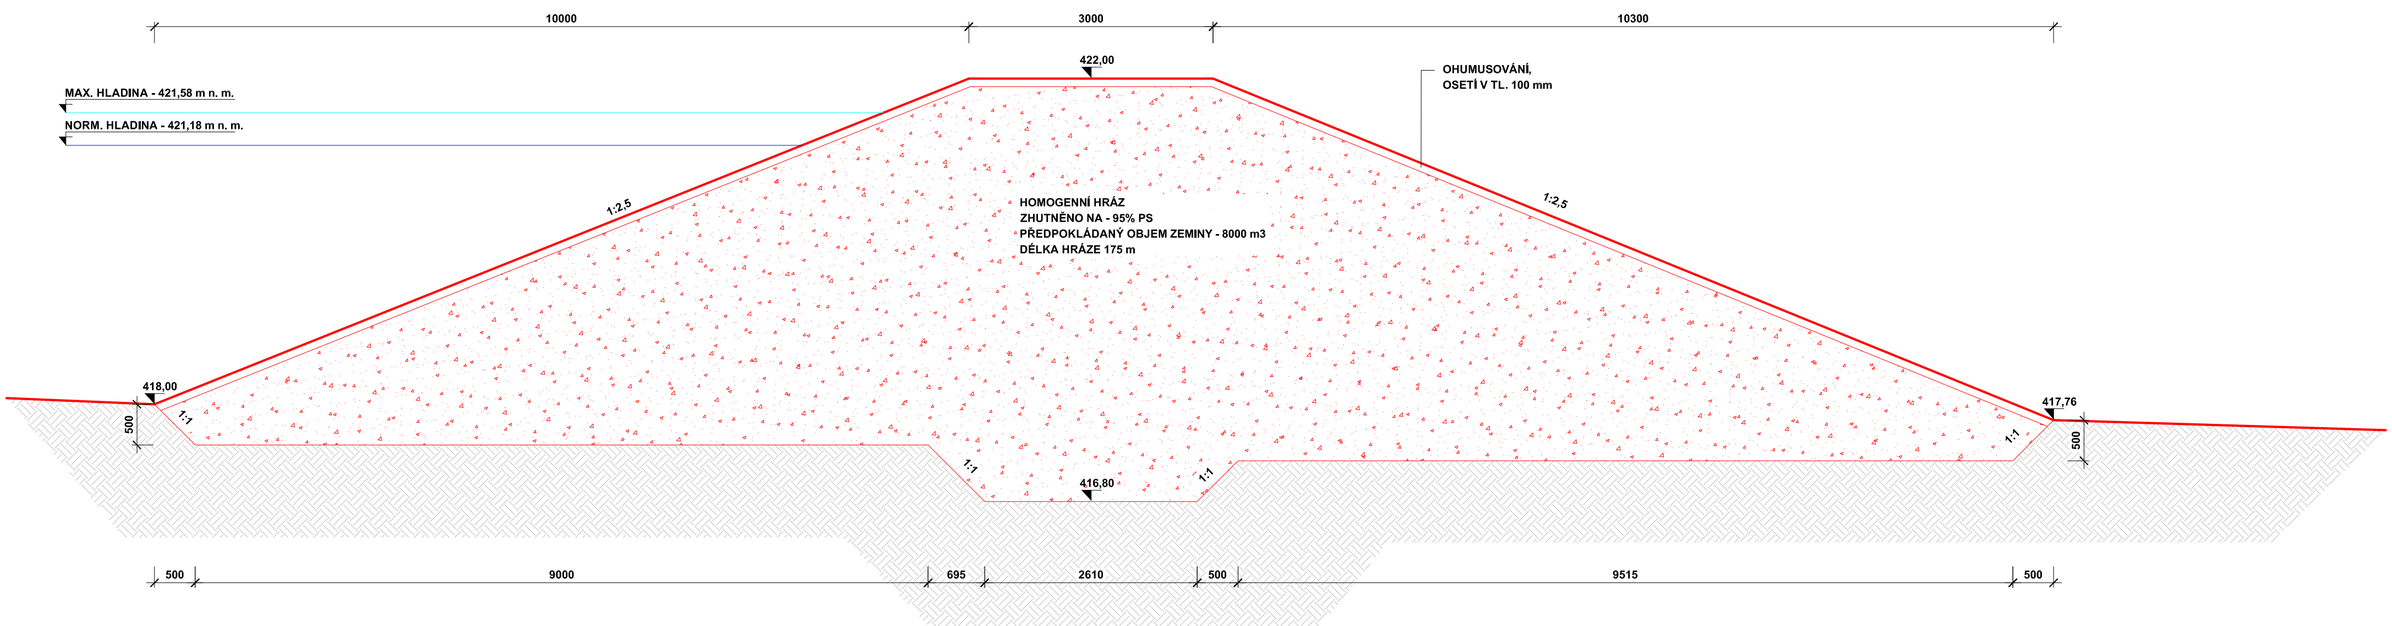

ŘEZ TĚLESEM HRÁZE

MĚŘÍTKO 1:50