

PF 01

MĚŘÍTKA 1:500/200

MOCNOST TĚŽBY ZEMINY


KÓTA ÚPRAVY POLDRU

KÓTA PŮVODNÍHO TERÉNU

SROVNÁVACÍ ROVINA


STANIČENÍ [km/m]

SKLON[promile]–DĚLKA[m]

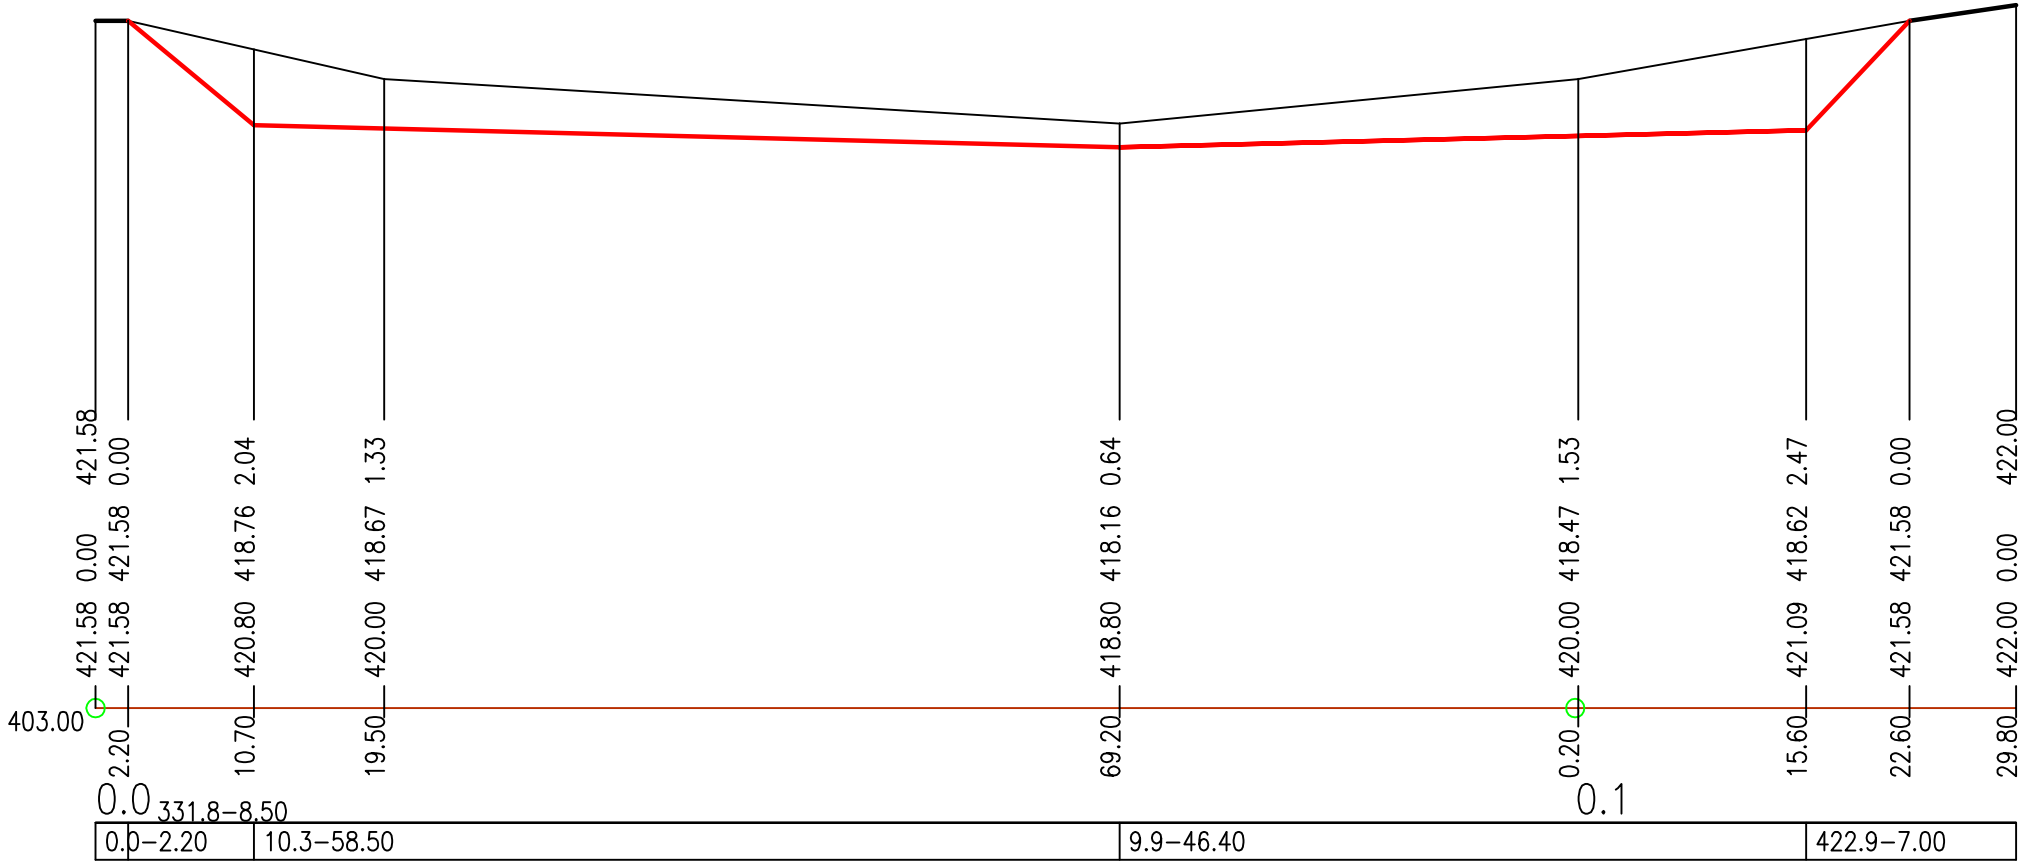

PF 02

403.00

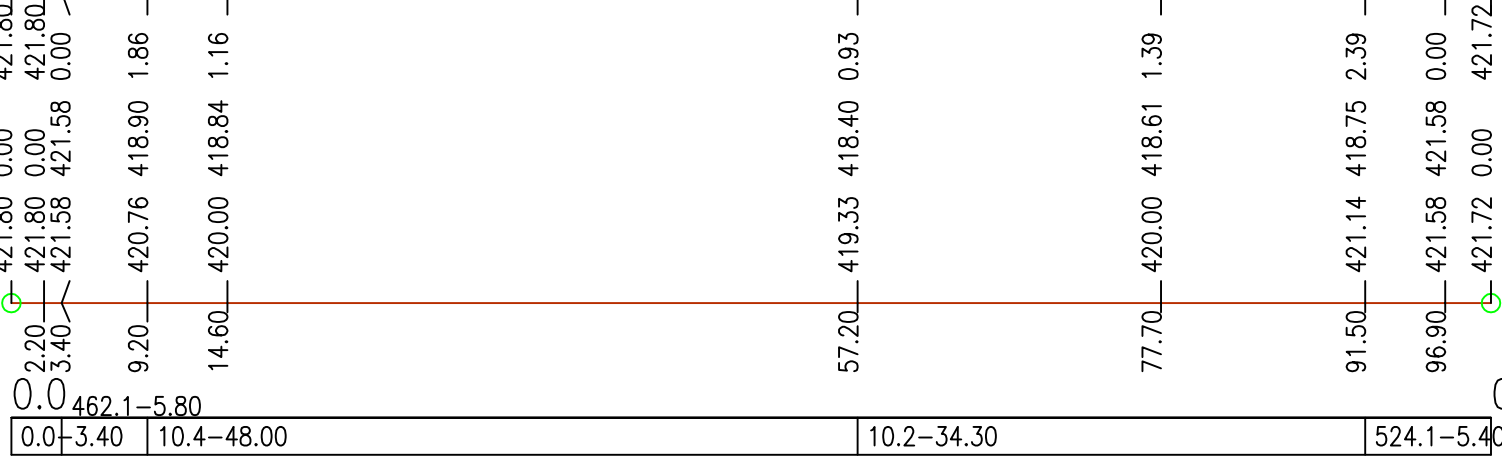

PF 03

MĚŘÍTKA 1:500/200

MOCNOST TĚŽBY ZEMINY


KÓTA ÚPRAVY POLDRU

KÓTA PŮVODNÍHO TERÉNU

SROVNÁVACÍ ROVINA

STANIČENÍ [km/m]

SKLON[promile]–DĚLKA[m]

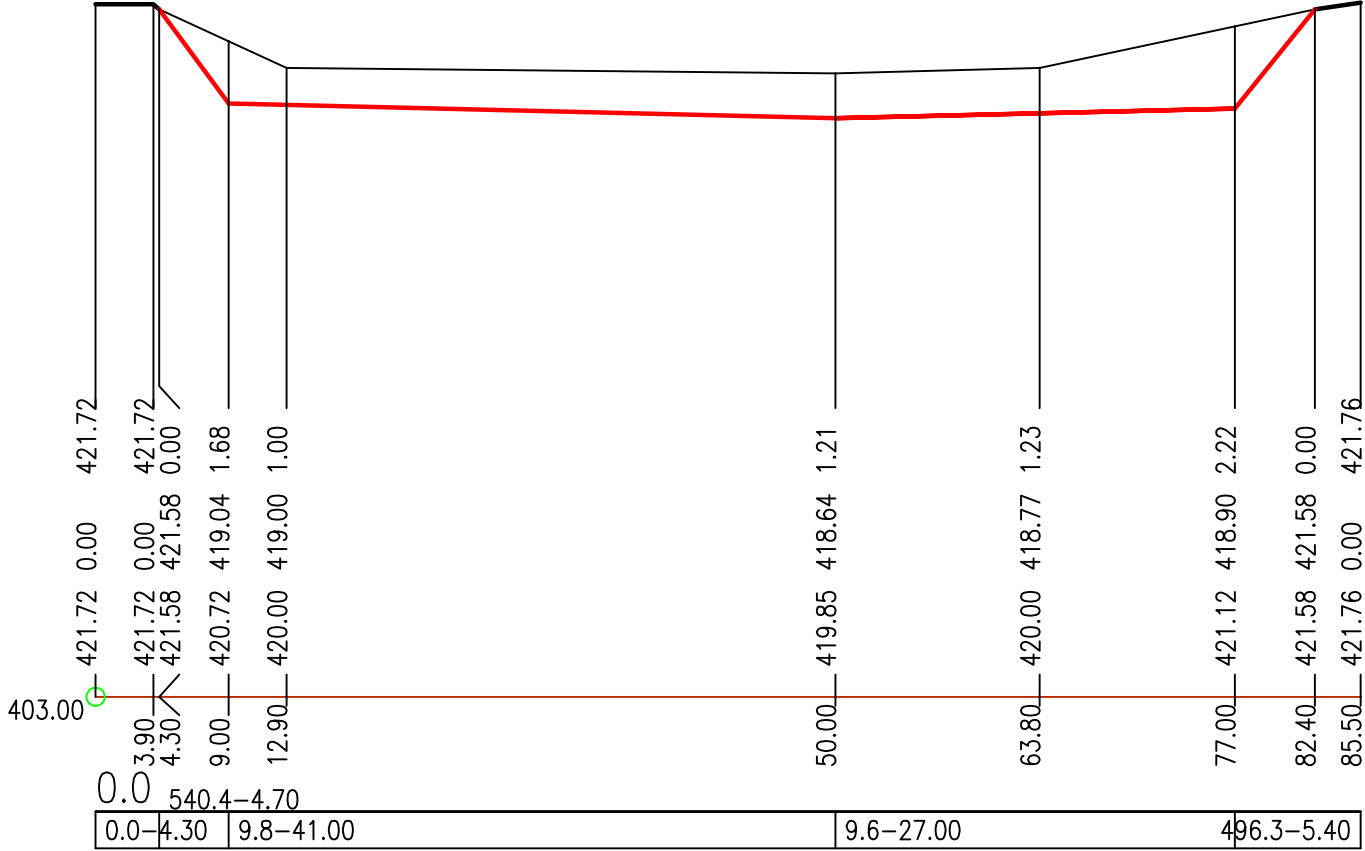

PF 04

403.00

