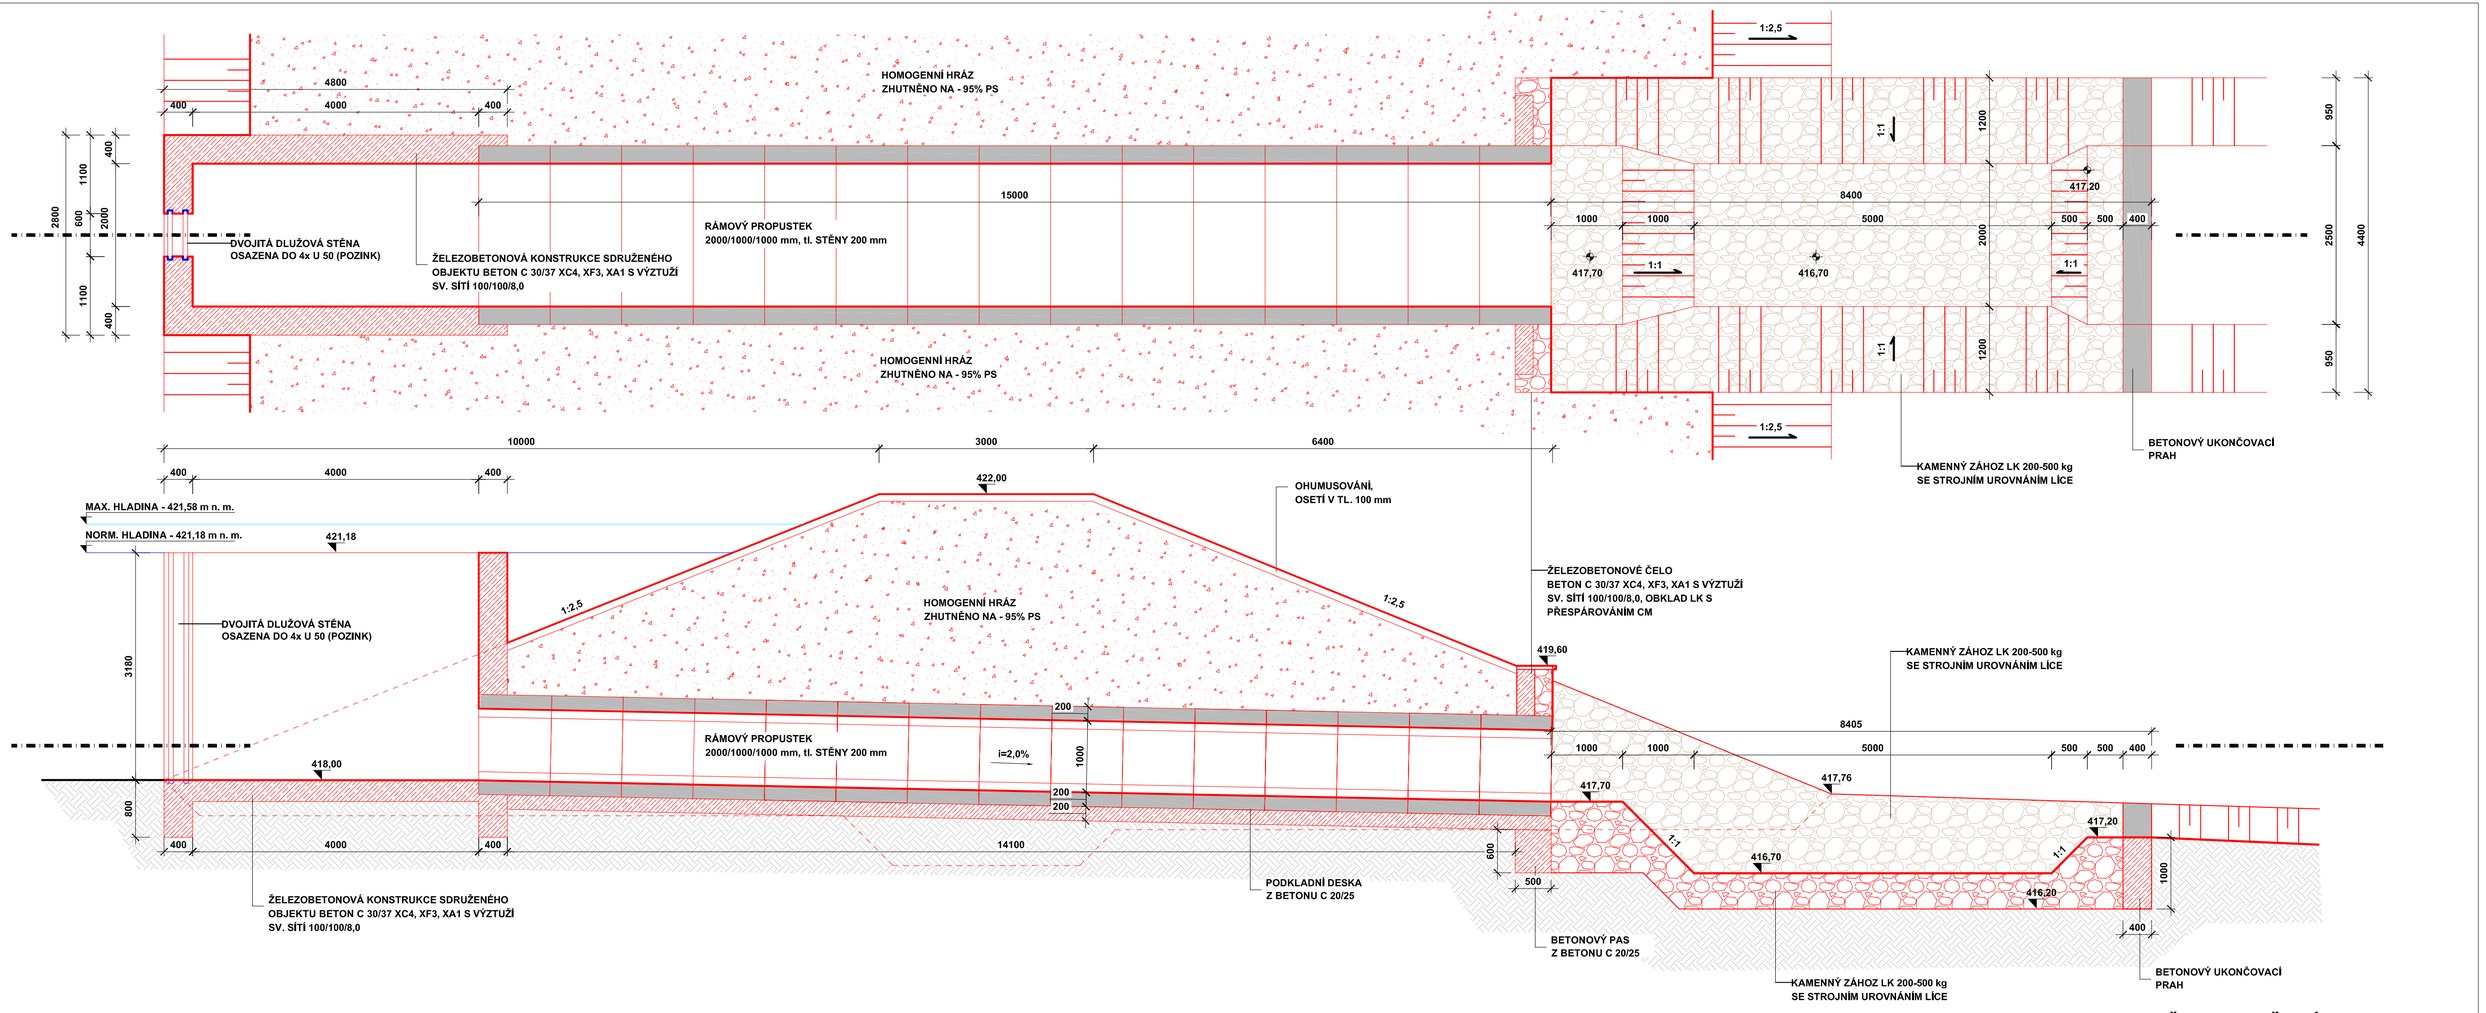


# ŘEZ SDRUŽENÝM OBJEKTEM

MĚŘÍTKO 1:50