


JPÚ NOVÁ PAKA – obchvat

část k.ú. Kumburský Újezd, Studénka

Plán společných zařízení

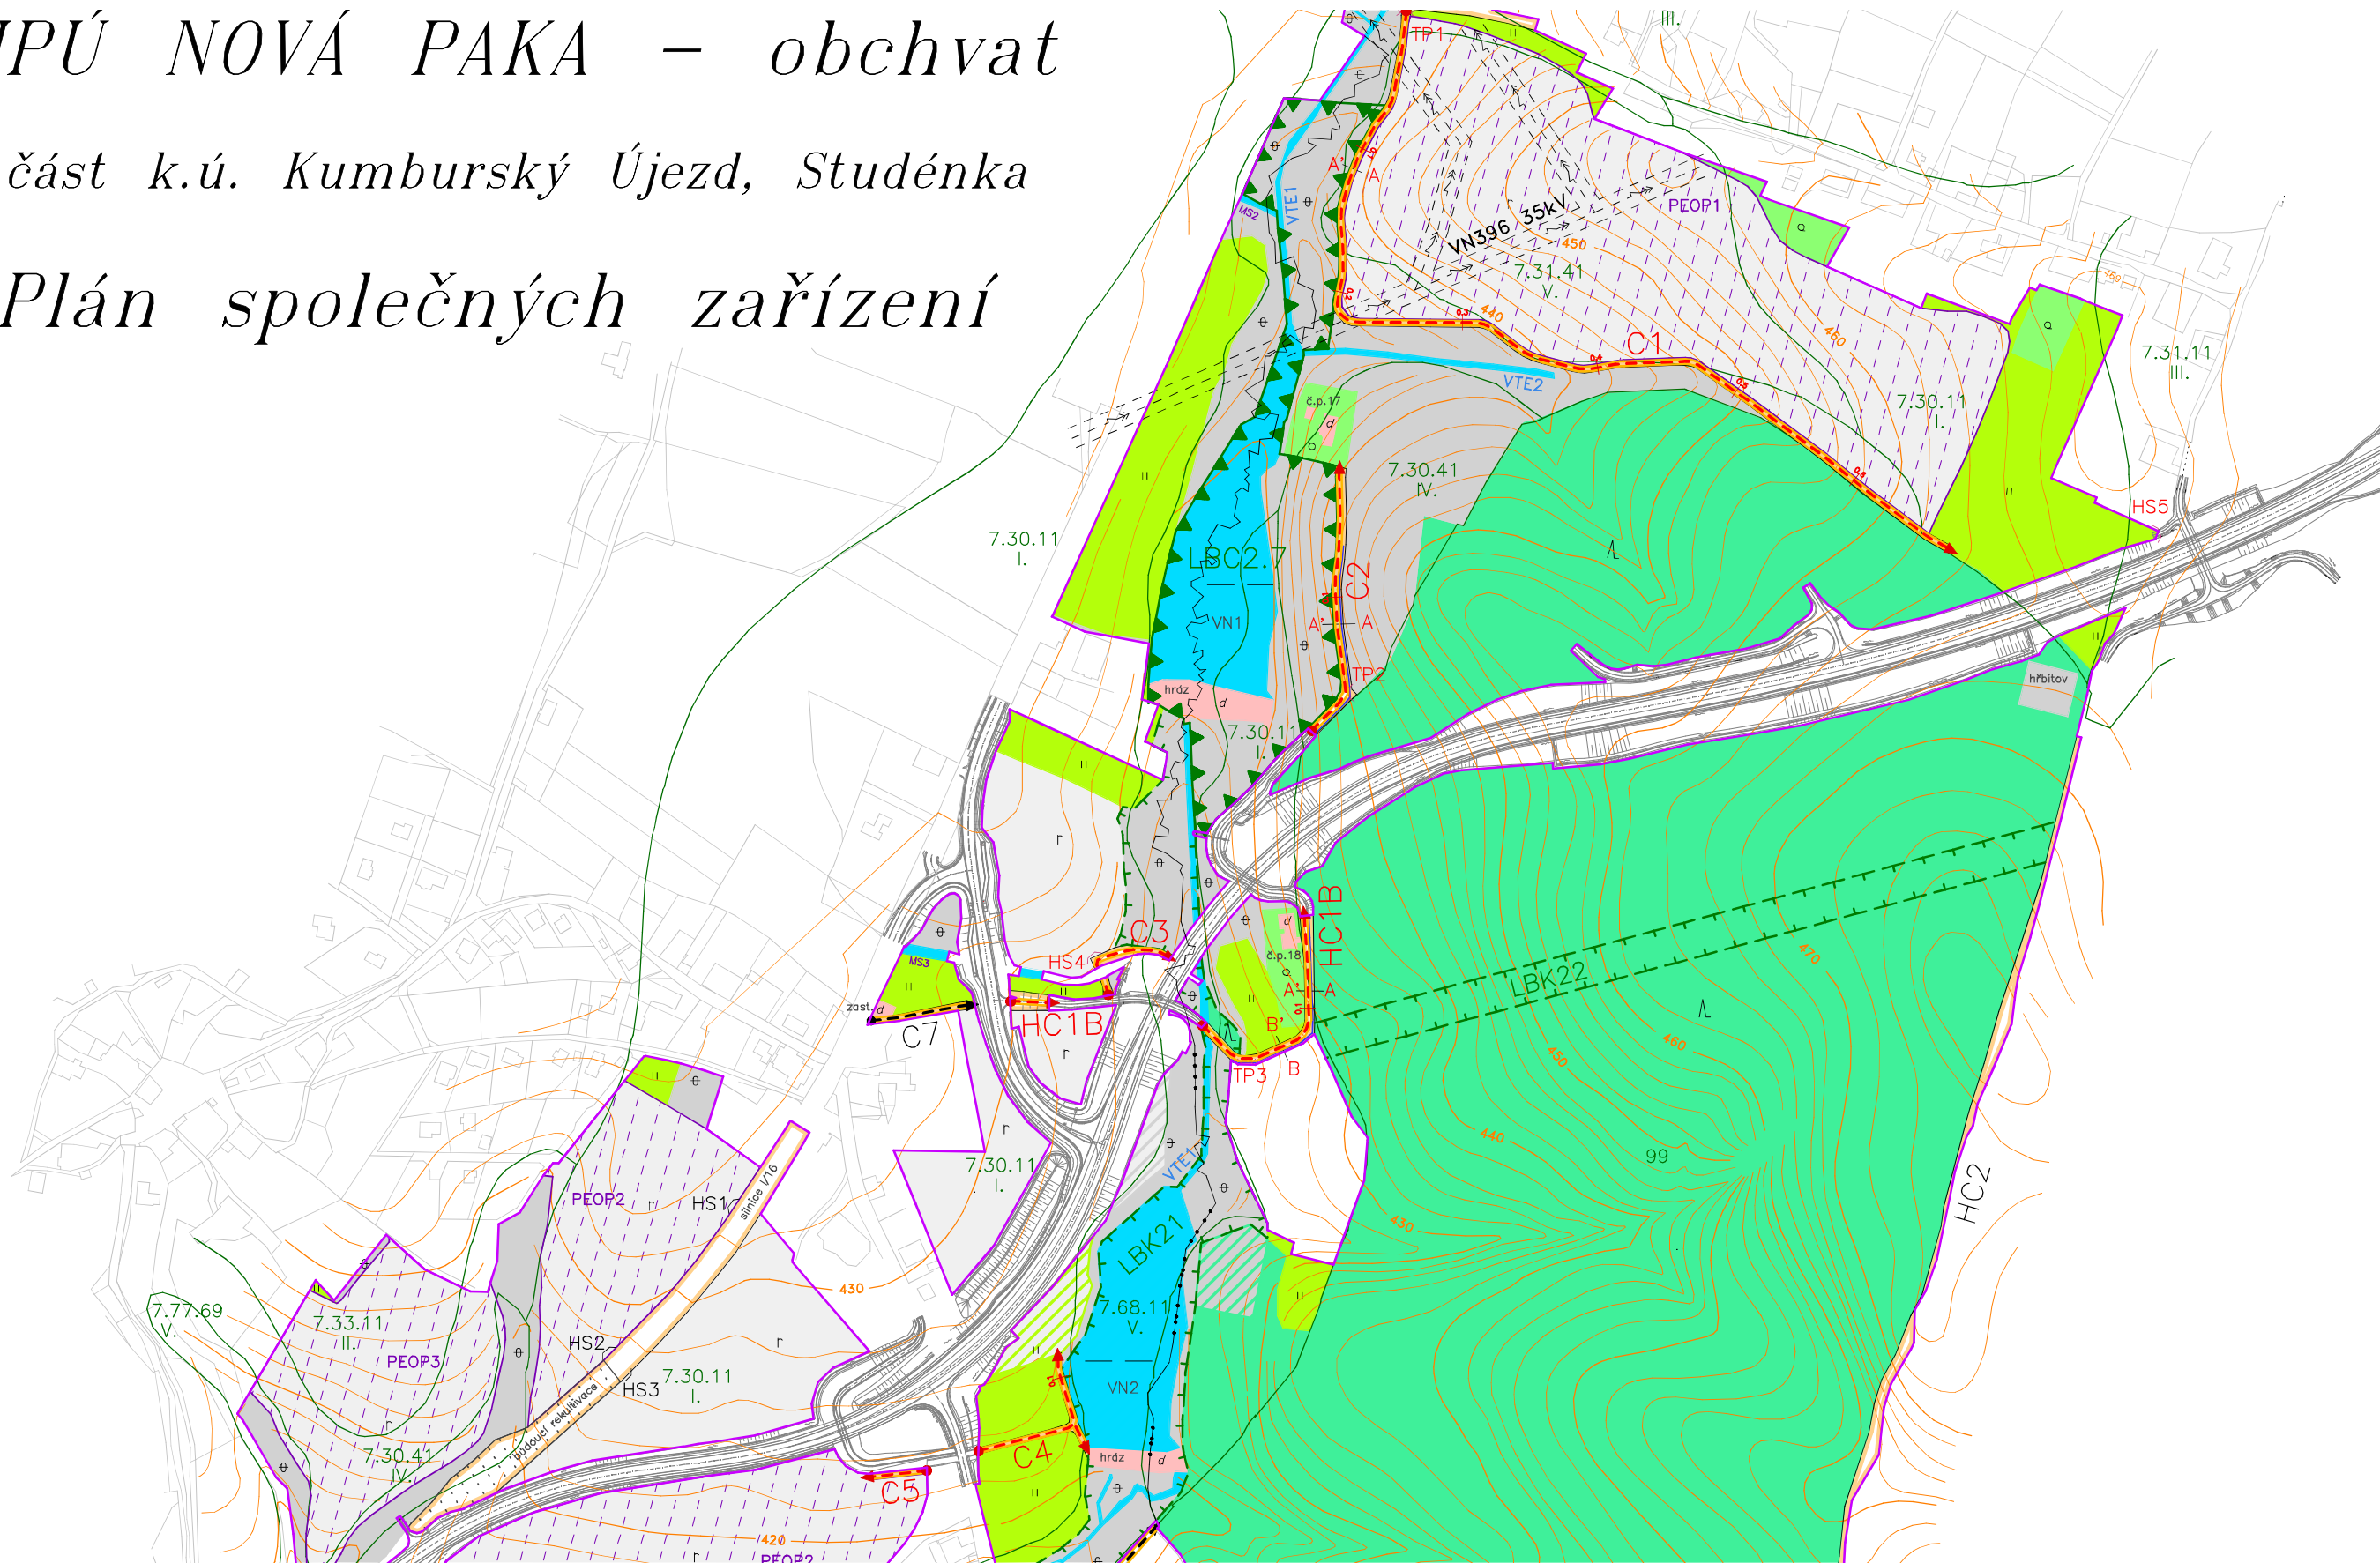

LEGENDA

ZÁKLADNÍ ÚDAJE	
	OBVOD POZEMKOVÉ ÚPRAVY
	BPEJ – LINE
	BPEJ KÓD
	VRSTEVNICE ZDŮRAZNĚNÁ
	VRSTEVNICE ZÁKLADNÍ
	VRSTEVNICE DOPLŇKOVÁ
	VRSTEVNICE POPIS
	HRANICE K.Ú.
	JINÝ PRVEK PRŮZKUMU
DRUHY POZEMKŮ	
	ORNÁ PŮDA – stav
	TRVALÝ TRAVNÍ POROST – stav
	ZASTAVĚNÁ PLOCHA – stav
	VODNÍ PLOCHA – stav
	LESNÍ POZEMEK – stav
	ZAHRADA – stav
	OSTATNÍ PLOCHA – stav
	TRVALÝ TRAVNÍ POROST – návrh
	LESNÍ POZEMEK – návrh
	OSTATNÍ PLOCHA – NÁVRH
INŽENÝRSKÉ SÍTĚ	
	venkovní sílové VN nadzemní
	elek. vedení – ochranné pásmo
ZPŘÍSTUPNĚNÍ POZEMKŮ	
	hranice navržených parcel pro opatření ke zpřístupnění pozemků
	POLNÍ CESTA – stav
	polní cesta stav – začátek
	polní cesta stav – konec
	hospodářský sjezd – stav
	POLNÍ CESTA – návrh
	polní cesta návrh – začátek
	polní cesta návrh – konec
	hospodářský sjezd návrh
	propustek návrh
	odvodnění příkopem – návrh
OPATŘENÍ K OCHRANĚ A TVORBĚ ŽP	
	ÚSES – lokální biocentrum – stav
	ÚSES – lokální biokoridor – stav
OPATŘENÍ K OCHRANĚ ZPF	
	ORGANIZAČNÍ PROTIEROZNÍ OPATŘENÍ